




PÔDORYS DOSKOČISKA
DO DIAĽKY
M1:100

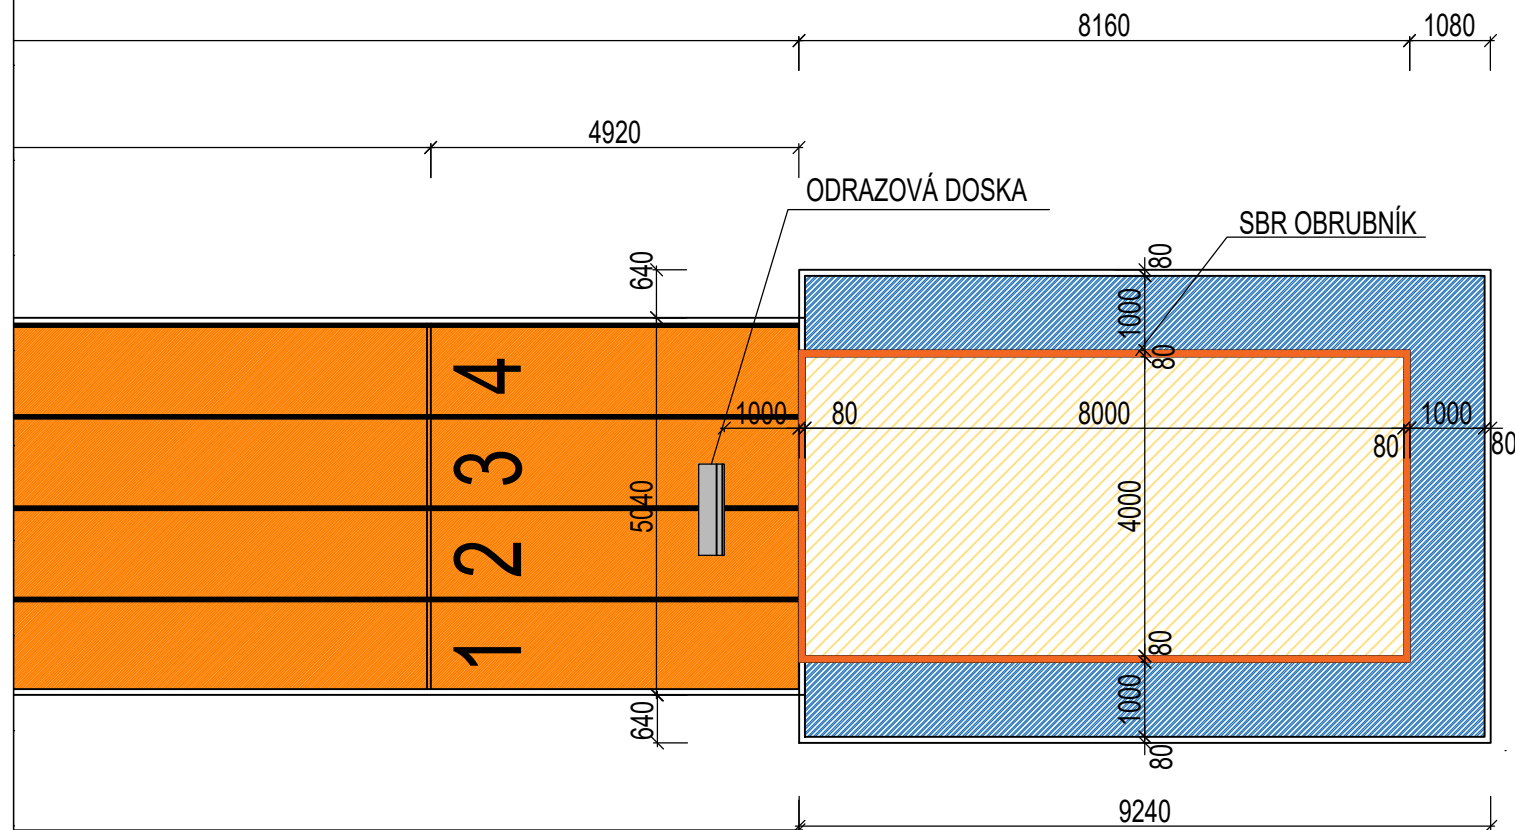

BEZPEČNOSTNÁ PLOCHA DOSKOČISKA

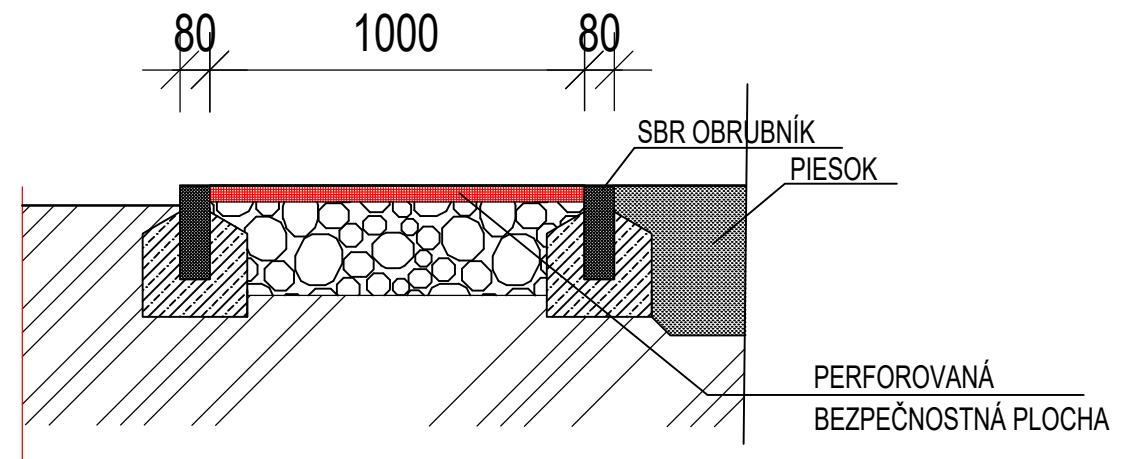

LAMINÁTOVÁ ODRAZOVÁ DOSKA

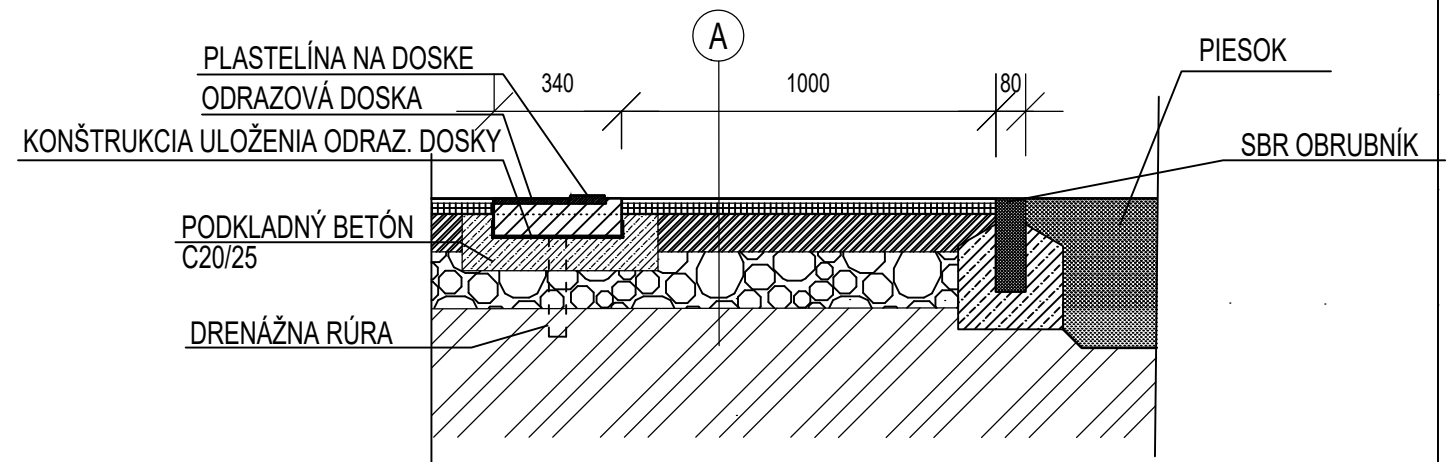
$$\pm 0,000 \text{ m n.m.} = 155,55 \text{ m n.m.}$$

LEGENDA POVRCHOV

	TARTAN	635 m ²
	TARTAN BEZPEČNOSTNÁ PLOCHA	23 m ²
	PIESOK	32 m ²

LEGENDA

———— ČIAROVANIE
———— SBR OBRUBNÍK, dĺžka 24 m

 ATELIER VING email: atelierving@ving.sk 9. Mája 14, 974 01 B. Bystrica		OBNOVA BEŽECKEJ DRÁHY V OBCI KÚTY		E-DOKUMENTÁCIA STAVEBNÝCH OBJEKTOV ARCHITEKTONICKÁ A STAVEBNÉ RIEŠENIE	
Autor: Ing. V.Kmeť		Parc.č.: 1210/11		ARCHITEKTÚRA	
Hlavný inžinier projektu: Ing. V.Kmeť		Stavebník: Obec Kúty, Nám. Radlinského 981, 908 01 Kúty		Stupeň PD:	
Zodpovedný projektant: Ing. V.Kmeť		Miesto stavby: Obec Kúty		PROJEKT STAVBY	
Vypracoval: Bc. A. Mišániová		Stavebný objekt: SO 01 ATLETICKÁ DRÁHA S DOSKOČISKOM		Dátum: 01/21	
				Zák. číslo: KU1921	
		Obsah výkresu: SKOK DO DIALKY		Formát: 2xA4	
		PÔDORYS, REZY		Mierka: Číslo výkresu:	
				1:100 A5	