


CHARAKTERISTICKÝ REZ
M 1:30

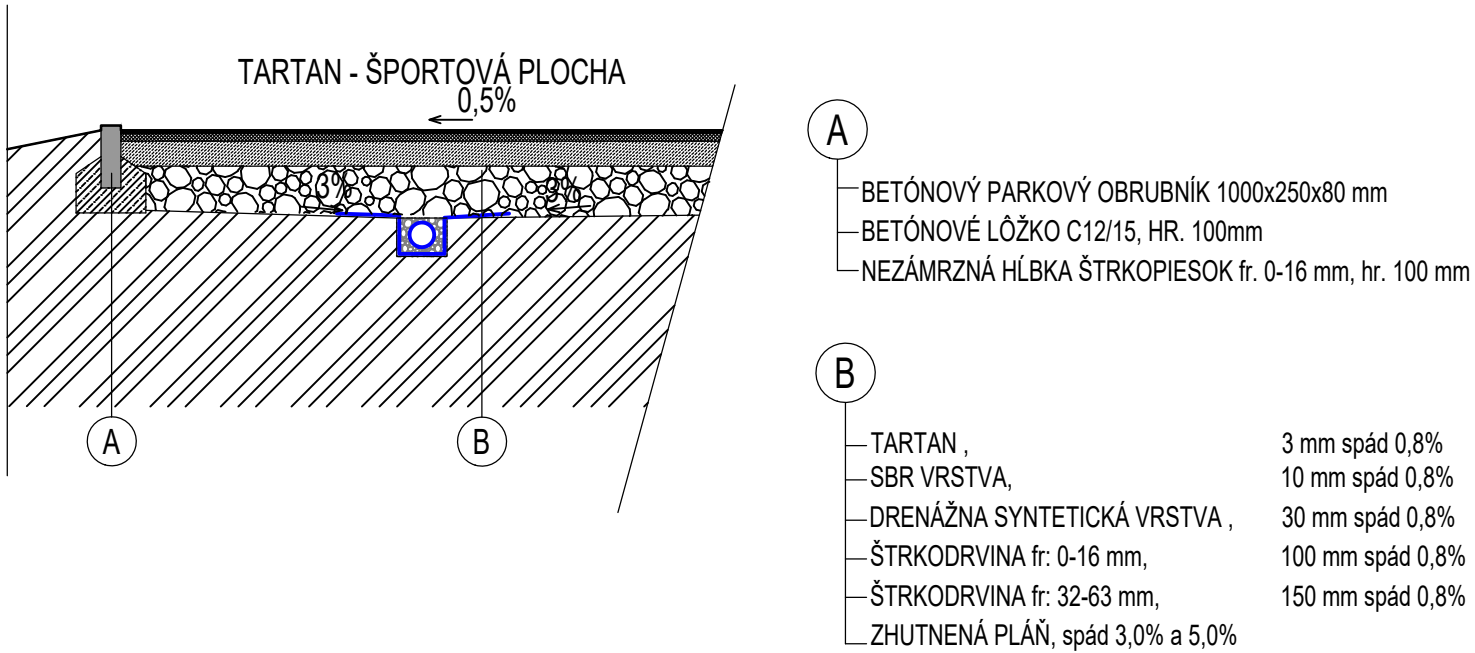

LEGENDA

- ČIAROVANIE
- SBR OBRUBNÍK, dĺžka 24 m

LEGENDA POVRCHOV

- TARTAN 635 m²
- EPDM BEZPEČNOSTNÁ PLOCHA 23 m²
- PIESOK 32 m²

VÝKAZ VÝMER

DĹŽKA ČIAR	535 m
DĹŽKA OBRUBNÍKOV	293 m
DĹŽKA SBR OBRUBNÍKOV	24 m

TERÉNNE ÚPRAVY:
TERÉN BUDE UPRAVENÝ NA ÚROVEŇ
PODĽA ATLETICKEJ DRÁHY,
JEDNOTLIVÉ VRSTVY ZHUTNIŤ PO
NA MIN. E_{def,2} 35 MPa

±0,000 m n.n. = 155,55 m n.m.

AVIERVING email: atelierving@ving.sk 9. Mája 14, 974 01 B. Zvlčica		OBNOVA BEŽECKEJ DRÁHY V OBCI KÚTY		E-DOKUMENTÁCIA STAVEBNÝCH OBJEKTŮV ARCHITEKTONICKÉ A STAVEBNÉ NIEŠENIE	
Autor:	Ing. V. Kmeť	Stavebník:	Obec Kúty, Nám. Radinského 981, 908 01 Kúty	ARCHITEKTÚRA	
Hlavný inžinier projektu:	Ing. V. Kmeť	Miesto stavby:	Obec Kúty	PROJEKT STAVBY	
Zodpovedný projektant:	Ing. V. Kmeť	Stavebný objekt:	SO 01 ATLETICKÁ DRÁHA S DOSKOČISKOM	Dátum:	01/21
Vypracoval:	Bc. A. Mišányová	Obsah výkresu:	ARCHITEKTÚRA	Zák. číslo:	KU1921
			PÔDORYS	Formát:	4xA4
				Mierka:	Číslo výkresu:
				1:250	A1