


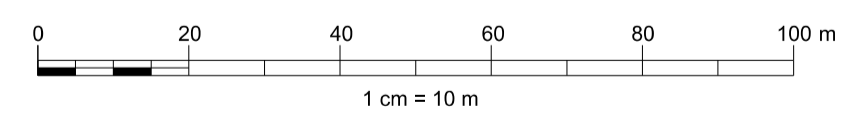

**Vysvetlivky:**

- Návrh obvodu projektu jednoduchých pozemkových úprav
- hranica intravilánu
- hranica parcely C-KN
- hranica parcely E-KN

Výmera obvodu JPU: 8.07 ha  
 Počet parcel RPS: 56  
 Počet účastníkov: 77



Investor Obec Kúty Nám. Radlinského 981 908 01 Kúty	Kraj Trnavský	Okres Senica	Obec Kúty
	Katastrálne územie Kúty	Názov projektu Jednoduché pozemkové úpravy v časti k. ú. Kúty	Správny orgán Okresný úrad Senica, pozemkový a lesný odbor
Názov etapy Prípravné konanie		Začiatok prác 05. 2015	Koniec prác
Názov grafickej časti:  Prehľadná mapa návrhu obvodu pozemkových úprav		Oprávnenie na vykonávanie pozemkových úprav podľa § 25a zákona č. 330/1991 Zb. v z.n.p. Dňa 1.6.2015 Meno Ing. Vladimír Nemeč Nálezitosťami a prenosnosťou zodpovedá predpisom	
Vyhotovil 1.6.2015 Meno: Ing. Vladimír Nemeč		Súradnicový systém S-JTSK Výškový systém Bpv Mierka 1:1000 Formát 4x2 A4 Číslo mapy 1	
Pečiatka a podpis			