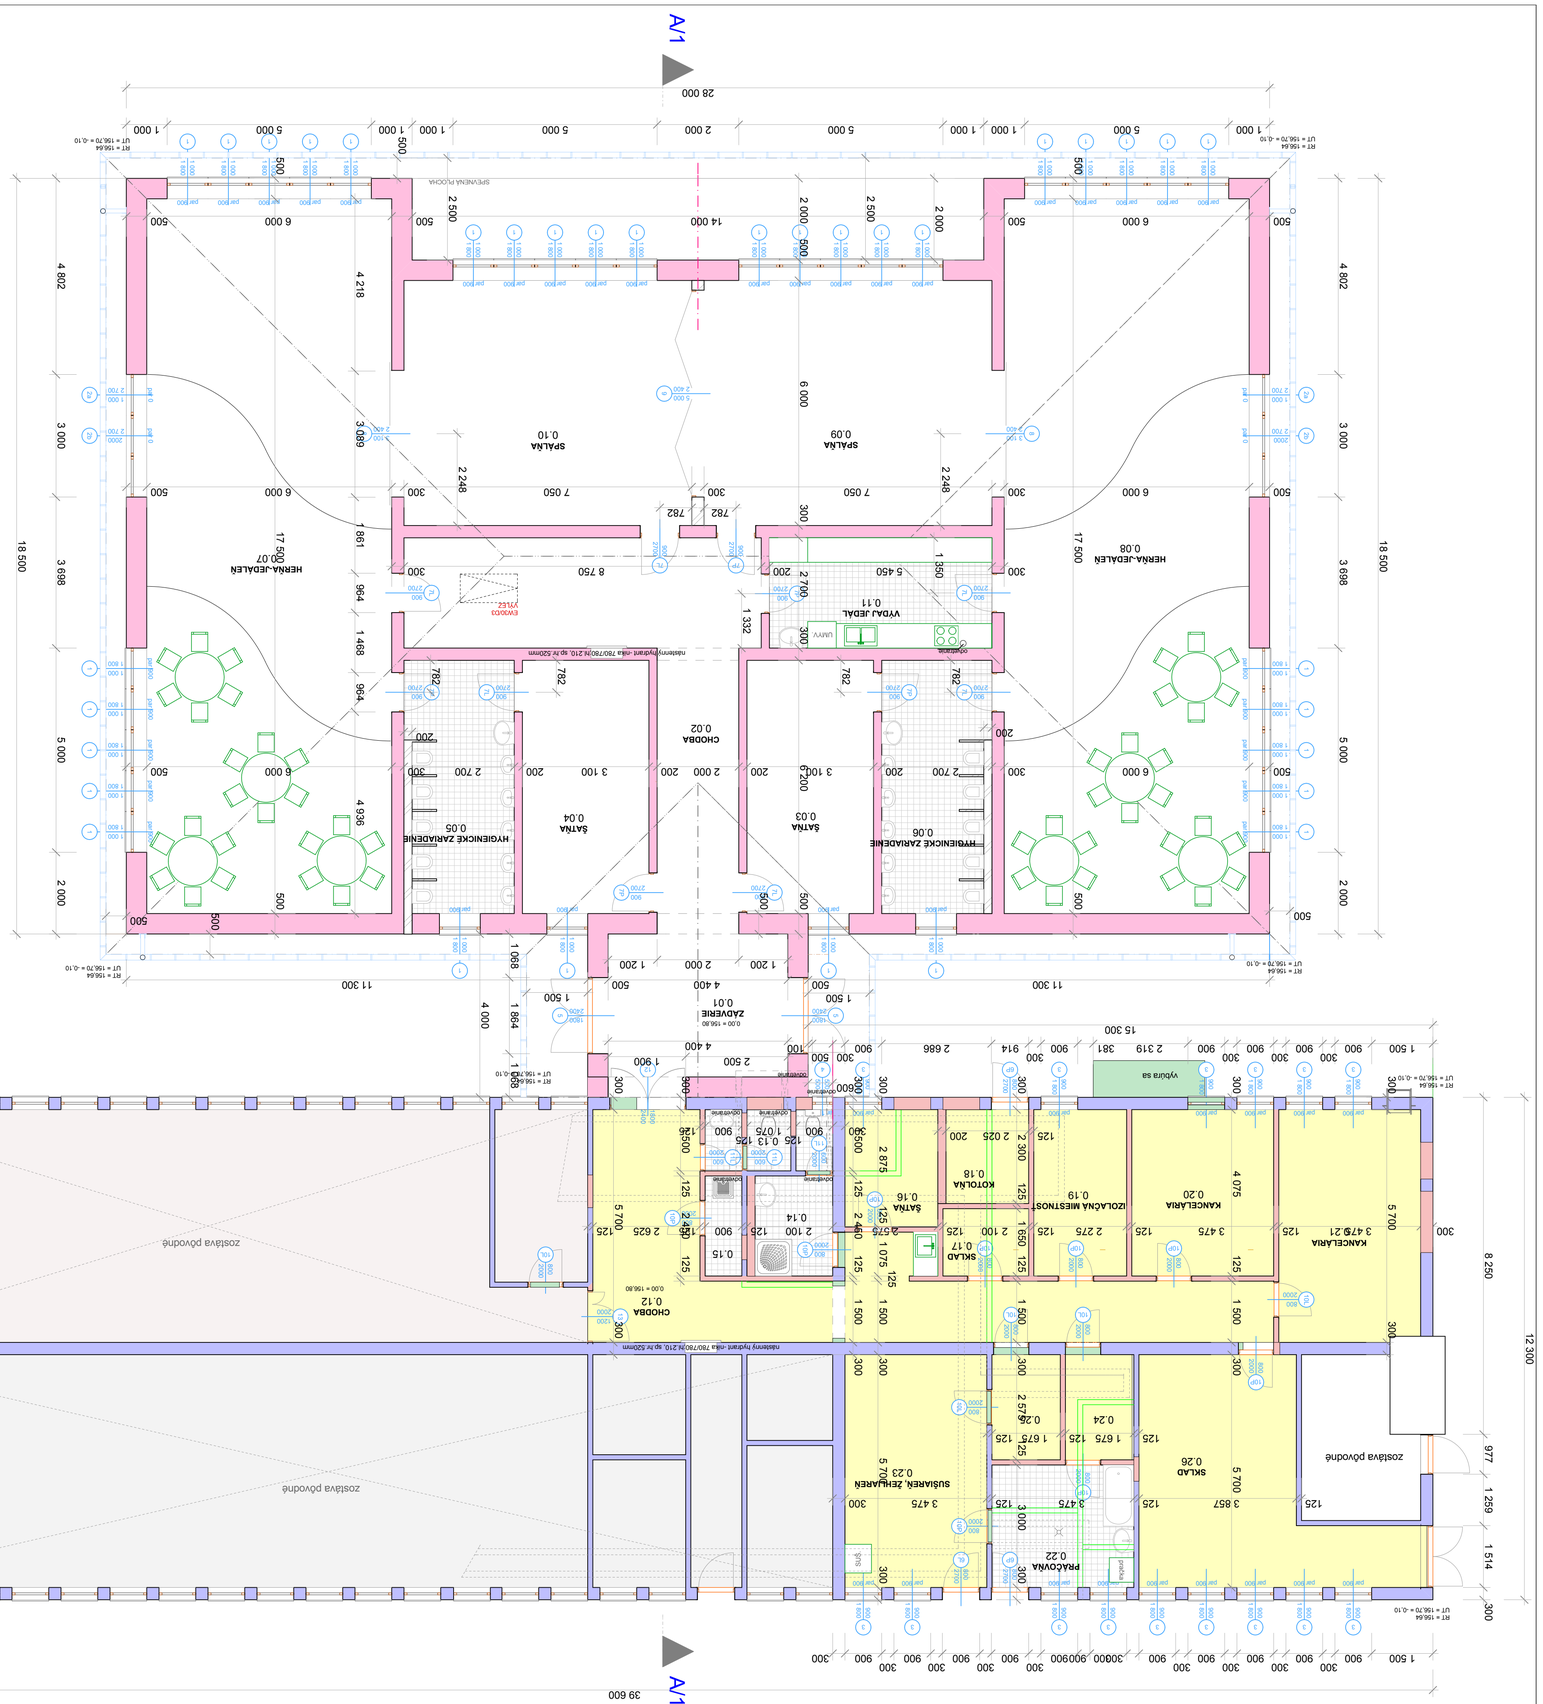

A/1
A/1
28 000
39 600
18 500
12 300
SPEVNENÁ PLOCHA
ZÁDVERIE 0.01
CHODBA 0.02
ŠATŇA 0.04
ŠATŇA 0.03
HYGIENICKÉ ZARIADENIE 0.05
HYGIENICKÉ ZARIADENIE 0.06
SPÁLŇA 0.10
SPÁLŇA 0.09
HERŇA-JEDÁLEŇ 0.07
HERŇA-JEDÁLEŇ 0.08
VÝDAJ JEDÁL 0.11
CHODBA 0.12
ŠATŇA 0.14
KOTOLŇA 0.18
IZOLAČNÁ MIESTNOSŤ 0.19
KANCELÁRIA 0.20
KANCELÁRIA 3.47[9.21
SKLAD 0.17
SKLAD 0.23
SKLAD 0.26
PRÍLOHA 0.22
SÚŠIAREŇ, ŽEHLIAREŇ 0.25
CHODBA 0.12
zostáva pôvodné
zostáva pôvodné
zostáva pôvodné
nástenný hydrant -hba 780/760/N 210, sp.tr.520mm
nástenný hydrant -hba 780/760/N 210, sp.tr.520mm
vybúrať sa
EVAKUČNÁ VÝLEZ
odsávanie
odsávanie
odsávanie