


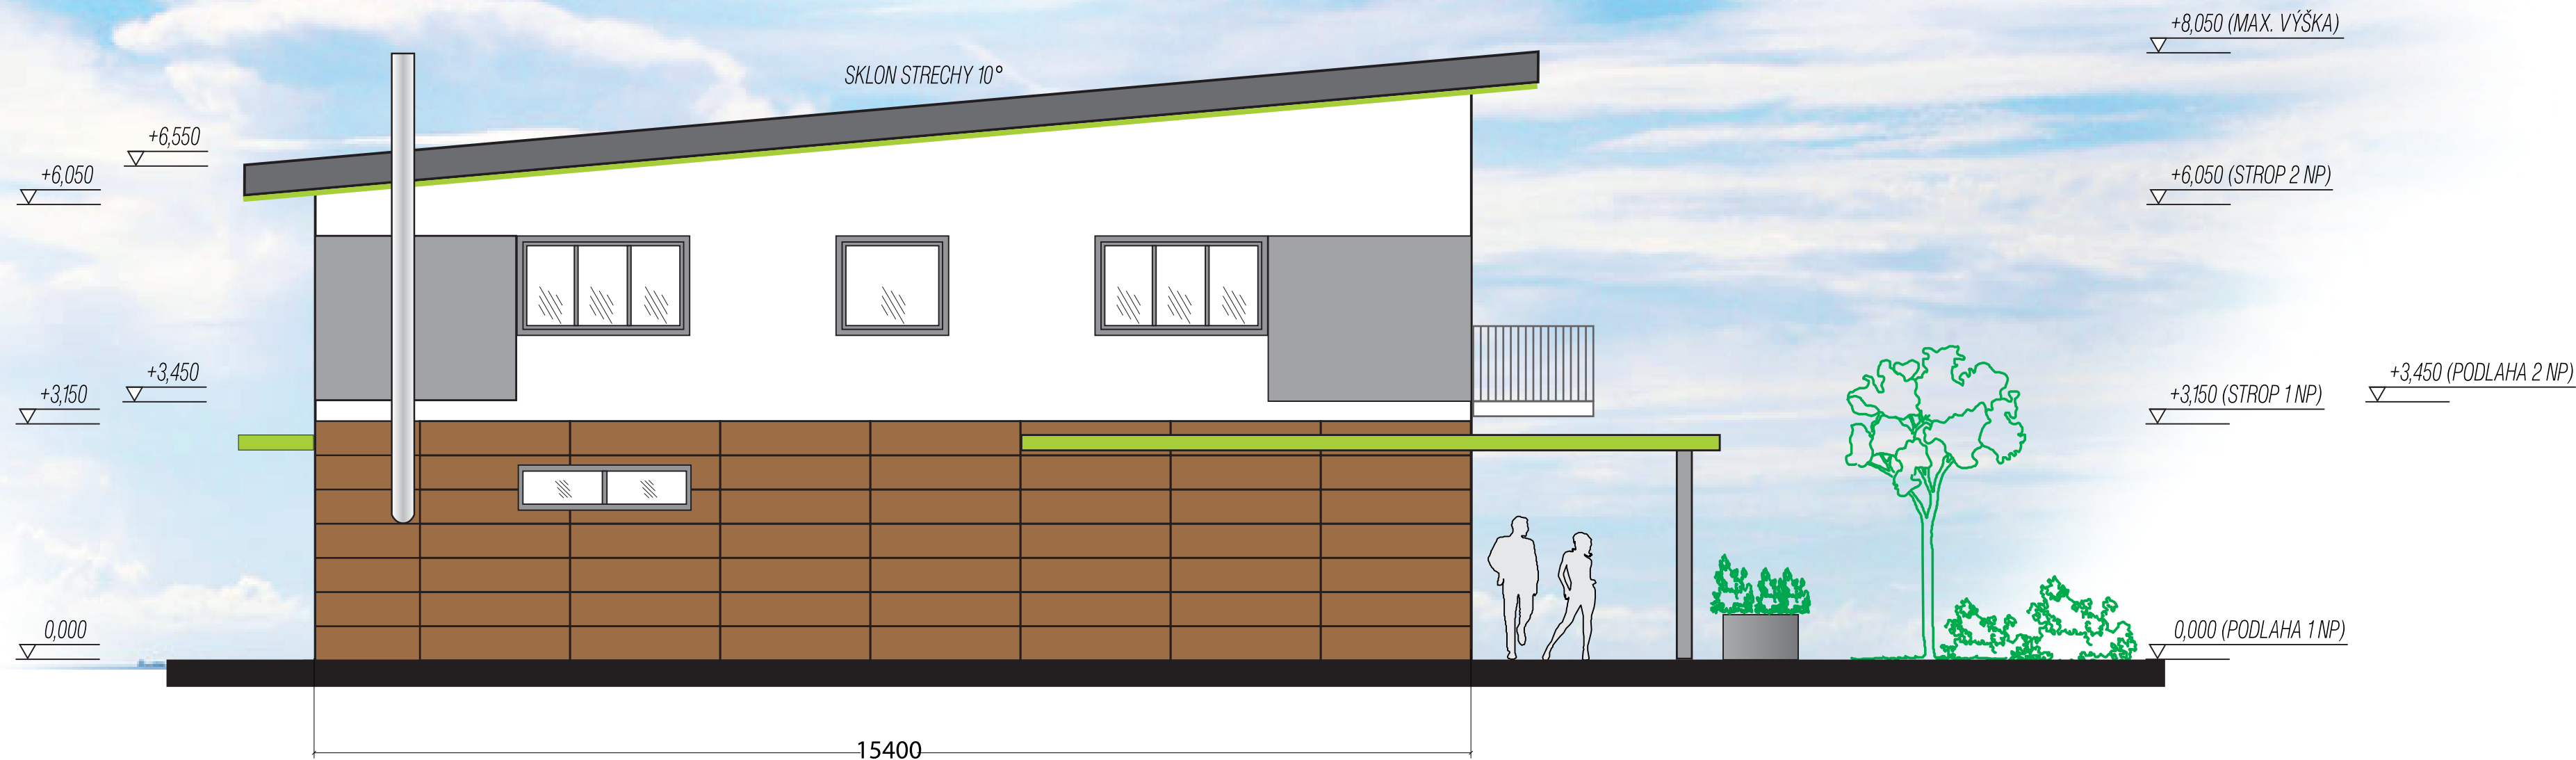

LEGENDA MATERIÁLOV:

- STREŠNÁ KRYTINA - RHEINZINC - ANTRACIT
- FASÁDNA OMIETKA, SILIKON, VODOROVNE RYHOVANÁ, ZRNO 2 mm
- EXTERIÉROVÝ OBKLAD OBKLAD 1NP - FUNDERMAX
- RÁMY OKIEN - SIVÁ

FITNESS & RELAX KÚTY / DESIGNOVÁ ŠTÚDIA

BUDOVA - BOČNÝ POHĽAD (JUHO-ZÁPADNÝ, OD PLOTA)

MIERKA 1:70

ING. IVAN ČAPUTA-ATELIER22 | 10-2016