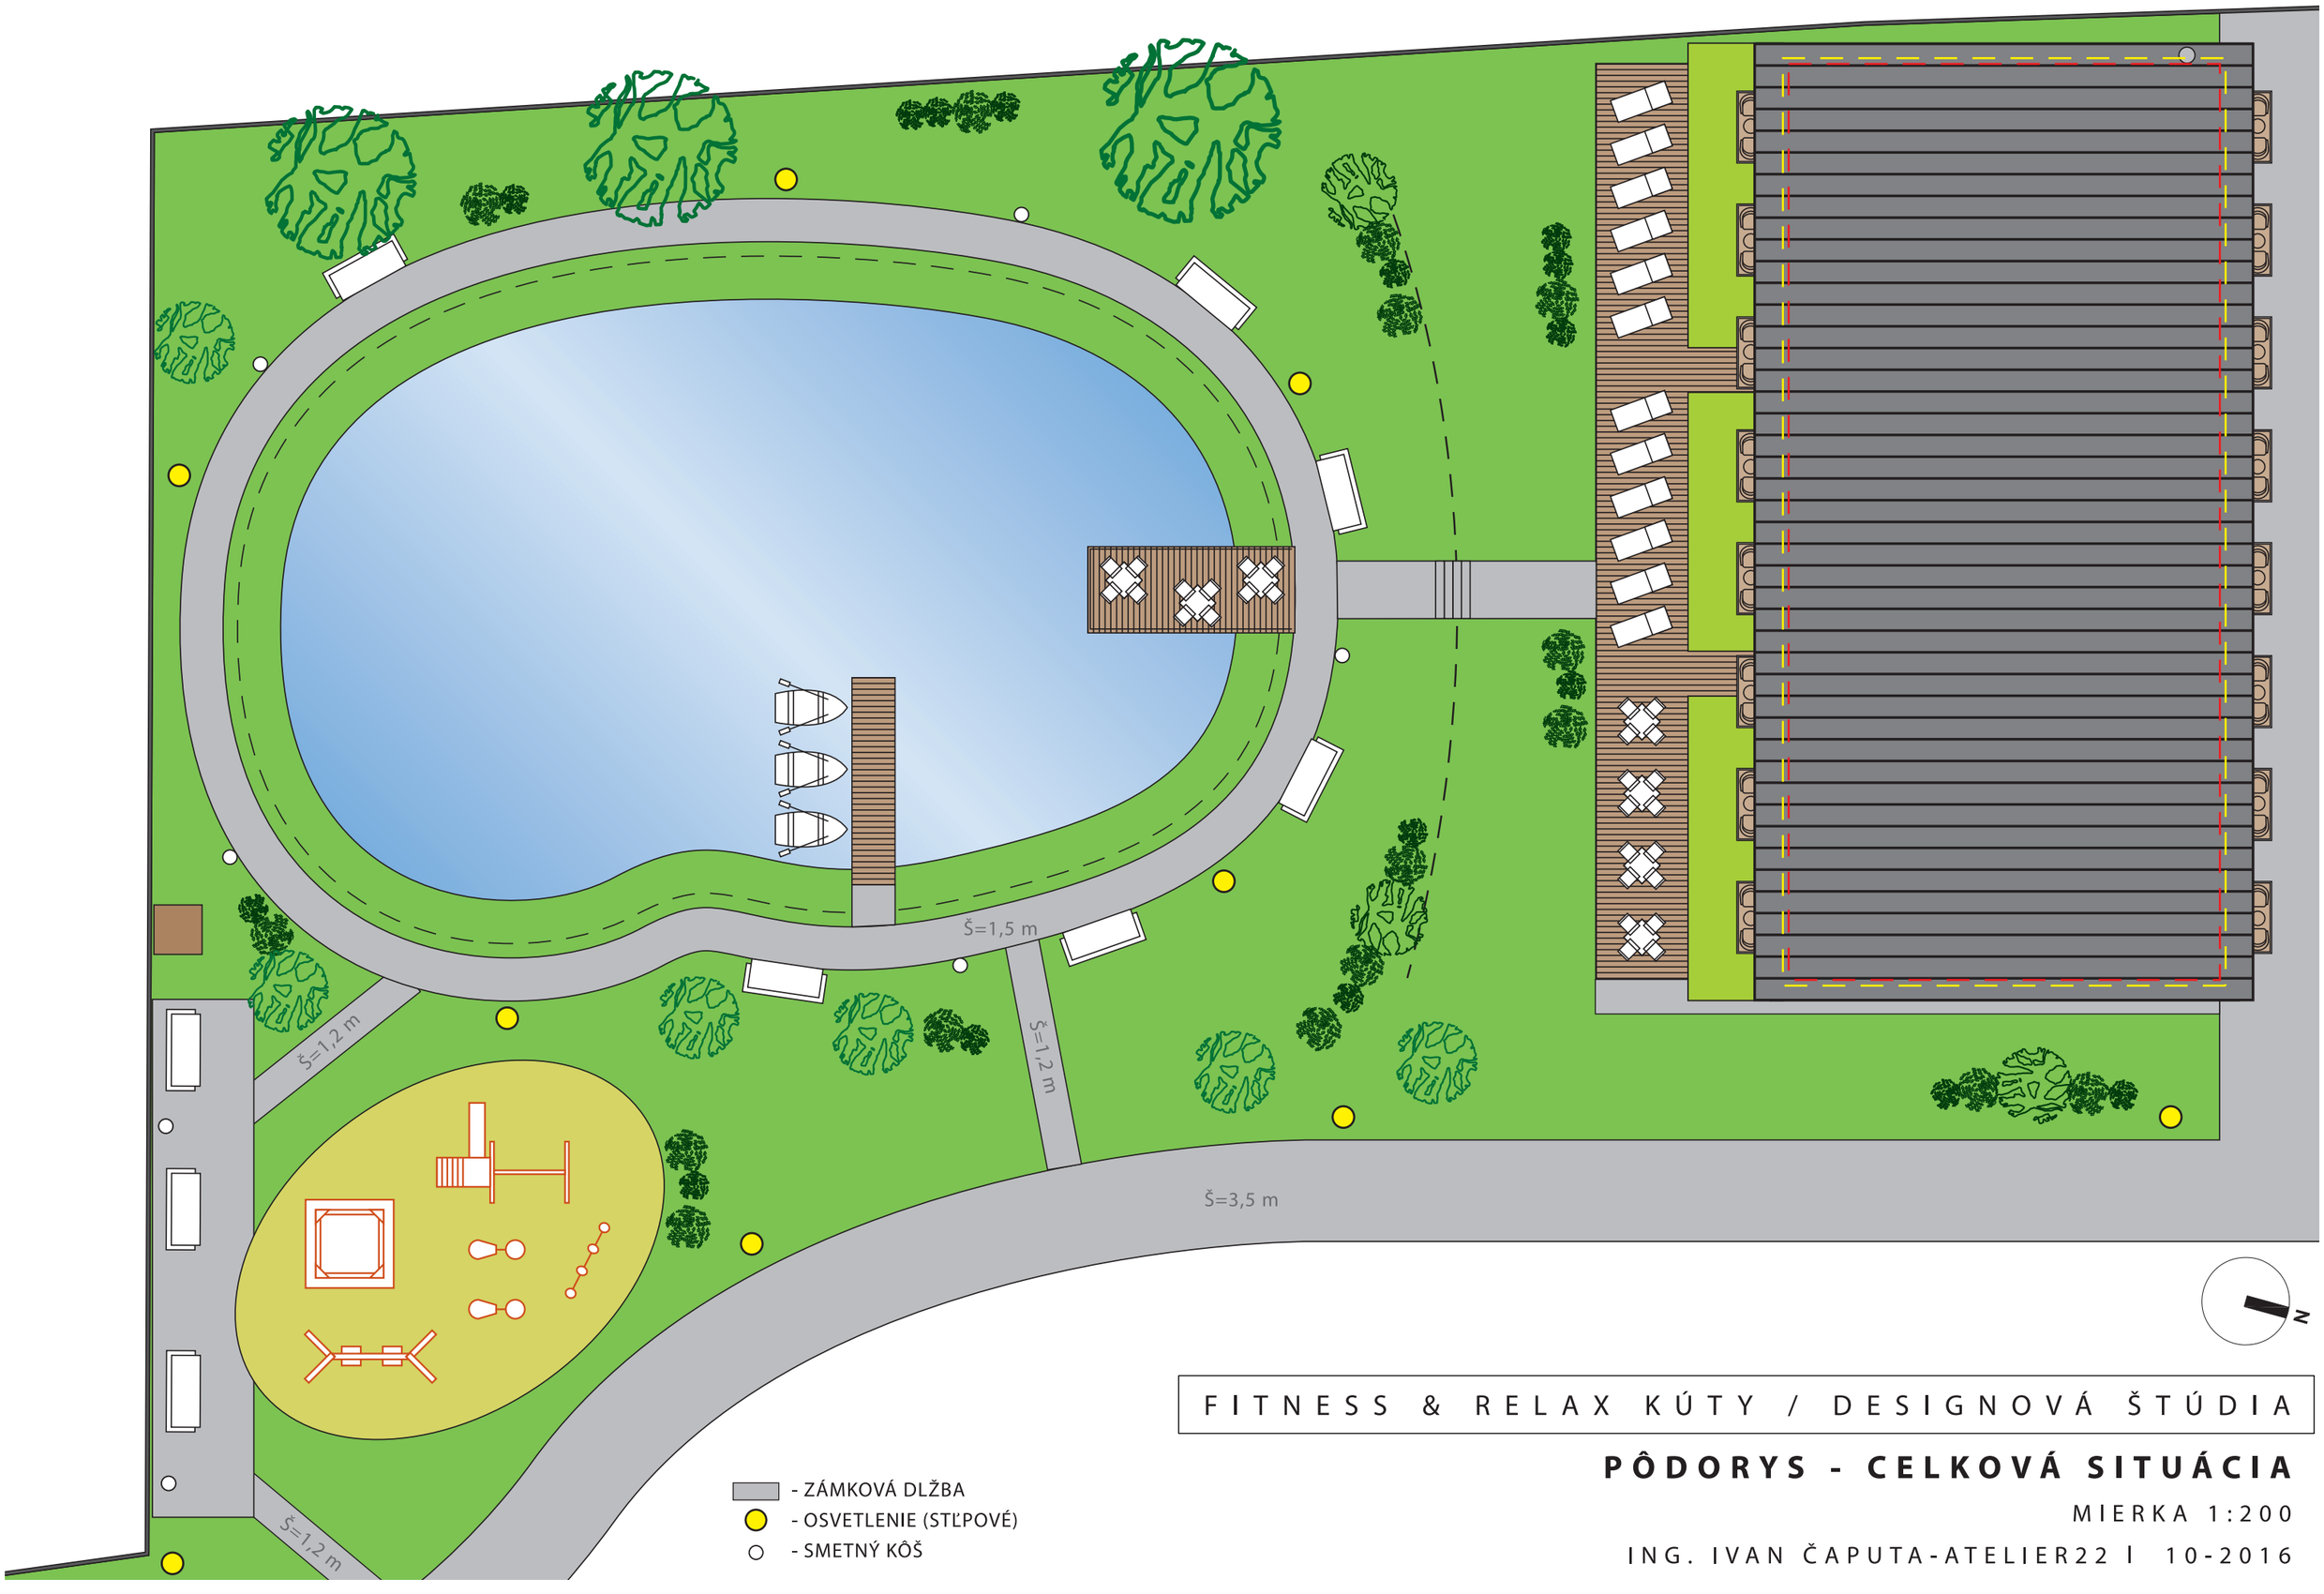


FITNESS & RELAX KÚTY / DESIGNOVÁ ŠTÚDIA

# PÔDORYS - CELKOVÁ SITUÁCIA

MIERKA 1:200

ING. IVAN ČAPUTA-ATELIER22 I 10-2016