


PREDNÝ POHĽAD NA TRŽNICU (bývalú stodolu)

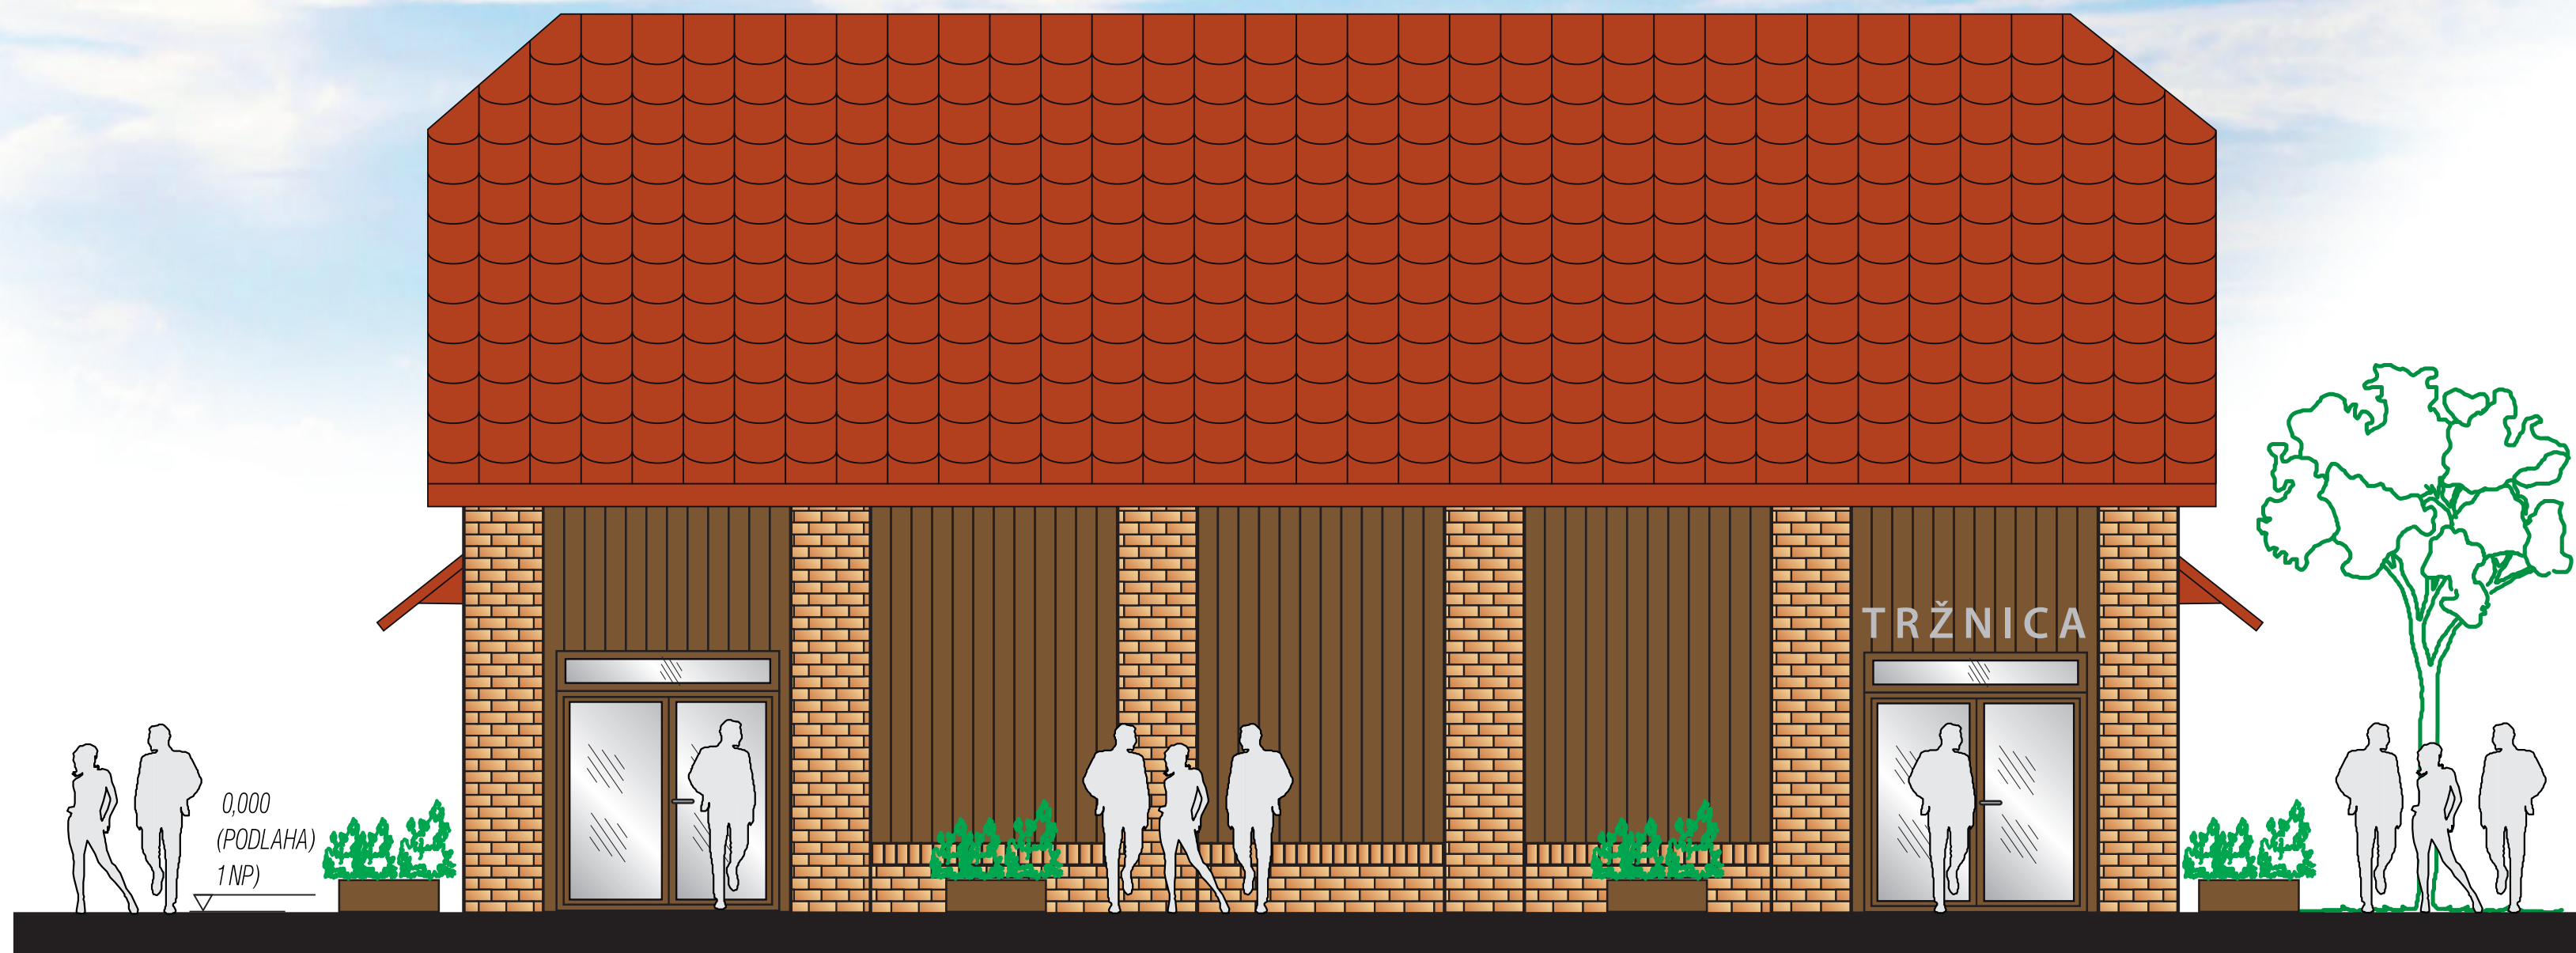

POLYFUNKČNÁ ZÓNA - TRŽNICA, BRATISLAVSKÁ UL. 282, KÚTY
DESIGNOVÁ ŠTÚDIA

PREDNÝ POHĽAD NA TRŽNICU (bývalú stodolu) - REKONŠTRUKCIA

MIERKA 1:60

ING. IVAN ČAPUTA-ATELIER22 | 01-2017