


PREDNÝ POHĽAD NA BUDOVU

+8,150 (MAX. VÝŠKA)

+4,000
(PODLAHA
2 NP)

0,000
(PODLAHA
1 NP)

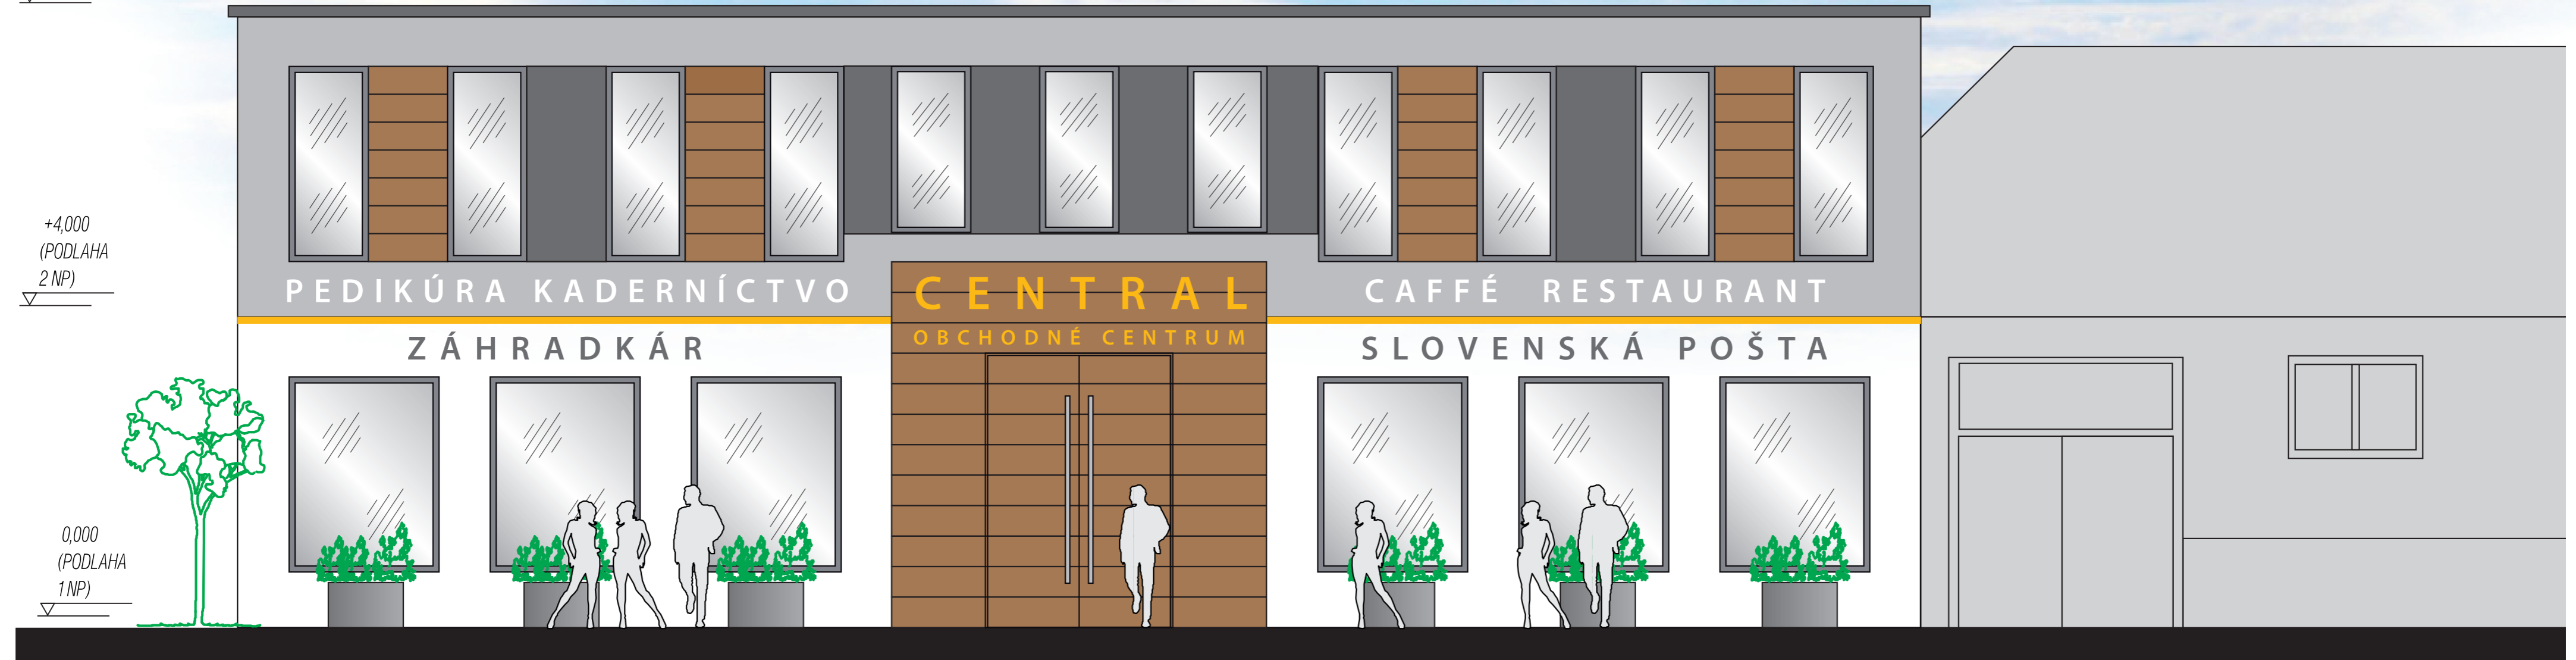

VARIANT 02

- LEGENDA MATERIÁLOV:**
- STREŠNÁ KRYTINA - RHEINZINC - ANTRACIT
 - EXTERIÉROVÝ OBKLAD - FUNDERMAX
 - RÁMY OKIEN - SIVÁ

POLYFUNKČNÁ BUDOVA PREDNÁ, BRATISLAVSKÁ UL. 282, KÚTY
DESIGNOVÁ ŠTÚDIA

PREDNÝ POHĽAD NA BUDOVU

MIERKA 1:60

ING. IVAN ČAPUTA-ATELIER22 | 01-2017