



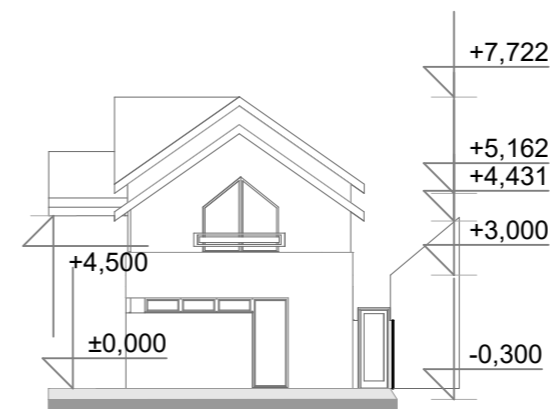


POHLAD A11 - východný

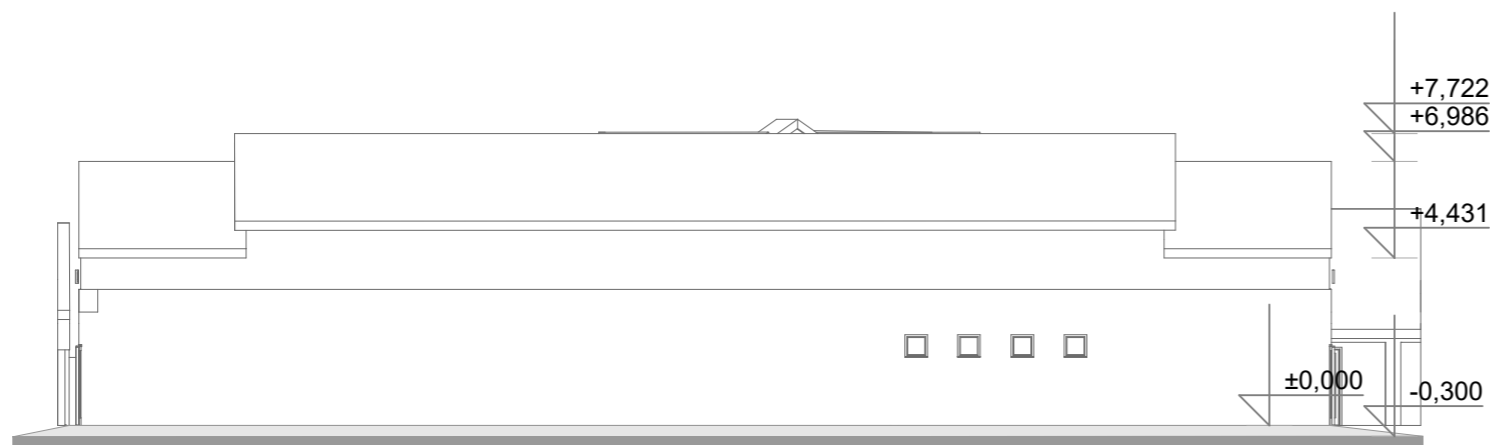


POHLAD A19 - severný




POHLAD A14 - západný

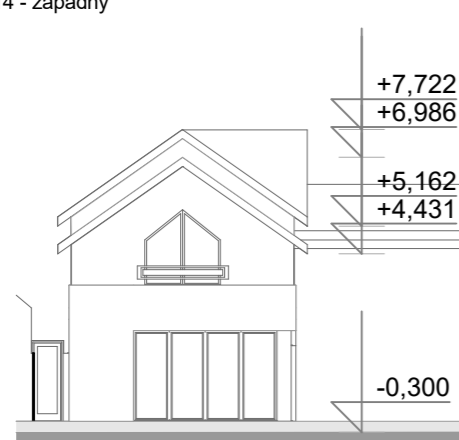

POHLAD A12 - južný

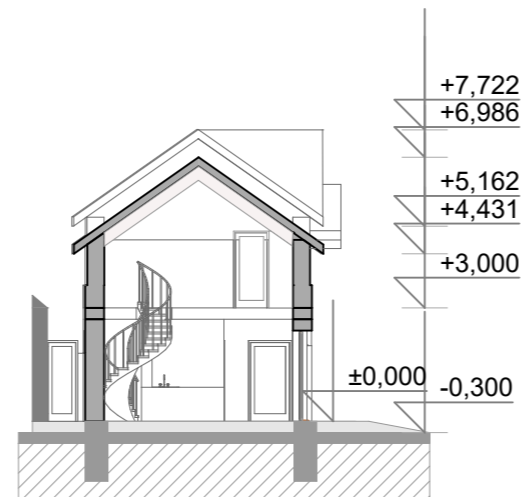

REZ A4

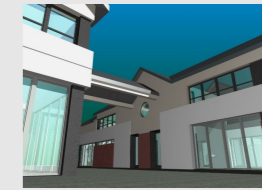

0 1 2 3 4 5

Pare:

Ing.arch.Iveta Kopecká  
0045AA  
Agátová 1335; 905 01 Senica  
Autorizovaný architekt SKA  
mob.: 0905 522882  
e mail: kopecka.iveta@cloud.com

STAVBA:  
"Výstavba obchodnej zóny v Kútoch"  
- novostavba

Stupeň PD: DUR

Miesto: k.ú. Kúty, Bratislavská ul., p.č.1026/1,3,4,5, 1025/1,2,3,4,5  
Investor: Obec Kúty  
Hlavný projektant: Ing.arch. Iveta Kopecká  
Zodpovedný projektant: Ing.arch. Iveta Kopecká

Dátum: 05.2018 Formát : 3 A4 Merítko: 1 : 200

Výkres: Pohľady a rez objektu P3

č.výkresu:  
A-5