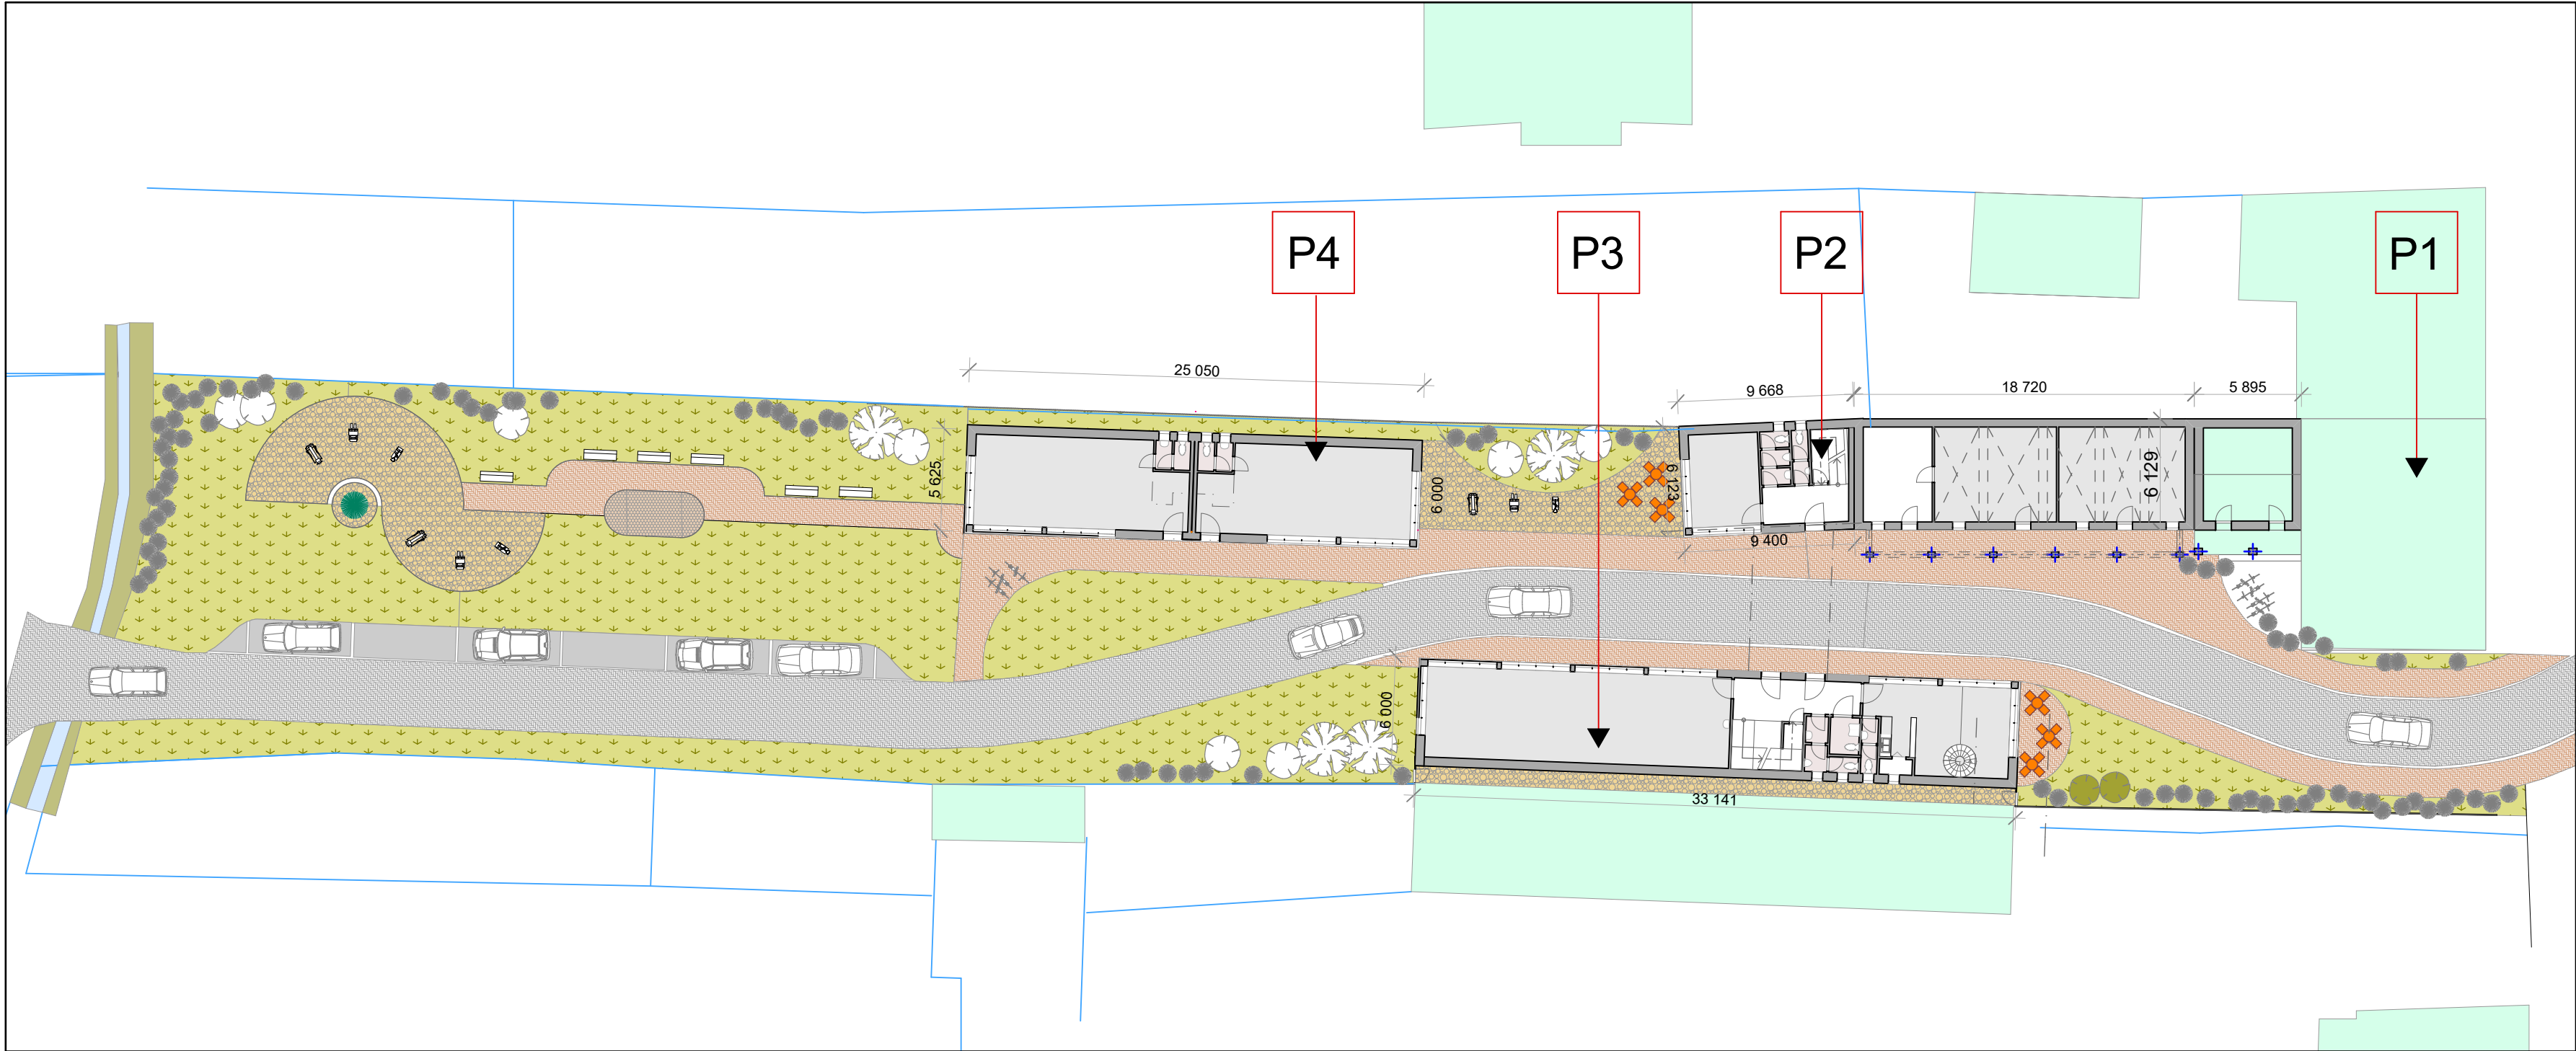


LEGENDA FUNKČNÉHO ROZDELENIA PLÔCH:

- EXISTUJÚCE STAVBY, Pôvodný objekt pošty
- PREDAJNE, SLUŽBY
- HYGIENICKÉ ZARIADENIA
- KOMUNIKAČNÉ PRIESTORY, SKLADY, UPRAT.KOMORY
- PRÍSTUPOVÁ KOMUNIKÁCIA, PARKOVANIE...595 M2

- CHODNÍKY, SPEVNENÉ PLOCHY...413 M2
- ZATRÁVNENÁ PLOCHA S VÝSADBOU ZELENÉ...772 M2
- UPRAVENÁ PLOCHA PRE ODDYCHOVÉ AKTIVITY, ŠTRK,...171 M2
- PIESKOVISKO...12 M2
- ODTOKOVÝ KANÁL PRE DAŽĎOVÚ VODU
- SVAH - BREH KANÁLA

I. ETAPA

Ing. arch. Iveta Kopecká  
0045AA  
Agátová 1335; 905 01 Senica  
Autorizovaný architekt SKA  
mob.: 0905 522802  
e-mail: kopecka.iveta@icloud.com

Pare:

STAVBA:  
"Výstavba obchodnej zóny v Kútoch"  
- novostavba

Stupeň PD: DUR

Miesto: k.ú. Kúty, Bratislavská ul., p.č.1026/1,4,5, 1025/1,2,3,4,5  
Investor: Obec Kúty  
Hlavný projektant: Ing.arch. Iveta Kopecká  
Zodpovedný projektant: Ing.arch. Iveta Kopecká

Dátum: 05.2018 Formát : 3 A4 Merítko: 1 : 300

Výkres: SITUÁCIA - TERÉNNÉ ÚPRAVY

č.výkresu:  
A-8