
BOČNÝ POHĽAD NA BUDOVU (od Holíča)

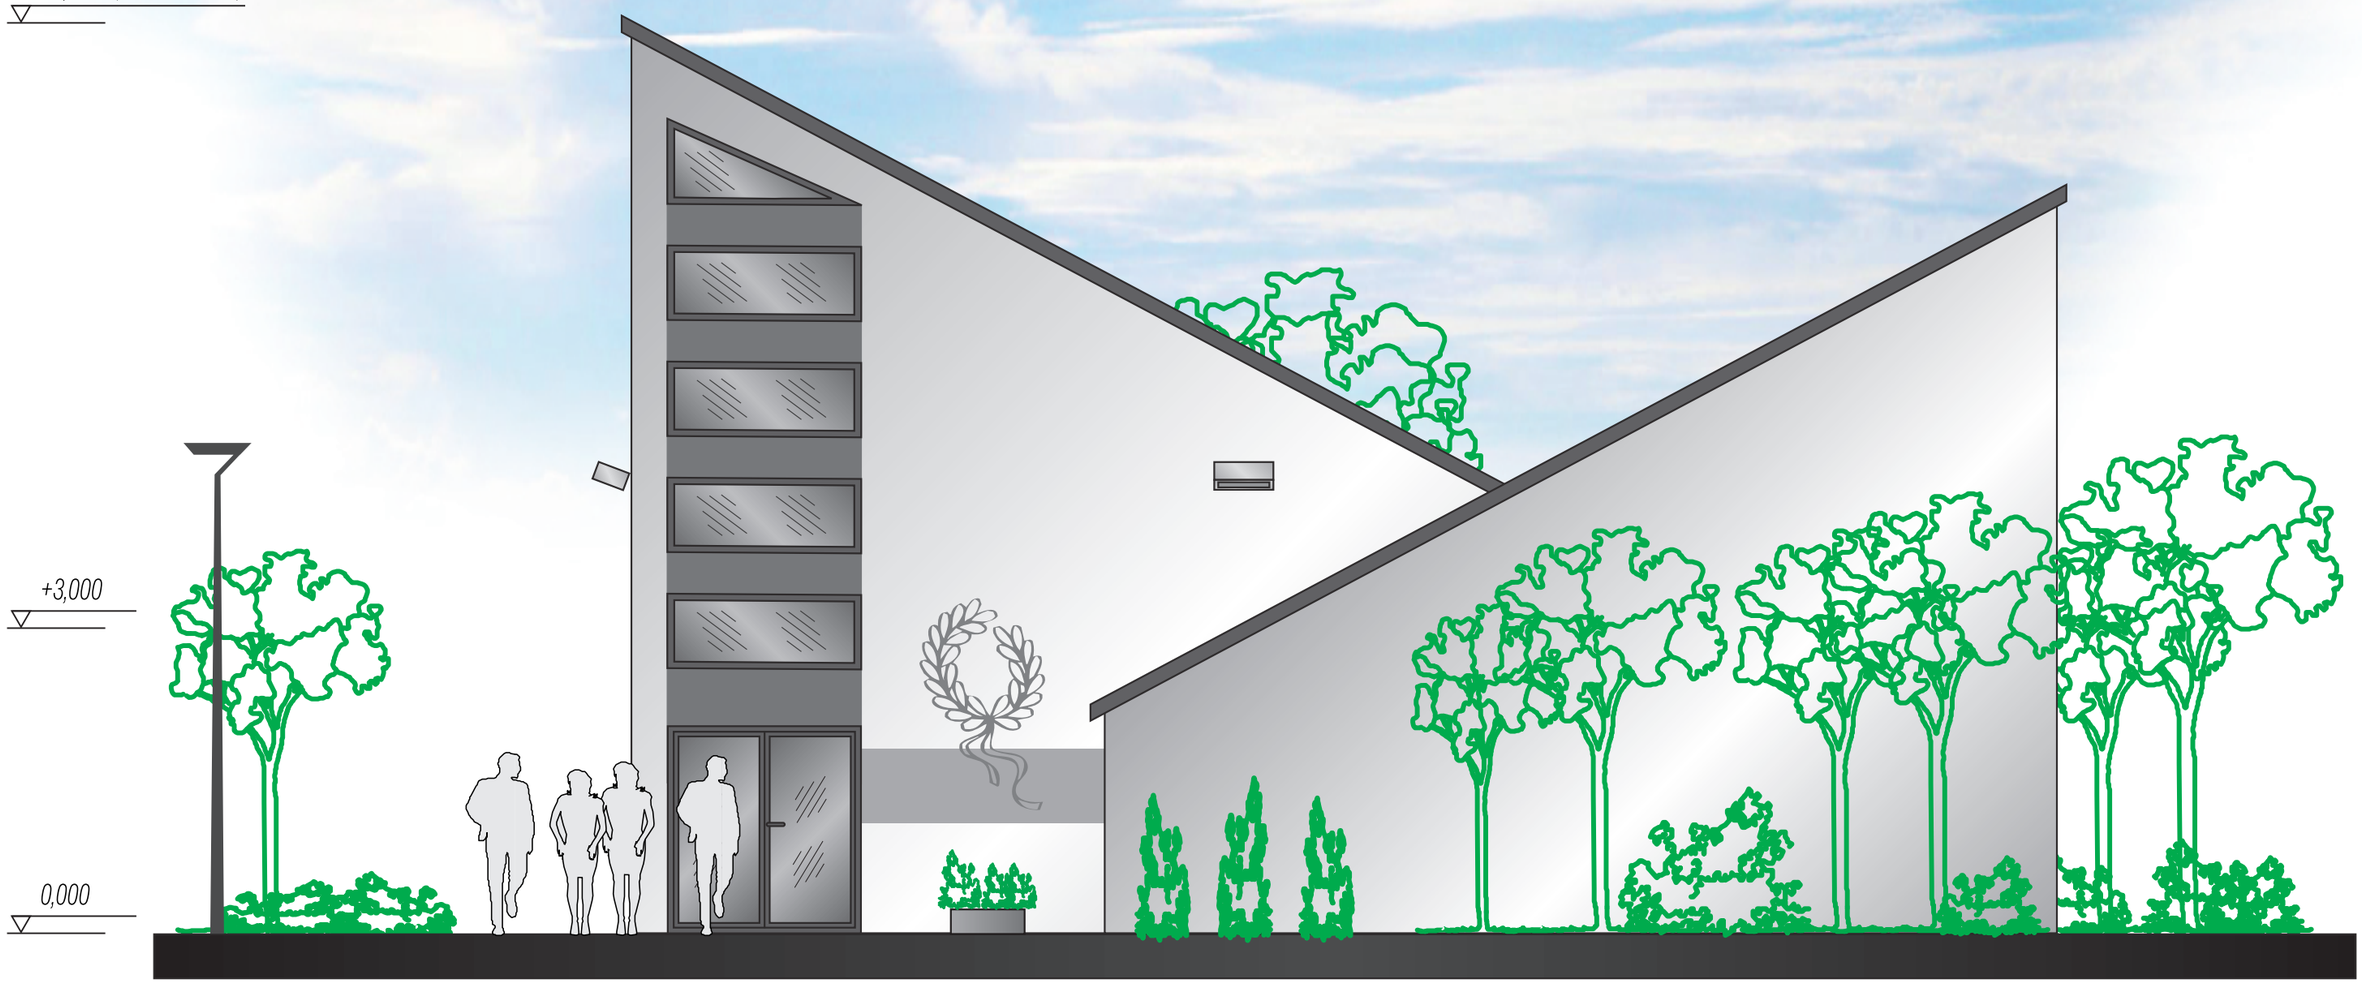

LEGENDA MATERIÁLOV:

- STREŠNÁ KRYTINA - RHEINZINC - ANTRACIT
- FASÁDNA OMIETKA - BIELA
- FASÁDNA OMIETKA - SIVÁ a TMAVOSIVÁ
- RÁMY OKIEN - TMAVOSIVÁ

DOM SMÚTKU, KÚTY - REDESIGN EXTERIÉRU

BOČNÝ POHĽAD NA BUDOVU (od Holíča)

MIERKA 1:60

ING. IVAN ČAPUTA-ATELIER22 | 02-2017