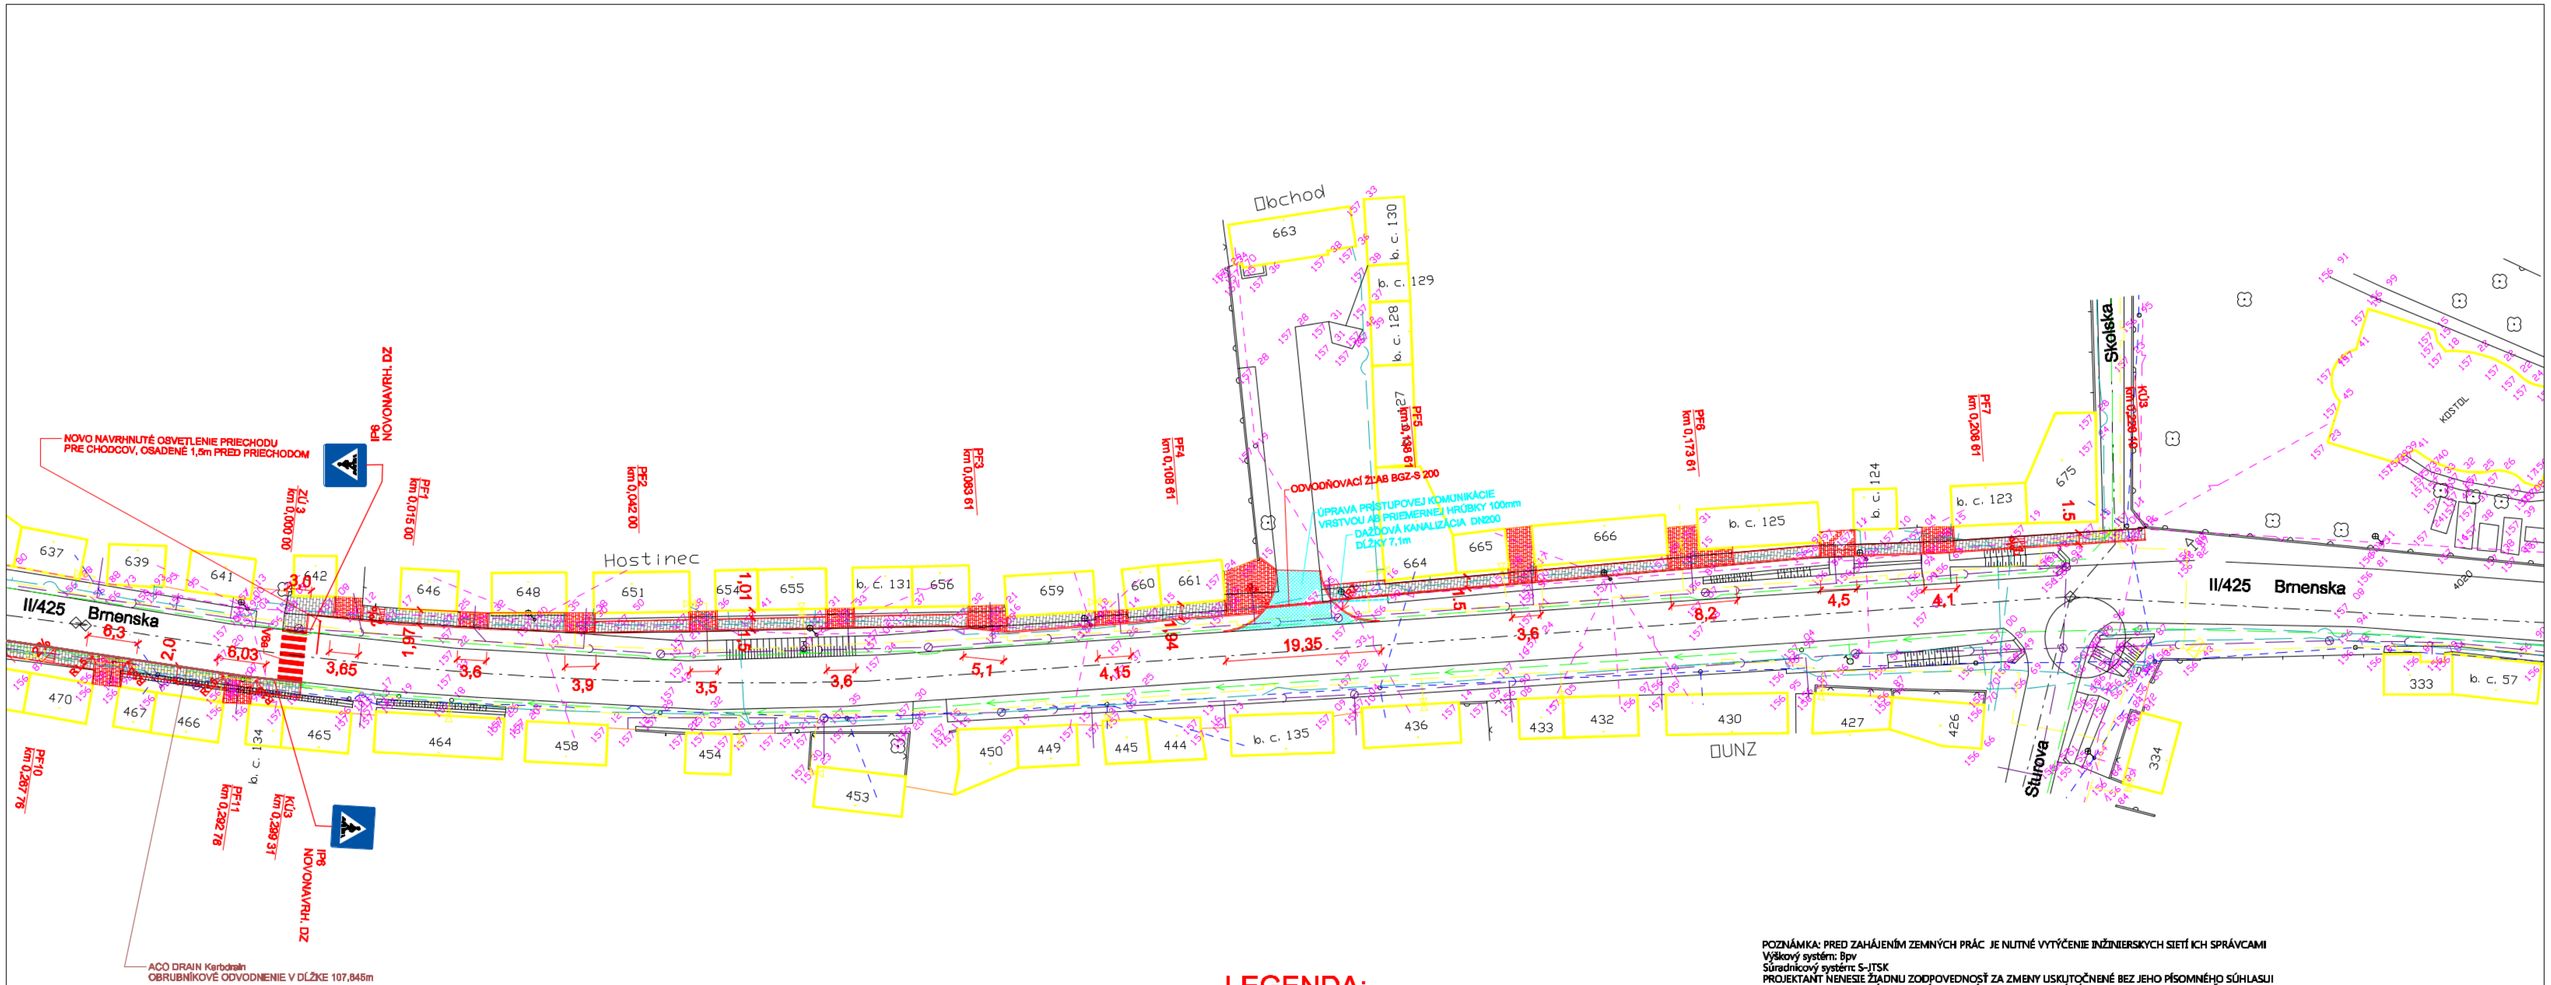


# LEGENDA:

- VJAZDY NA POZEMKY
- REKONŠTRUKCIA CHODNÍKA
- LÁVKA PRE PEŠÍCH

POZNÁMKA: PRED ZAHÁJENÍM ZEMNÝCH PRÁC JE NUTNÉ VYTÝČENIE INŽINIERSKYCH SIETÍ ICH SPRÁVCAMI
Výškový systém: Bpv
Súradnicový systém: S-JTSK
PROJEKTANT NENESIE ŽIADNU ZODPOVEDNOSŤ ZA ZMENY USKUTOČNENÉ BEZ JEHO PÍSOMNÉHO SÚHLASU!
ZHOTOVITEĽ JE POVINNÝ O ZISTENÝCH CHYBÁCH V DOKUMENTÁCII NEODKLADNE INFORMOVAŤ PROJEKTANTA!
ZHOTOVITEĽ JE POVINNÝ SKUTOČNÉ ROZMERY SKONTROLOVAŤ NA STAVBE!

| | | | |
|---|---|---|---|
| Zodp. proj. MELIŠ R. | Vypracoval: Ing.P.Meliš | Dátum : 09.2014 | PROJEKTOVANIE DOPRAVNÝCH STAVIEB |
| Stupeň dok. PSP | Zák. č. 37-2014 | Arch. č. | |
| KÚ : TRNAVSKÝ | OÚ : SENICA | MÚ :KÚTY | |
| Investor : OBEC KÚTY, Nám.Radlinského 981, 908 01 KÚTY | | | Formátov: 3xA4 |
| Názov : REKONŠTRUKCIA CHODNÍKA V OBCI KÚTY, ul. Brnenská | | | Mierka : 1:500 / Por.č.v. 3 |
| SO 01 CHODNÍK<br>SITUÁCIA - ČASŤ 3 | | | |