


Vymedzenie lokalít Zmeny 03/2017
B.01 Širšie vzťahy

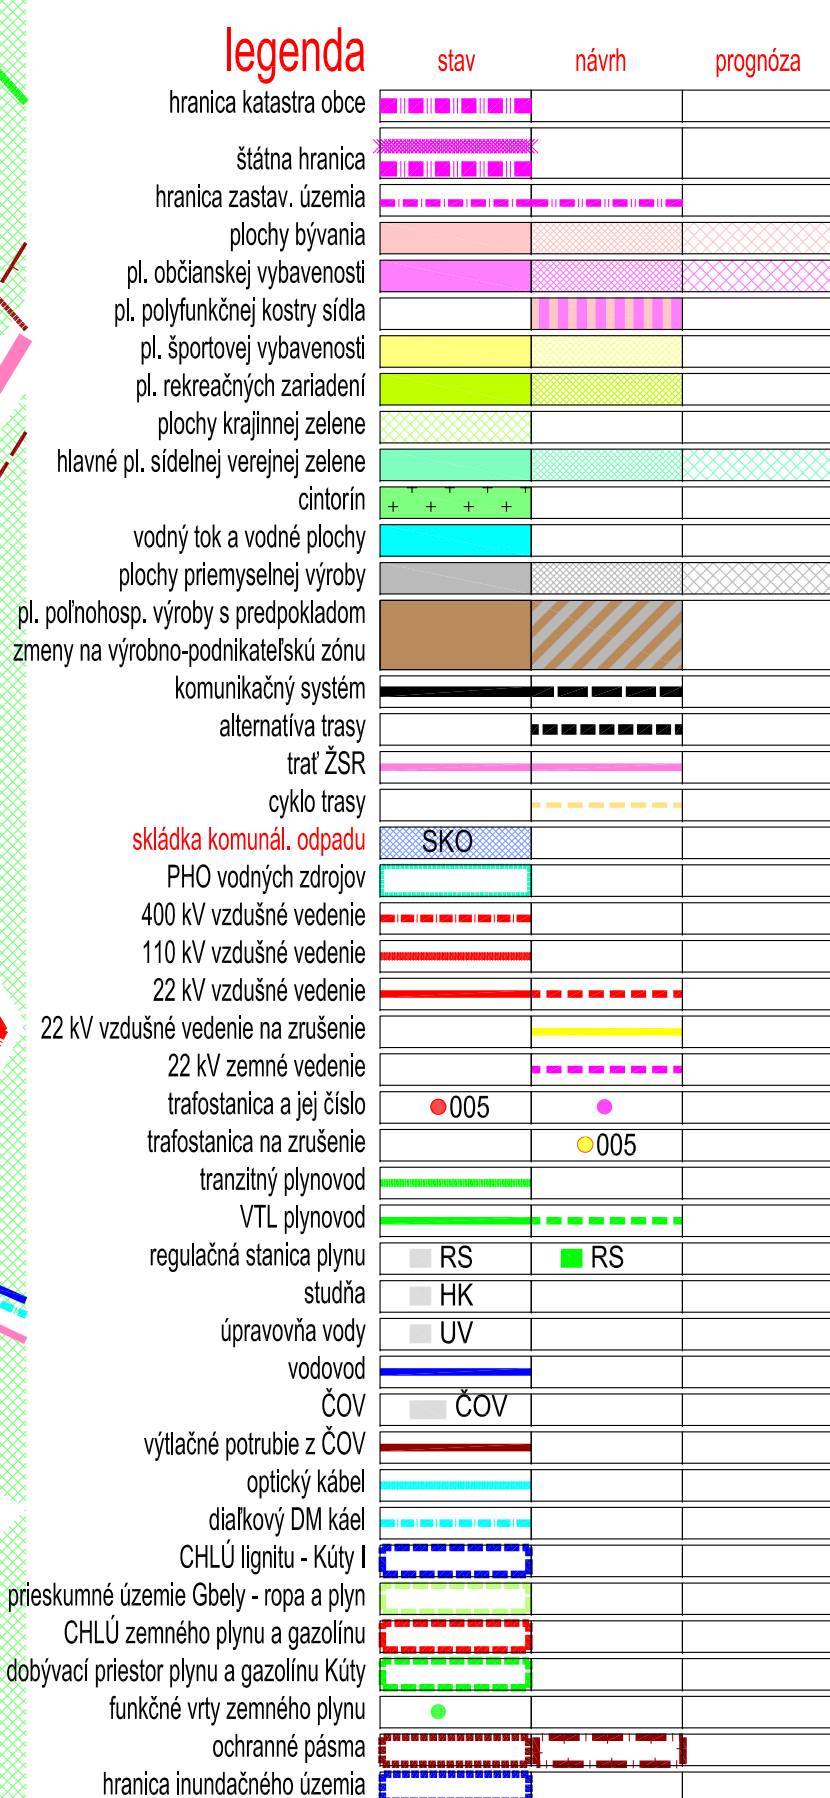

Zmena 03/2017

vymedzenie formátov výkresov
záväznej časti ÚPN obce Kútly
Zmeny 03/2017

vymedzenie lokality plošnej
Zmeny 03/2017


vymedzenie lokality liniovej
Zmeny 03/2017

označenie lokality
Zmeny 03/2017

Formát A	Formát B
	Z3.1

Formát A

Formát B

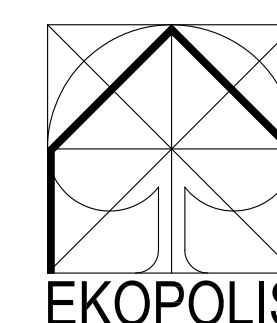

EKOPOLIS - Ateliér architektúry, urbanizmu a územného plánovania Vajnorská 98/J, 831 04 Bratislava Tel./fax.: 02/20745115, Mobil: 0905628155, e-mail: zbirn.ekopolis@chello.sk			
Názov úlohy:	ÚPN-O Kúty v znení neskorších zmien 01/2008, 02/2009 Vymedzenie lokality Zmeny 03/2017	Dátum: 08/2004 - 08/2018	
Spracovateľ:	Obec Kúty, Obecný úrad, Nám. Radlinského 981, 908 01 Kúty		
Názov výkresu:	Ing.arch. Peter Zbirn, Ph.D., autorizovaný architekt	Č. výkrt.: 6/01	Mierka: 1:10.000