
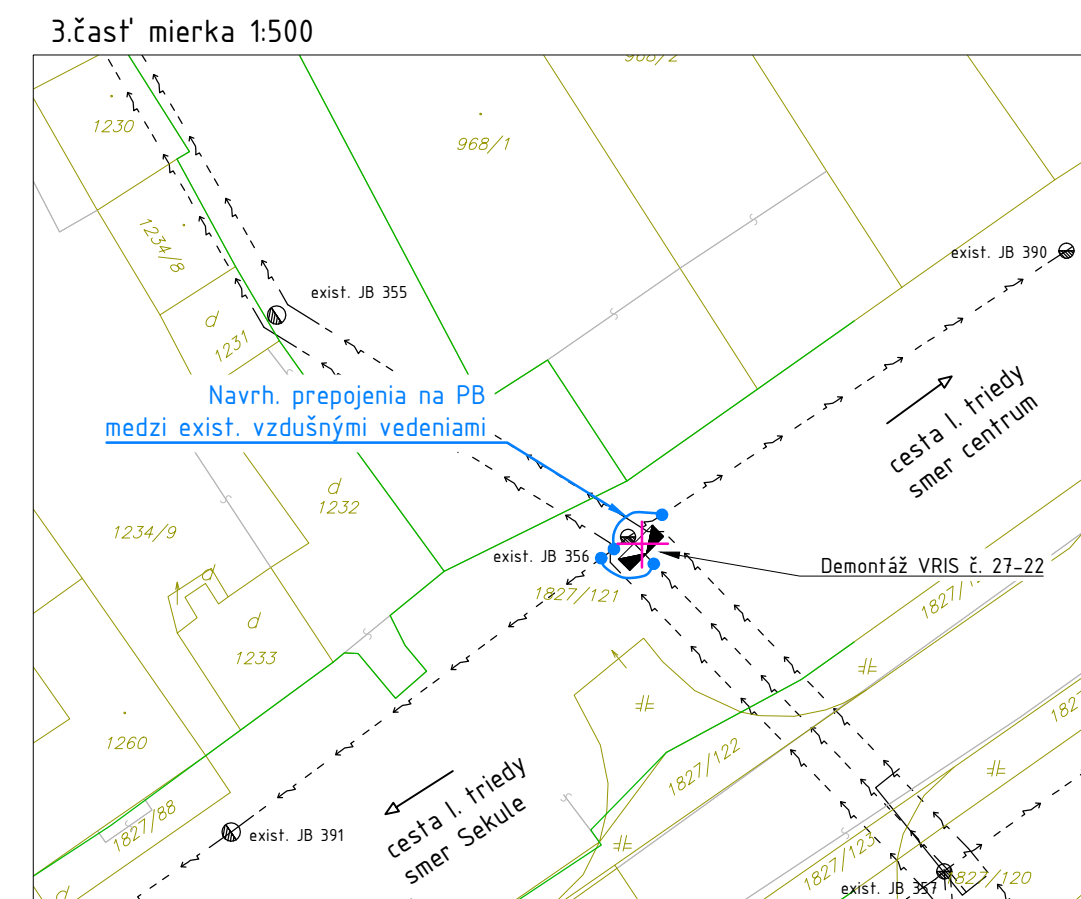
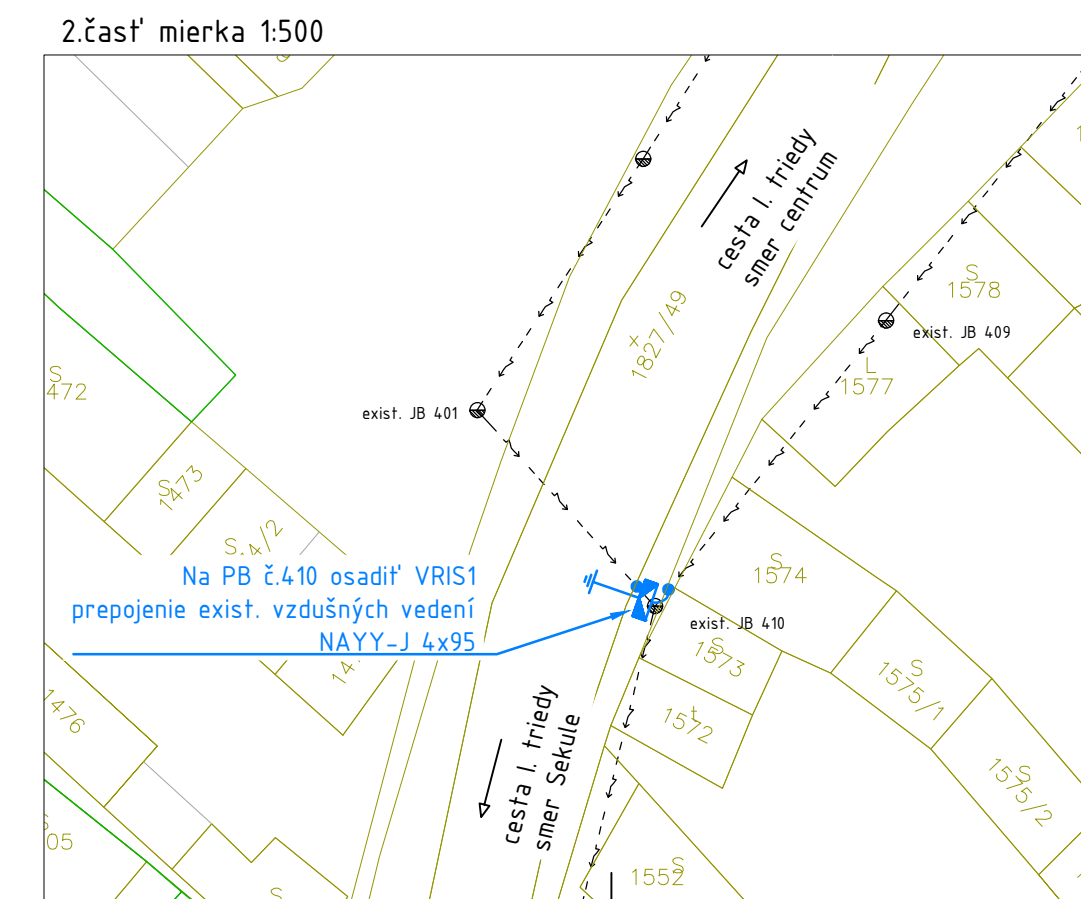
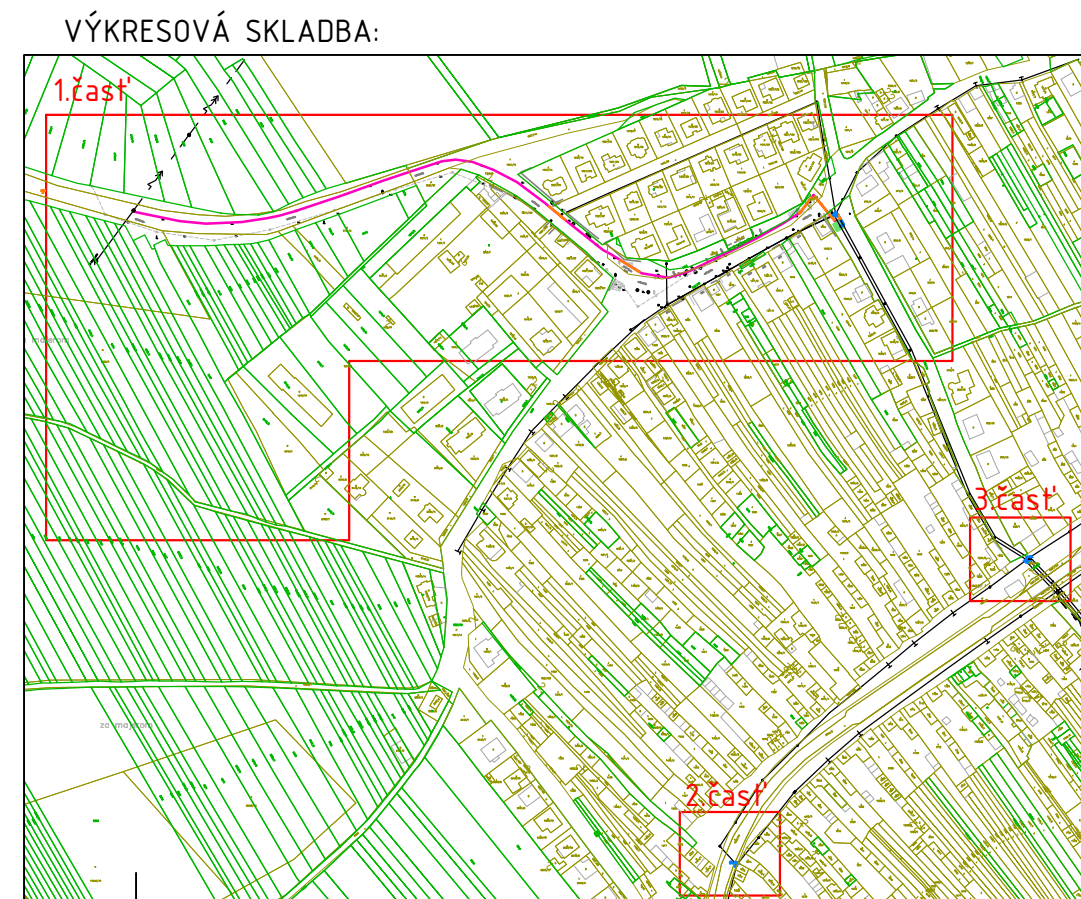


**LEGENDA:**

- NN VEDENIE - EXISTUJÚCE
- - - VN VEDENIE - EXISTUJÚCE
- EXISTUJÚCA ROZPOJOVACIA A ISTIACA SKRÍŇA SR/VRIS
- NAVROVANÉ NN PODZEMNÉ VEDENIE
- NAVROVANÉ VN PODZEMNÉ VEDENIE
- NAVROVANÉ NN VEDENIE ULOŽENÉ DO CHRÁNIČKY Ø160mm
- NAVROVANÉ VN VEDENIE ULOŽENÉ DO CHRÁNIČKY Ø160mm
- NAVROVANÁ ROZPOJOVACIA A ISTIACA SKRÍŇA SR/VRIS VO VYHOTOVENÍ DIN VRÁTANE UZEMNENIA ZEMNIAČIM PÁSKOM FeZn 30/4mm ULOŽENÝM V SÚBEHU S VYMIENANÝM VEDENÍM
- KATASTER "C"
- KATASTER "E"

**POZNÁMKA:**

- NEODEDELITELNOU SÚČASŤOU PROJEKTOVEJ DOKUMENTÁCIE JE TECHNICKÁ SPRÁVA.
- KAŽDÝ ODCHYLKU OD PROJEKTU JE POTREBNÉ PREROKOVAŤ S GENERÁLNYM PROJEKTANTOM.
- DODÁVATEĽ STAVBY MUSÍ PREŠTUDOVAŤ CELÚ PROJEKTOVÚ DOKUMENTÁCIU. V PRÍPADE ZISTENIA NEDOSTATKOV NA NE UPOZORNIŤ. PRED KAŽDÝM REALIZAČNÝM PROCESOM PREŠTUDOVAŤ DOTKNUTÉ, SÚVISIACE ČASTI PROJEKTOVEJ DOKUMENTÁCIE.
- PRESNÁ TRASA KÁBLOVÉHO VEDENIA SA URČÍ PRED REALIZÁCIOU PO VYTÝČENÍ VŠETKÝCH INŽINIERSKÝCH SIETÍ A HRANÍC POZEMKOV.
- PRI SÚBEHU A KRIŽOVANÍ INŽINIERSKÝCH SIETÍ BUDÚ DODRŽANÉ ODSTUPY DEFINOVANÉ PODĽA STN 736005.
- PRI KRIŽOVANÍ VJAZDOV NA POZEMKY A MIESTNYCH KOMUNIKÁČII KÁBLE ULOŽIŤ DO CHRÁNIČKY FXKV.

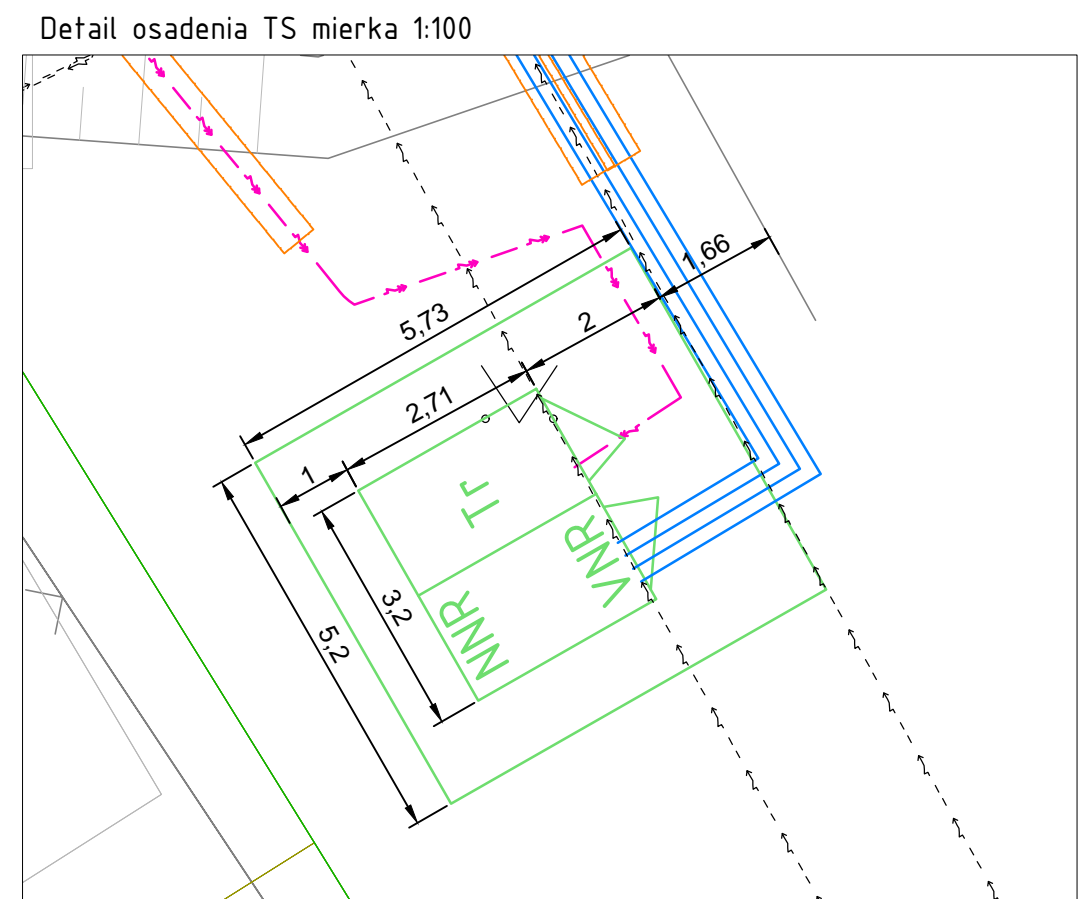

NAPÁŤOVÁ SÚSTAVA	BEZPEČNOSTNÉ OPATRENIA (PODĽA STN EN 61936-1)	
	OCHRANA PRED DOTYKOM ŽIVÝCH ČASTÍ	OCHRANA V PRÍPADE DOTYKU NEŽIVÝCH ČASTÍ
3 AC 22kV 50Hz IT	MIMO DOSAH	UZEMNENÍM
	OCHRANA PRED ZÁSACHOM ELEKTRICKÝM PRÚDOM (PODĽA STN 33 2000-4-41:2007)	
	ZÁKLADNÁ OCHRANA	OCHRANA PRI PORUČE
3/PEN AC 400/230V 50Hz TN-C	KRYTOM, IZOLÁCIU	SAMOČINNÝM ODPOJENÍM NAPÁJANIA
	OCHRANNÉ PÁSMO (PODĽA Zb. 251/2012 §43)	
	VZDUŠNÉ VEDENIE	KÁBLOVÉ VEDENIE
3 AC 22kV 50Hz IT	10m OD KRAJNÉHO VODIČA	1m OD OSI VEDENIA
3/PEN AC 400/230V 50Hz TN-C	-	1m OD OSI VEDENIA
UZEMNENIE	3 AC 22kV 50Hz IT	STN EN 50 522
	3/PEN AC 400/230V 50Hz TN-C	STN 33 2000-5-54

**Dokumentácia pre územné rozhodnutie a stavebné povolenie**

HL. ZHOTOVITEĽ: **LIV-EPI, sr.o.**  
Trenčianska 56/F  
821 09 Bratislava

Táto dokumentácia je duševným majetkom zhotoviteľa. Žiadna časť tejto dokumentácie nesmie byť reprodukována alebo použitá bez ich písomného povolenia.

ZMENA:	VPRAKOVANÉ:	DÁTUM:	VÝTLAČOK:
d			
c			
b			
a			

NÁZOV ZAKAZKY:	HP:	DÁTUM:
L13.0401.17.0017	TECH. ČASŤ: ING. DUŠAN DRŽÍK	08/2018
SA Kúty, Štúrova TS, VNK, NNK	VPRAKOVANÉ: ING. JÁN ČAP	MIERKA: 1:1000
	KONTROLOVAL: ING. DUŠAN DRŽÍK	PŮET A4: 4x
INVESTOR:	SCHVÁLIL: ING. DUŠAN DRŽÍK	
ZAPADOSLOVENSKÁ DISTRIBUČNÁ		
ZAPADOSLOVENSKÁ DISTRIBUČNÁ a.s.		
SO-PS:	SŮPĚN PD:	ARCHÍVNE ČÍSLO:
SO 01 - VN rozvody, SO 02 - NN rozvody	DUR + DSP	182130-UC-0010-05
PS 01 - Transformačná stanica		ZMENA: -
NÁZOV VÝKRESU:		
SITUÁCIA		
	LIST:	LISTOV:
	182130_vykresova casf.dwg	DCC: &CLH