

LEGENDA:

- NN VEDENIE - EXISTUJÚCE
- VN VEDENIE - EXISTUJÚCE
- EXISTUJÚCA ROZPOJOVACIA A ISTIACA SKRINIA SR/VVRS
- NAVRHOVANÉ NN PODZEMNÉ VEDENIE
- NAVRHOVANÉ NN PODZEMNÉ VEDENIE
- NAVRHOVANÉ NN VEDENIE ULOŽENÉ DO CHRÁNIČKY $\phi 160\text{mm}$
- NAVRHOVANÉ VN VEDENIE ULOŽENÉ DO CHRÁNIČKY $\phi 160\text{mm}$

NAVRHOVANÁ ROZPOJOVACIA A ISTIACA SKRINIA SR/VVRS VO VYHOTOVENÍ DIN

VRÁTANE UZEMNENIA ZEMNACIM PÁSIKOM Fezn 30/4mm ULOŽENÝM V SÚBEHU S VYMIENANÝM VEDENÍM

KATASTER "C"
KATASTER "E"

POZNÁMKA:

- NEODEDELITELNOU SÚČASŤOU PROJEKTOVEJ DOKUMENTÁCIE JE TECHNICKÁ SPRÁVA.
- KAŽDÝ ODCHYLKU OD PROJEKTU JE POTREBNÉ PREROKOVAŤ S GENERÁLNYM PROJEKTANTOM.
- DODÁVATEĽ STAVBY MUSÍ PREŠTUDOVAŤ CELÚ PROJEKTOVÚ DOKUMENTÁCIU. V PRÍPADE ZISTENIA NEDOSTATKOV NA NE UPOZORNIŤ. PRED KAŽDÝM REALIZAČNÝM PROCESOM PREŠTUDOVAŤ DOTKNUTÉ, SÚVISIACE ČASTI PROJEKTOVEJ DOKUMENTÁCIE.
- PRESNÁ TRASA KÁBLOVÉHO VEDENIA SA URČÍ PRED REALIZÁCIOU PO VYTÝČENÍ VŠETKÝCH INŽINIERSKÝCH SIETÍ A HRANÍC POZEMKOV.
- PRI SÚBEHU A KRIŽOVANÍ INŽINIERSKÝCH SIETÍ BUDÚ DODRŽANÉ ODSTUPY DEFINOVANÉ PODĽA STN 736005.
- PRI KRIŽOVANÍ VJAZDOV NA POZEMKY A MiestNYCH KOMUNIKÁCIÍ KÁBLE ULOŽÍŤ DO CHRÁNIČKY FKVV.

NAPÄŤOVÁ SÚSTAVA		BEZPEČNOSTNÉ OPATRENIA (PODĽA STN EN 61936-1)	
3 AC 22KV 50Hz IT	OCHRANA PRED DOTYKOM ŽIVÝCH ČASŤÍ	OCHRANA V PRÍPADE DOTYKU NEŽIVÝCH ČASŤÍ	
	MIMO DOSAH	UZEMNENÍM	
3/PEN AC 400/230V 50Hz TN-C	ZÁKLADNÁ OCHRANA	OCHRANA PRI PORUČE	
	KRYTOM, IZOLÁCIU	SAMOČINNÝM ODPOJENÍM NAPÁJANIA	
3 AC 22KV 50Hz IT	OCHRANNÉ PÁSMO (PODĽA Zb. 251/2012 §43)		
	VZDUSNÉ VEDENIE	KÁBLOVÉ VEDENIE	
3/PEN AC 400/230V 50Hz TN-C	10m OD KRAJNÉHO VODIČA	1m OD OSI VEDENIA	
	-	3 AC 22KV 50Hz IT	1m OD OSI VEDENIA
UZEMNENIE	3/PEN AC 400/230V 50Hz TN-C	STN EN 50 522	
		STN 33 2000-5-54	

Dokumentácia pre územné rozhodnutie a stavebné povolenie

HL. ZHOTOVITEĽ:

LIV-EPI, sr.o.
Trenčianska 56/F
821 09 Bratislava

Táto dokumentácia je duševným majetkom zhotoviteľa. Žiadna časť tejto dokumentácie nesmie byť reprodukována alebo použitá bez ich písomného povolenia.

ZMENA:	VYKONAL:	DÁTUM:	VÝTLAČOK:
d			
c			
b			
a			

NÁZOV ZÁKAZKY:

L13.04.01.17.0017
SA_Kúty, Štúrova TS, VNK, NNK

INVESTOR:

ZAPADOSLOVENSKÁ
DISTRIBUČNÁ
Odborová B
816 47 BRATISLAVA

ZAPADOSLOVENSKÁ DISTRIBUČNÁ a.s.

SO-PS:

SO 01 - VN rozvody, SO 02 - NN rozvody
PS 01 - Transformačná stanica

STUPEŇ PR:

DUR + DSP

ARCHÍVNE ČÍSLO:

182130-UC-0010-09

ZMENA:

-

NÁZOV VÝKRESU:


SITUOVANIE TS

LIST:

182130_vykresova cast.dwg

LISTOV:

DCC: &CLH

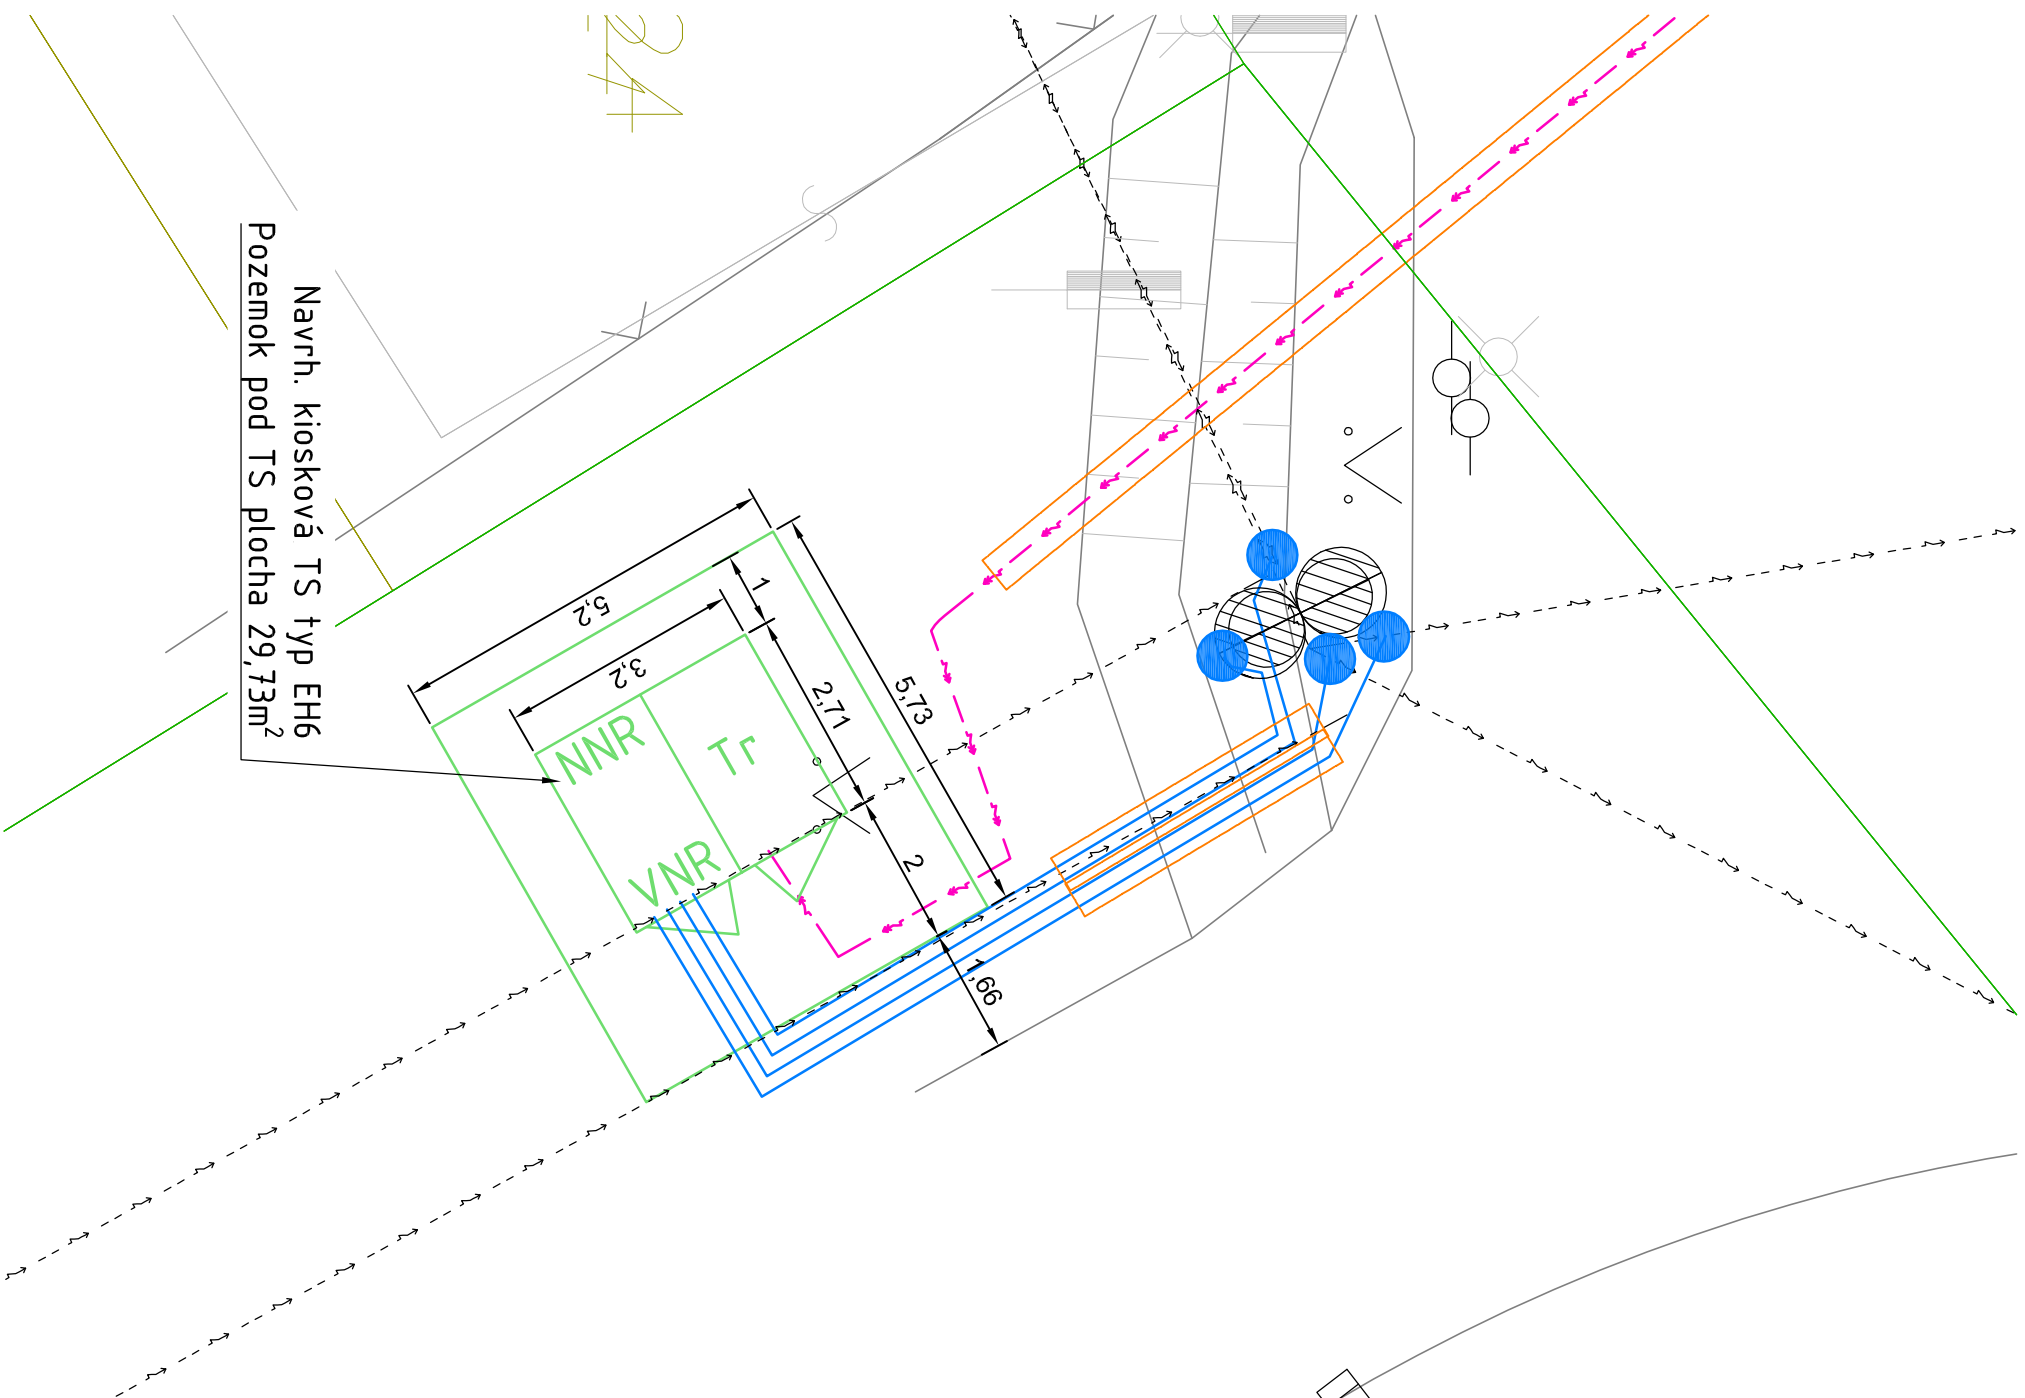

Navrh. kiosková TS typ EH6
Pozemok pod TS plocha 29,73m²

24