


Územný plán obce Kúty

v znení neskorších zmien

Zmena 03/2017

B.02 Komplexný urbanistický návrh

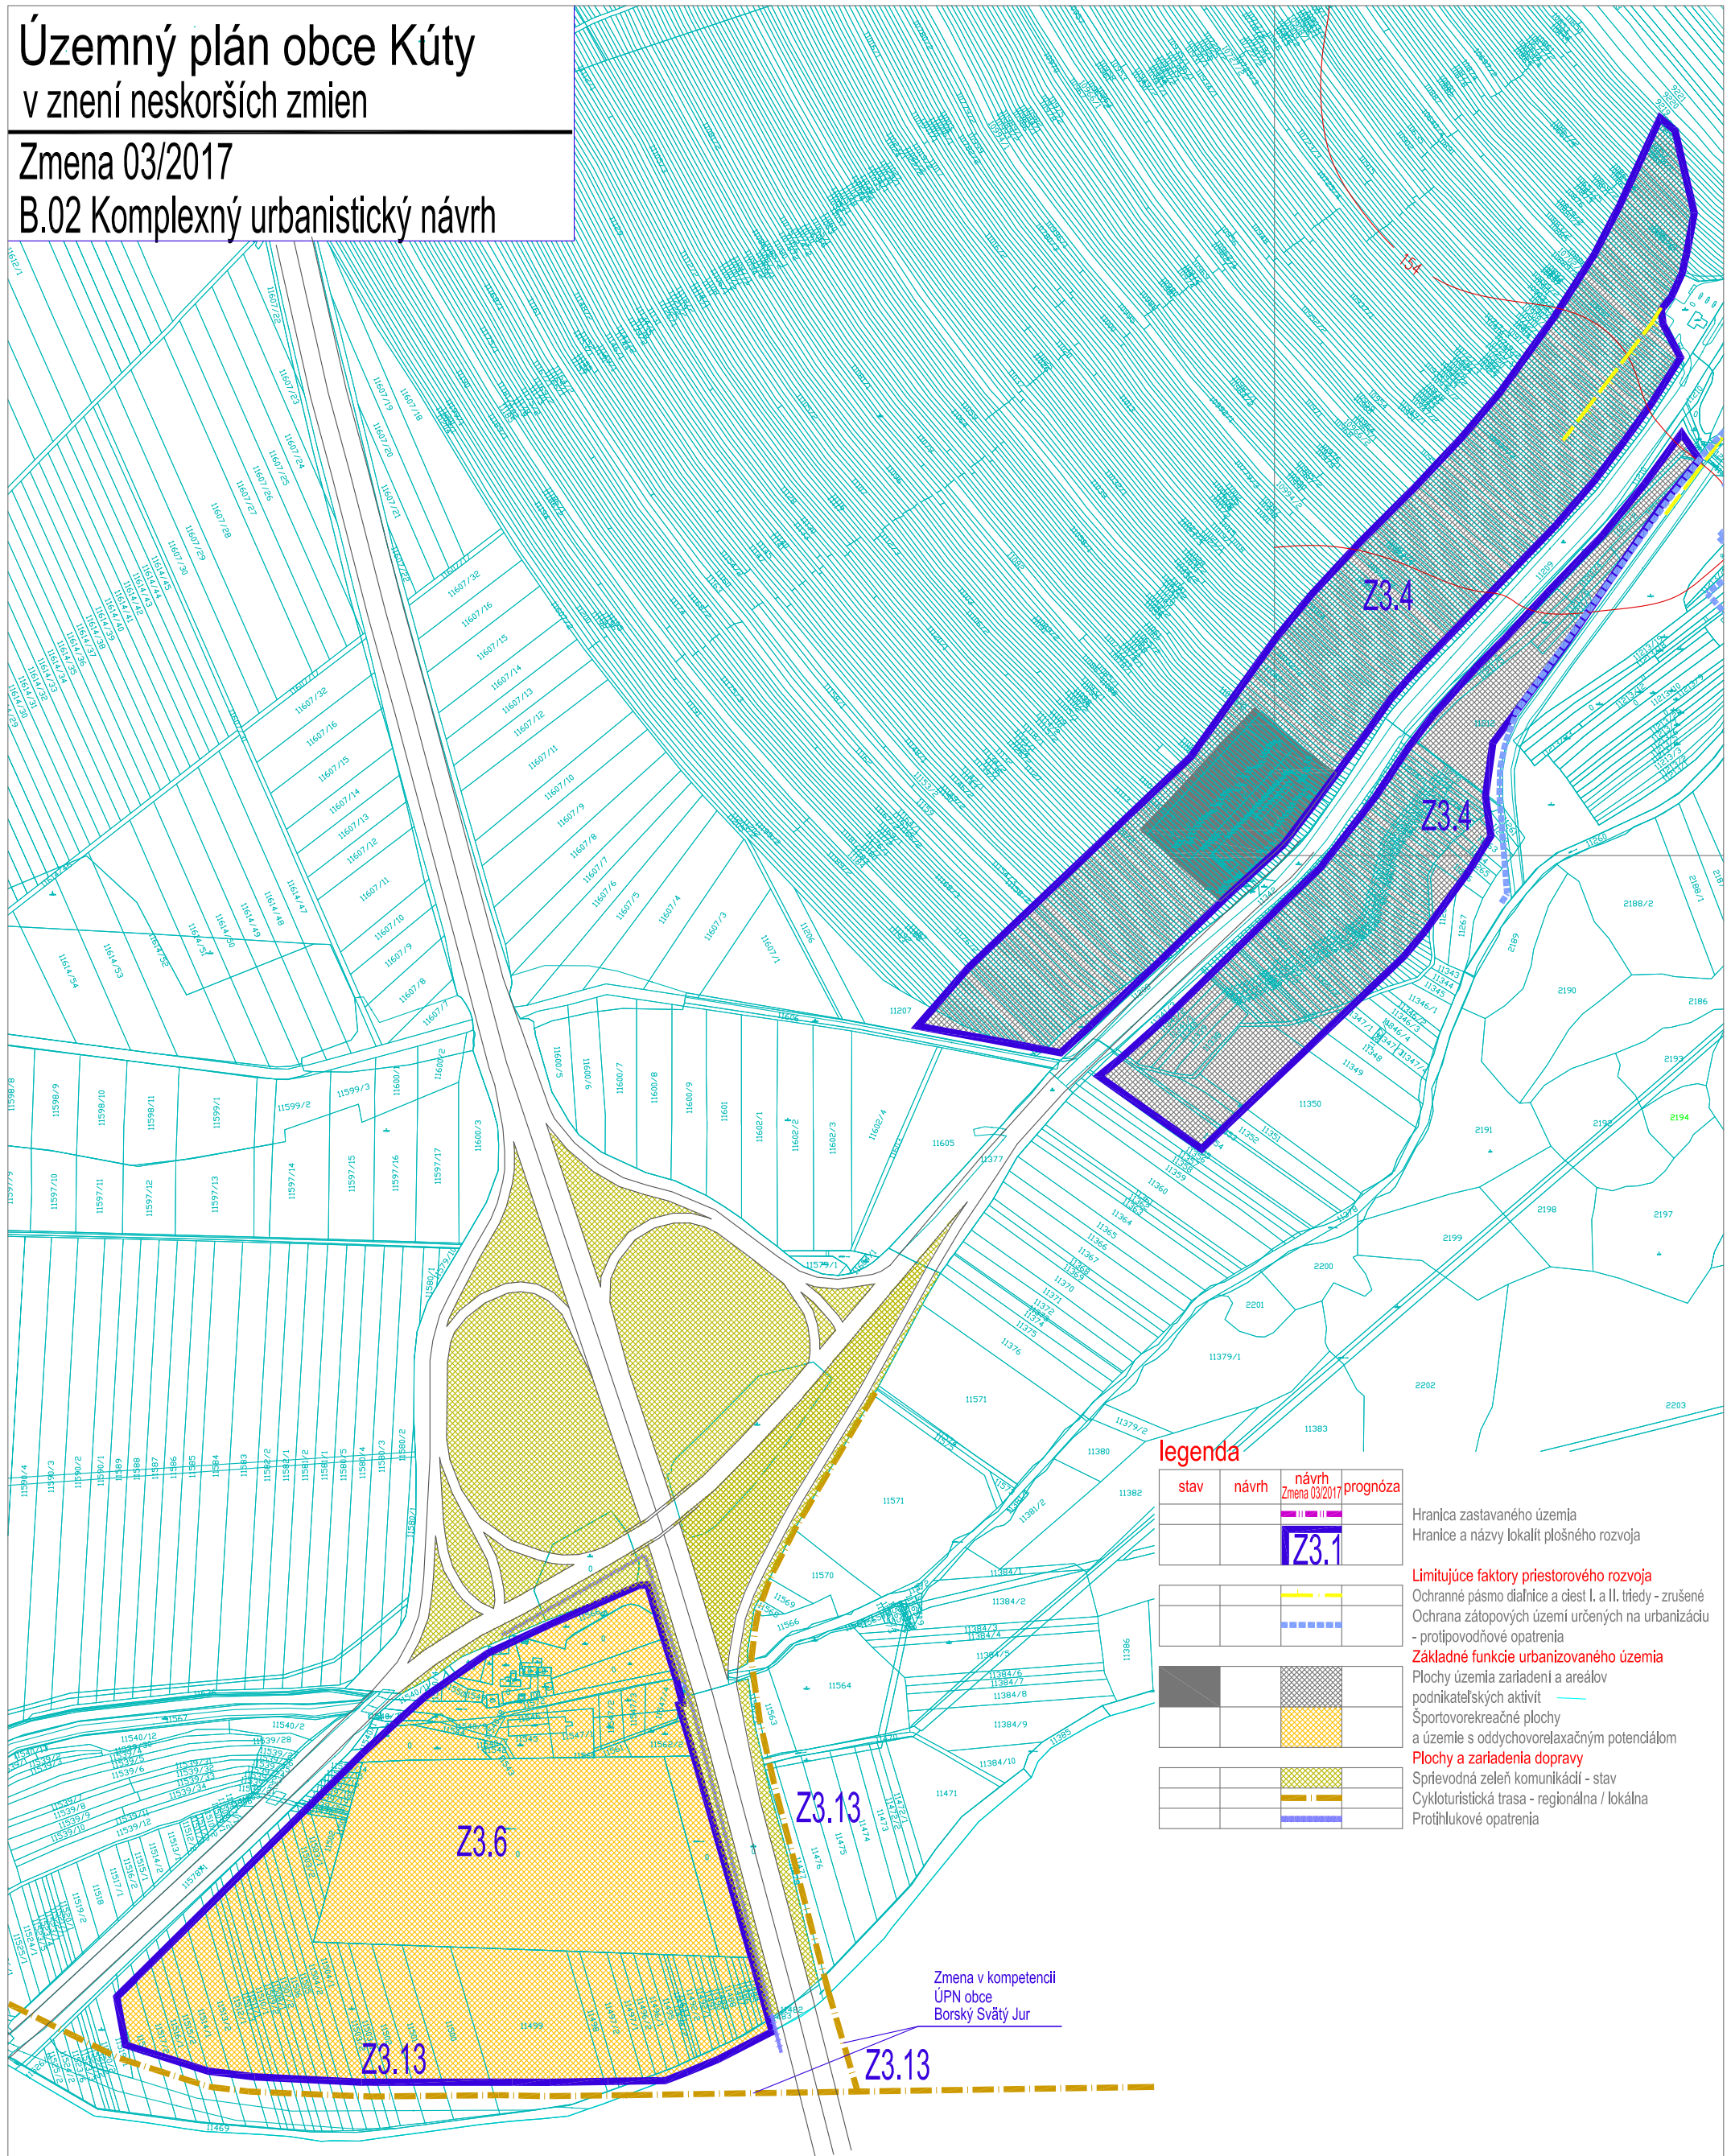

legenda

stav	návrh	návrh Zmena 03/2017	prognóza
		Z3.1	


Hranica zastavaného územia
Hranica a názvy lokalít plošného rozvoja

Limitujúce faktory priestorového rozvoja
Ochranné pásmo diaľnice a cest I. a II. triedy - zrušené
Ochrana zátopových území určených na urbanizáciu - protipovodňové opatrenia

Základné funkcie urbanizovaného územia
Plochy územia zariadení a areálov podnikateľských aktivít
Športovorekreačné plochy a územie s oddychovorelaxačným potenciálom

Plochy a zariadenia dopravy
Sprievodná zeleň komunikácií - stav
Cykloturistická trasa - regionálna / lokálna
Protihlukové opatrenia

Zmena v kompetencii
ÚPN obce
Borský Svätý Jur

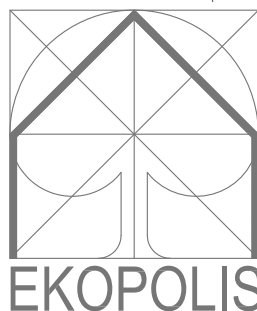

EKOPOLIS - Ateliér architektúry, urbanizmu a územného plánovania
Vajnorská 98/J, 831 04 Bratislava

Tel./fax.: 02/20745115, Mobil: 0905628155, e-mail: zibrin.ekopolis@chello.sk

Názov úlohy:	Územný plán obce Kúty v znení neskorších zmien Zmena 03/2017	Dátum:	08/2018
Obstarávateľ:	Obec Kúty, Obecný úrad, Nám. Radlinského 981, 908 01 Kúty		
Spracovateľ:	Ing.arch. Peter Zibrín, PhD., autorizovaný architekt		
Názov výkresu:	Komplexný urbanistický návrh (odvodený z výkresu B.01 Širšie vzťahy) Formát B (NALOŽKA)	Č.výkr.:	Mierka:
		B.02	1:5 000