


# Územný plán obce Kúty

v znení Zmeny 01/2008, Zmeny 02/2009

## Vymedzenie lokalít Zmeny 03/2017

### B.02 Komplexný urbanistický návrh

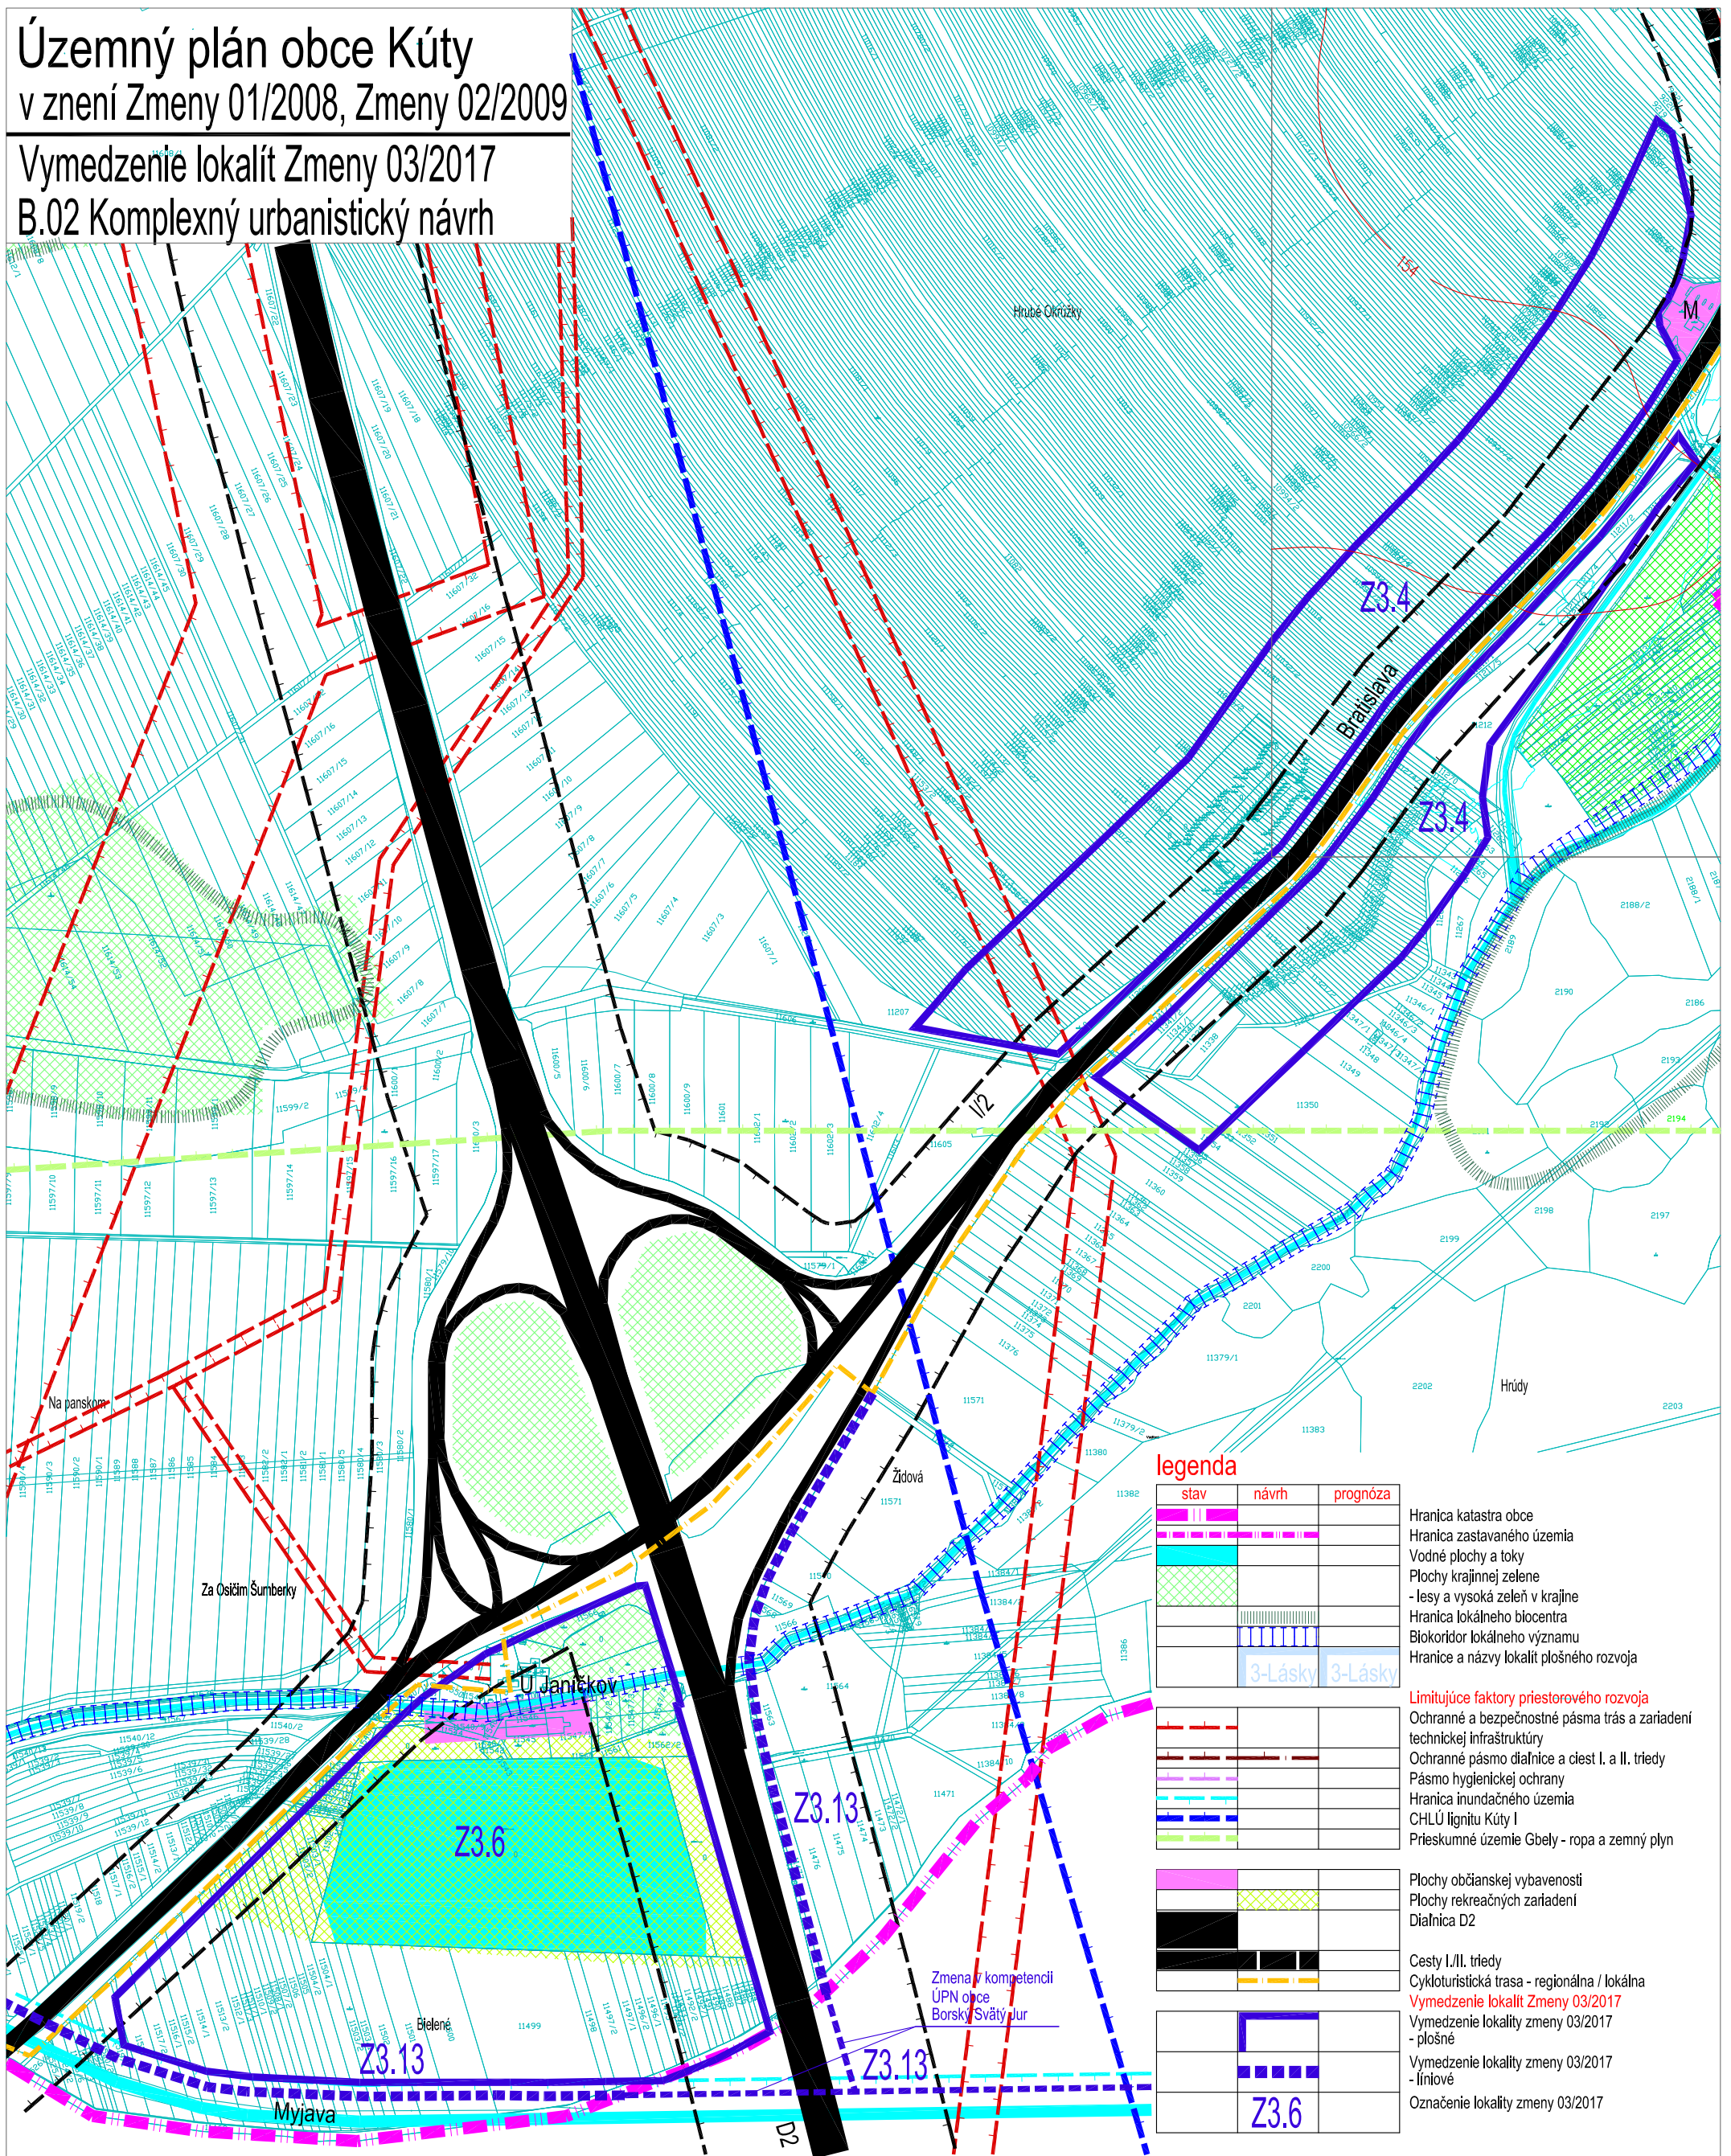

#### legenda

stav	návrh	prognóza

Hranica katastra obce  
Hranica zastavaného územia  
Vodné plochy a toky  
Plochy krajinné zelene  
- lesy a vysoká zeleň v krajine  
Hranica lokálneho biocentra  
Biokoridor lokálneho významu  
Hranice a názvy lokalít plošného rozvoja


**Limitujúce faktory priestorového rozvoja**  
Ochranné a bezpečnostné pásma trás a zariadení  
technickej infraštruktúry  
Ochranné pásmo diaľnice a ciest I. a II. triedy  
Pásmo hygienickej ochrany  
Hranica inundačného územia  
CHLÚ ligu Kúty I  
Prieskumné územie Gbely - ropa a zemný plyn

Plochy občianskej vybavenosti  
Plochy rekreačných zariadení  
Diaľnica D2

Cesty I./II. triedy  
Cykloturistická trasa - regionálna / lokálna

**Vymedzenie lokalít Zmeny 03/2017**  
Vymedzenie lokality zmeny 03/2017  
- plošné  
Vymedzenie lokality zmeny 03/2017  
- líniové  
Označenie lokality zmeny 03/2017

k.ú. Borský sv. Jur

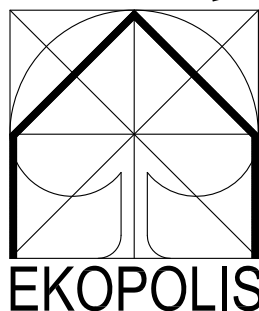

EKOPOLIS - Ateliér architektúry, urbanizmu a územného plánovania Vajnorská 98/J, 831 04 Bratislava Tel./fax.: 02/20745115, Mobil: 0905628155, e-mail: zibrin.ekopolis@chello.sk		
Názov úlohy:	ÚPN-O Kúty v znení neskorších zmien 01/2008, 02/2009 Vymedzenie lokalít Zmeny 03/2017	
Obstarávateľ:	Obec Kúty, Obecný úrad, Nám. Radlinského 981, 908 01 Kúty	Dátum: 08/2004 - 08/2018
Spracovateľ:	Ing.arch. Peter Zibrín, PhD., autorizovaný architekt	
Názov výkresu:	Komplexný urbanistický návrh (odvodený z výkresu B.01 Širšie vzťahy) Formát B	Č.výkr.: B.02 Mierka: 1:5 000