


# Územný plán obce Kúty


v znení neskorších zmien

Zmena 03/2017

B.03 Návrh dopravy

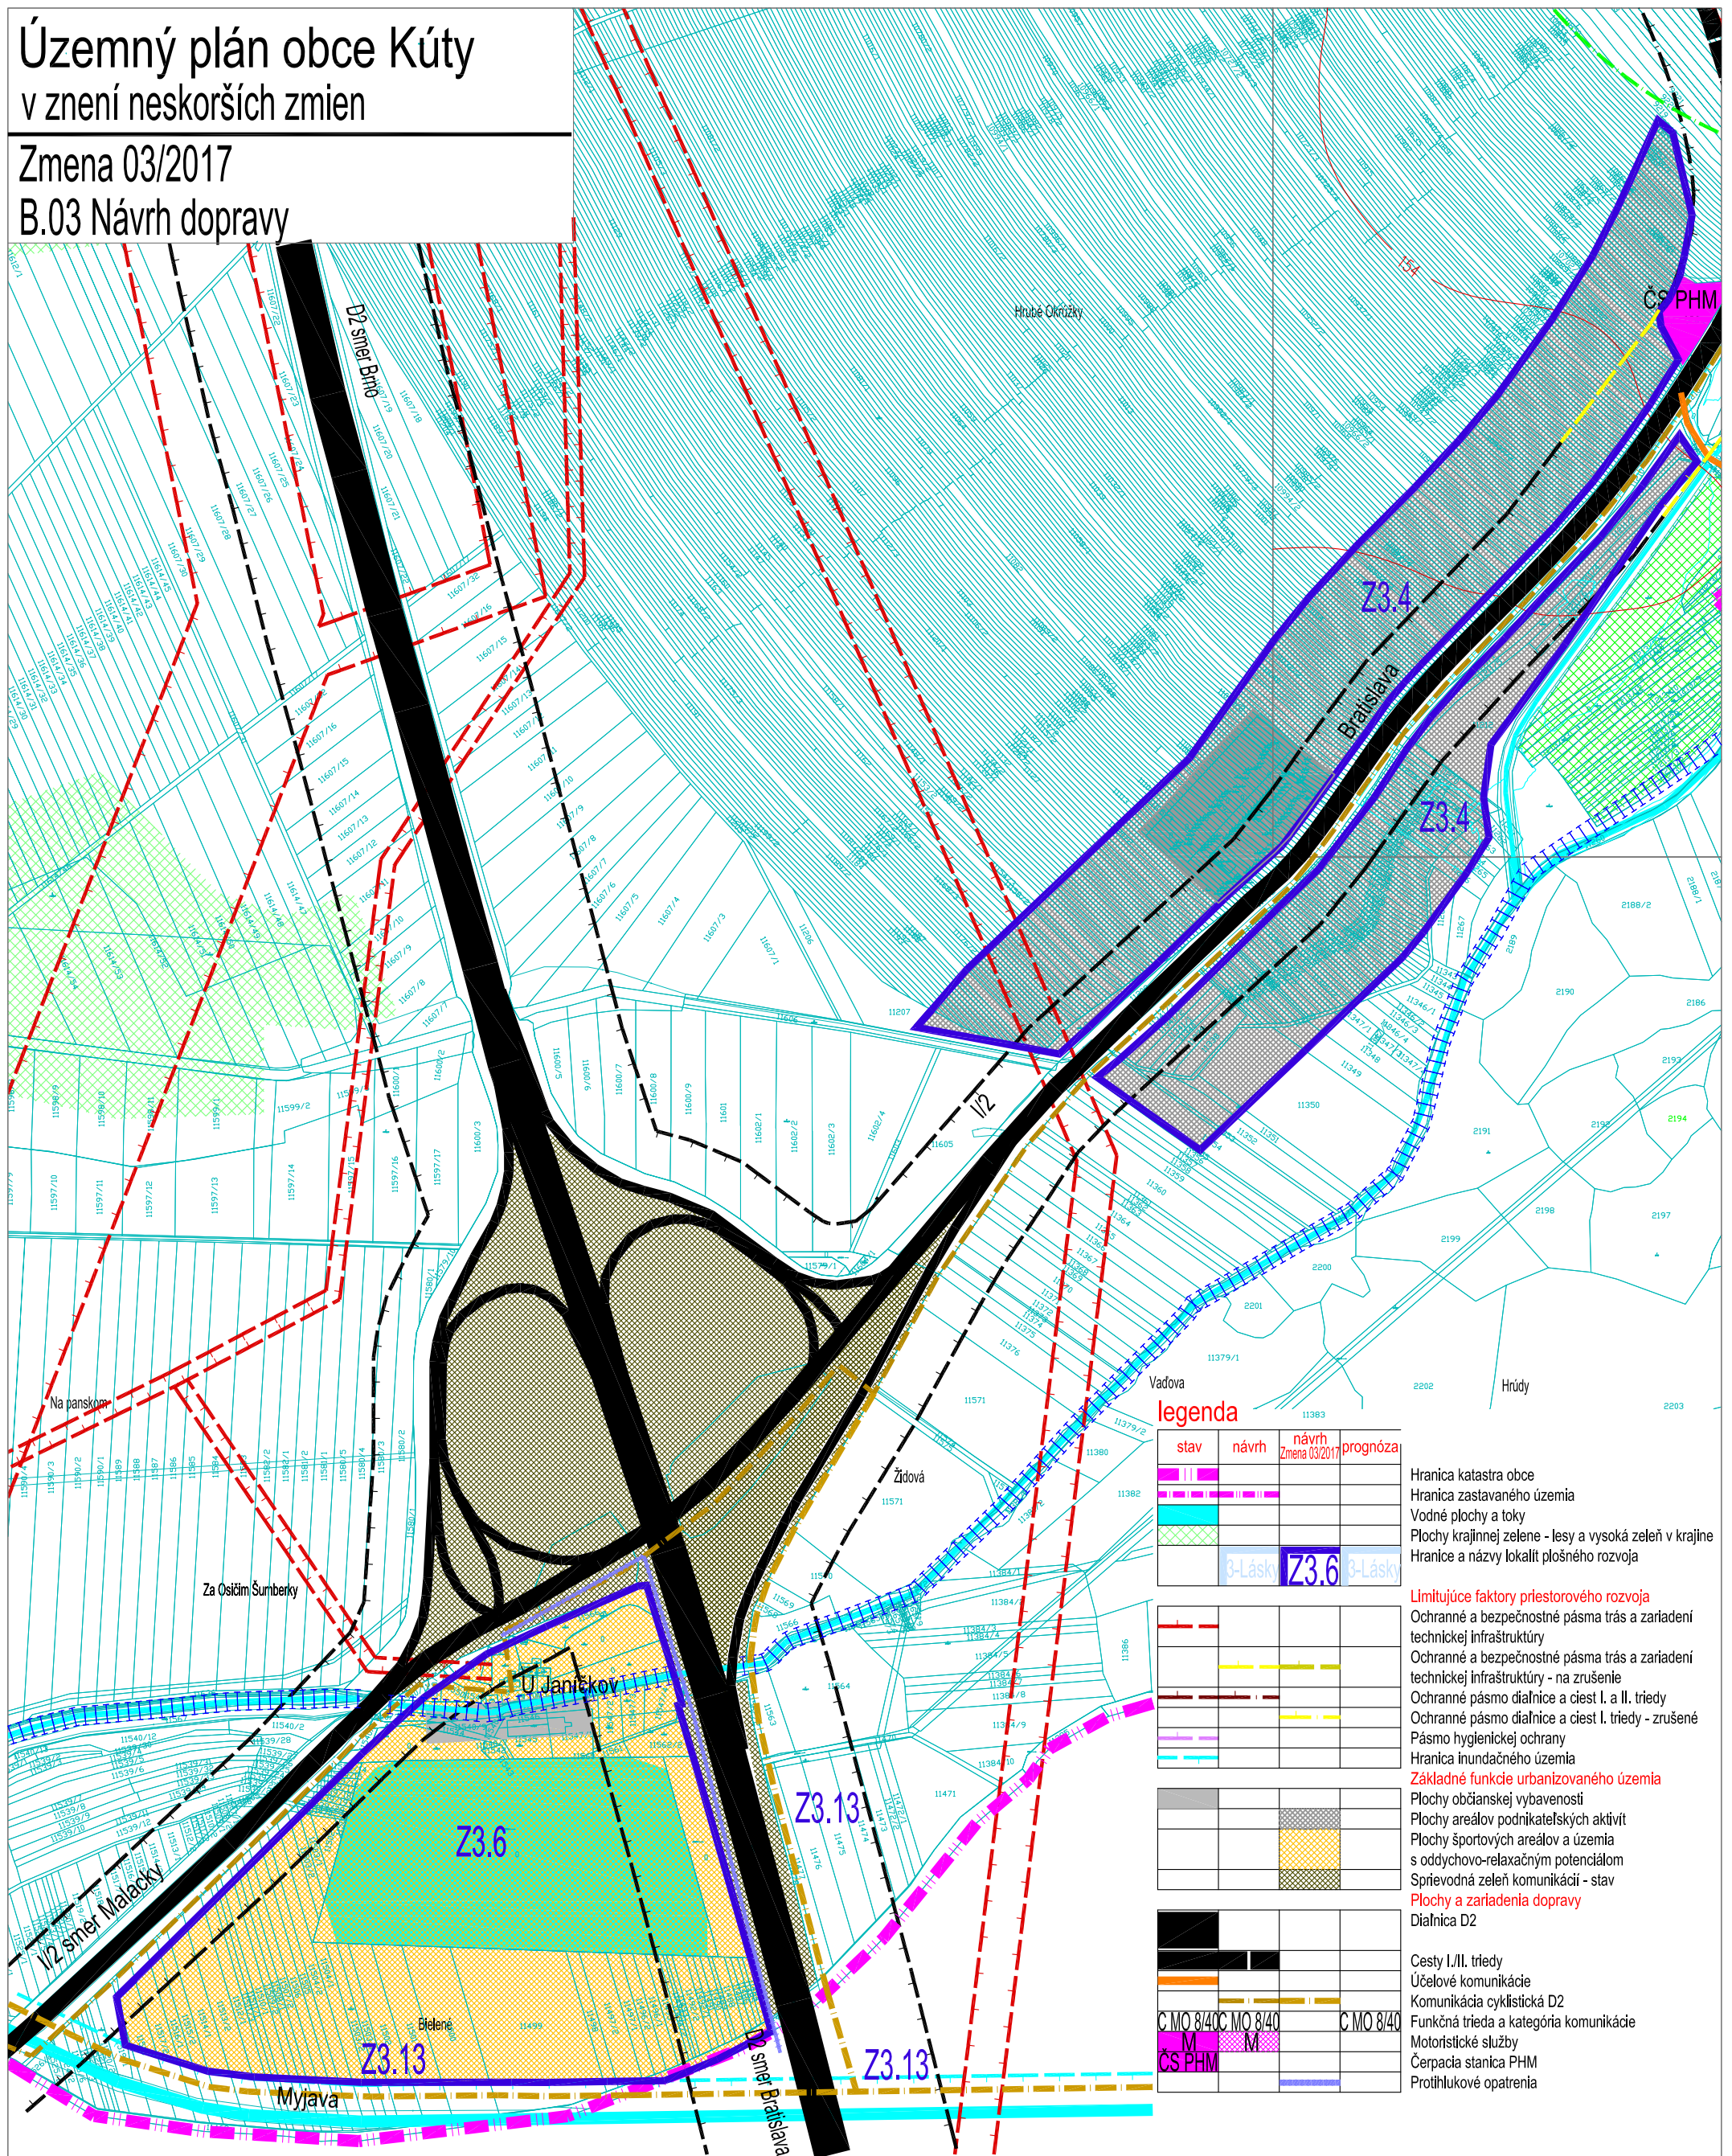

k.ú. Borský sv. Jur

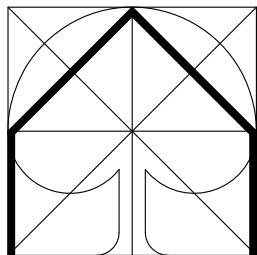

EKOPOLIS

EKOPOLIS - Ateliér architektúry, urbanizmu a územného plánovania Vajnorská 98/J, 831 04 Bratislava Tel./fax.: 02/20745115, Mobil: 0905628155, e-mail: zibrin.ekopolis@chello.sk			
Názov úlohy:	Územný plán obce Kúty v znení neskorších zmien Zmena 03/2017		Dátum: 08/2018
Obstarávateľ:	Obec Kúty, Obecný úrad, Nám. Radlinského 981, 908 01 Kúty		
Spracovateľ:	Ing.arch. Peter Zibrín, PhD., autorizovaný architekt		
Názov výkresu:	Návrh dopravy (odvodený z výkresu B.01 Širšie vzťahy) Formát B	Č.výkr.: B.03	Mierka: 1:5 000