


# Územný plán obce Kúty v znení neskorších zmien

Zmena 03/2017

B.03 Návrh dopravy

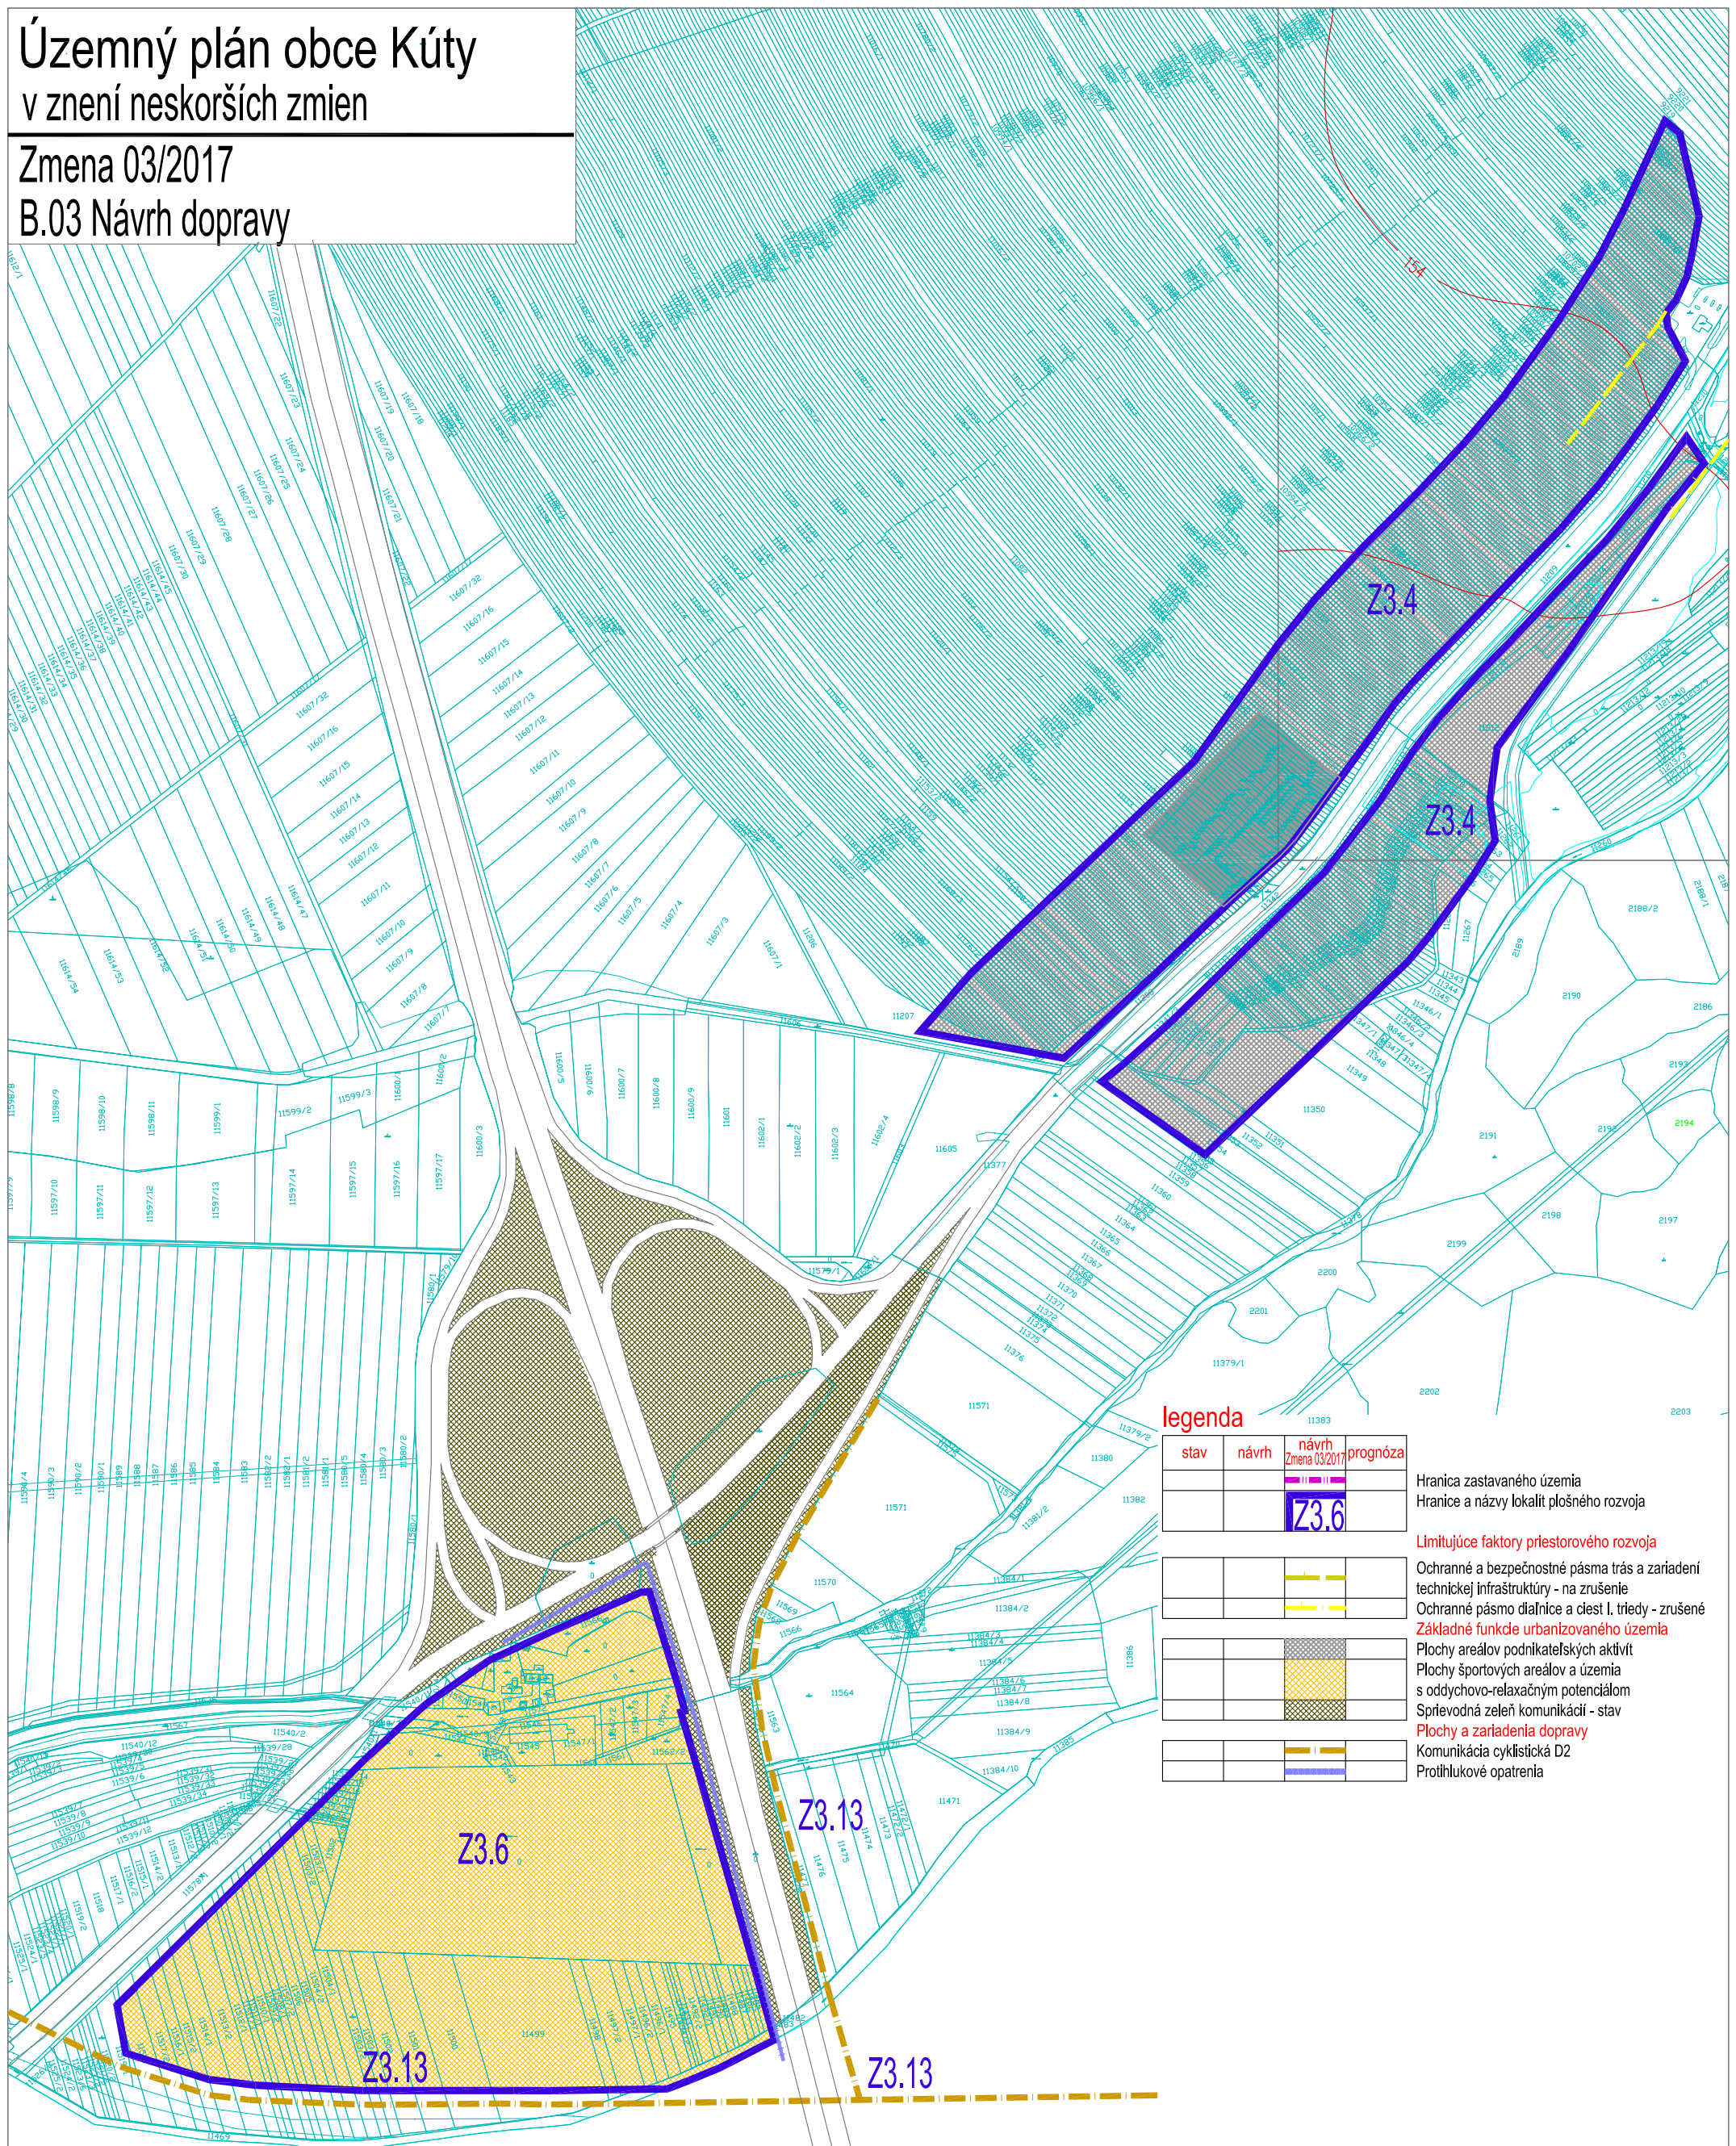

### legenda

stav	návrh	návrh Zmena 03/2017	prognóza

Hranica zastavaného územia  
Hranice a názvy lokalít plošného rozvoja

#### Limitujúce faktory priestorového rozvoja

Ochranné a bezpečnostné pásma trás a zariadení  
technickej infraštruktúry - na zrušenie

Ochranné pásmo diaľnice a ciest I. triedy - zrušené

#### Základné funkcie urbanizovaného územia

Plochy areálov podnikateľských aktivít


Plochy športových areálov a územia  
s oddychovo-relaxačným potenciálom

Spríevodná zeleň komunikácií - stav

#### Plochy a zariadenia dopravy

Komunikácia cyklistická D2

Protihlukové opatrenia

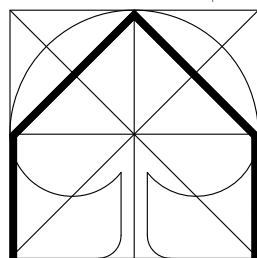

**EKOPOLIS**

EKOPOLIS - Ateliér architektúry, urbanizmu a územného plánovania Vajnorská 98/J, 831 04 Bratislava Tel./fax.: 02/20745115, Mobil: 0905628155, e-mail: zibrin.ekopolis@chello.sk			
Názov úlohy:	Územný plán obce Kúty v znení neskorších zmien Zmena 03/2017		
Obstarávateľ:	Obec Kúty, Obecný úrad, Nám. Radlinského 981, 908 01 Kúty	Dátum:	08/2018
Spracovateľ:	Ing.arch. Peter Zibrín, PhD., autorizovaný architekt		
Názov výkresu:	Návrh dopravy (odvodený z výkresu B.01 Širšie vzťahy) Formát B (NÁLOŽKA)	Č.výkr.:	B.03
		Mierka:	1:5 000