


Územný plán obce Kúty


v znení Zmeny 01/2008, Zmeny 02/2009

Vymedzenie lokalít Zmeny 03/2017

B.03 Návrh dopravy

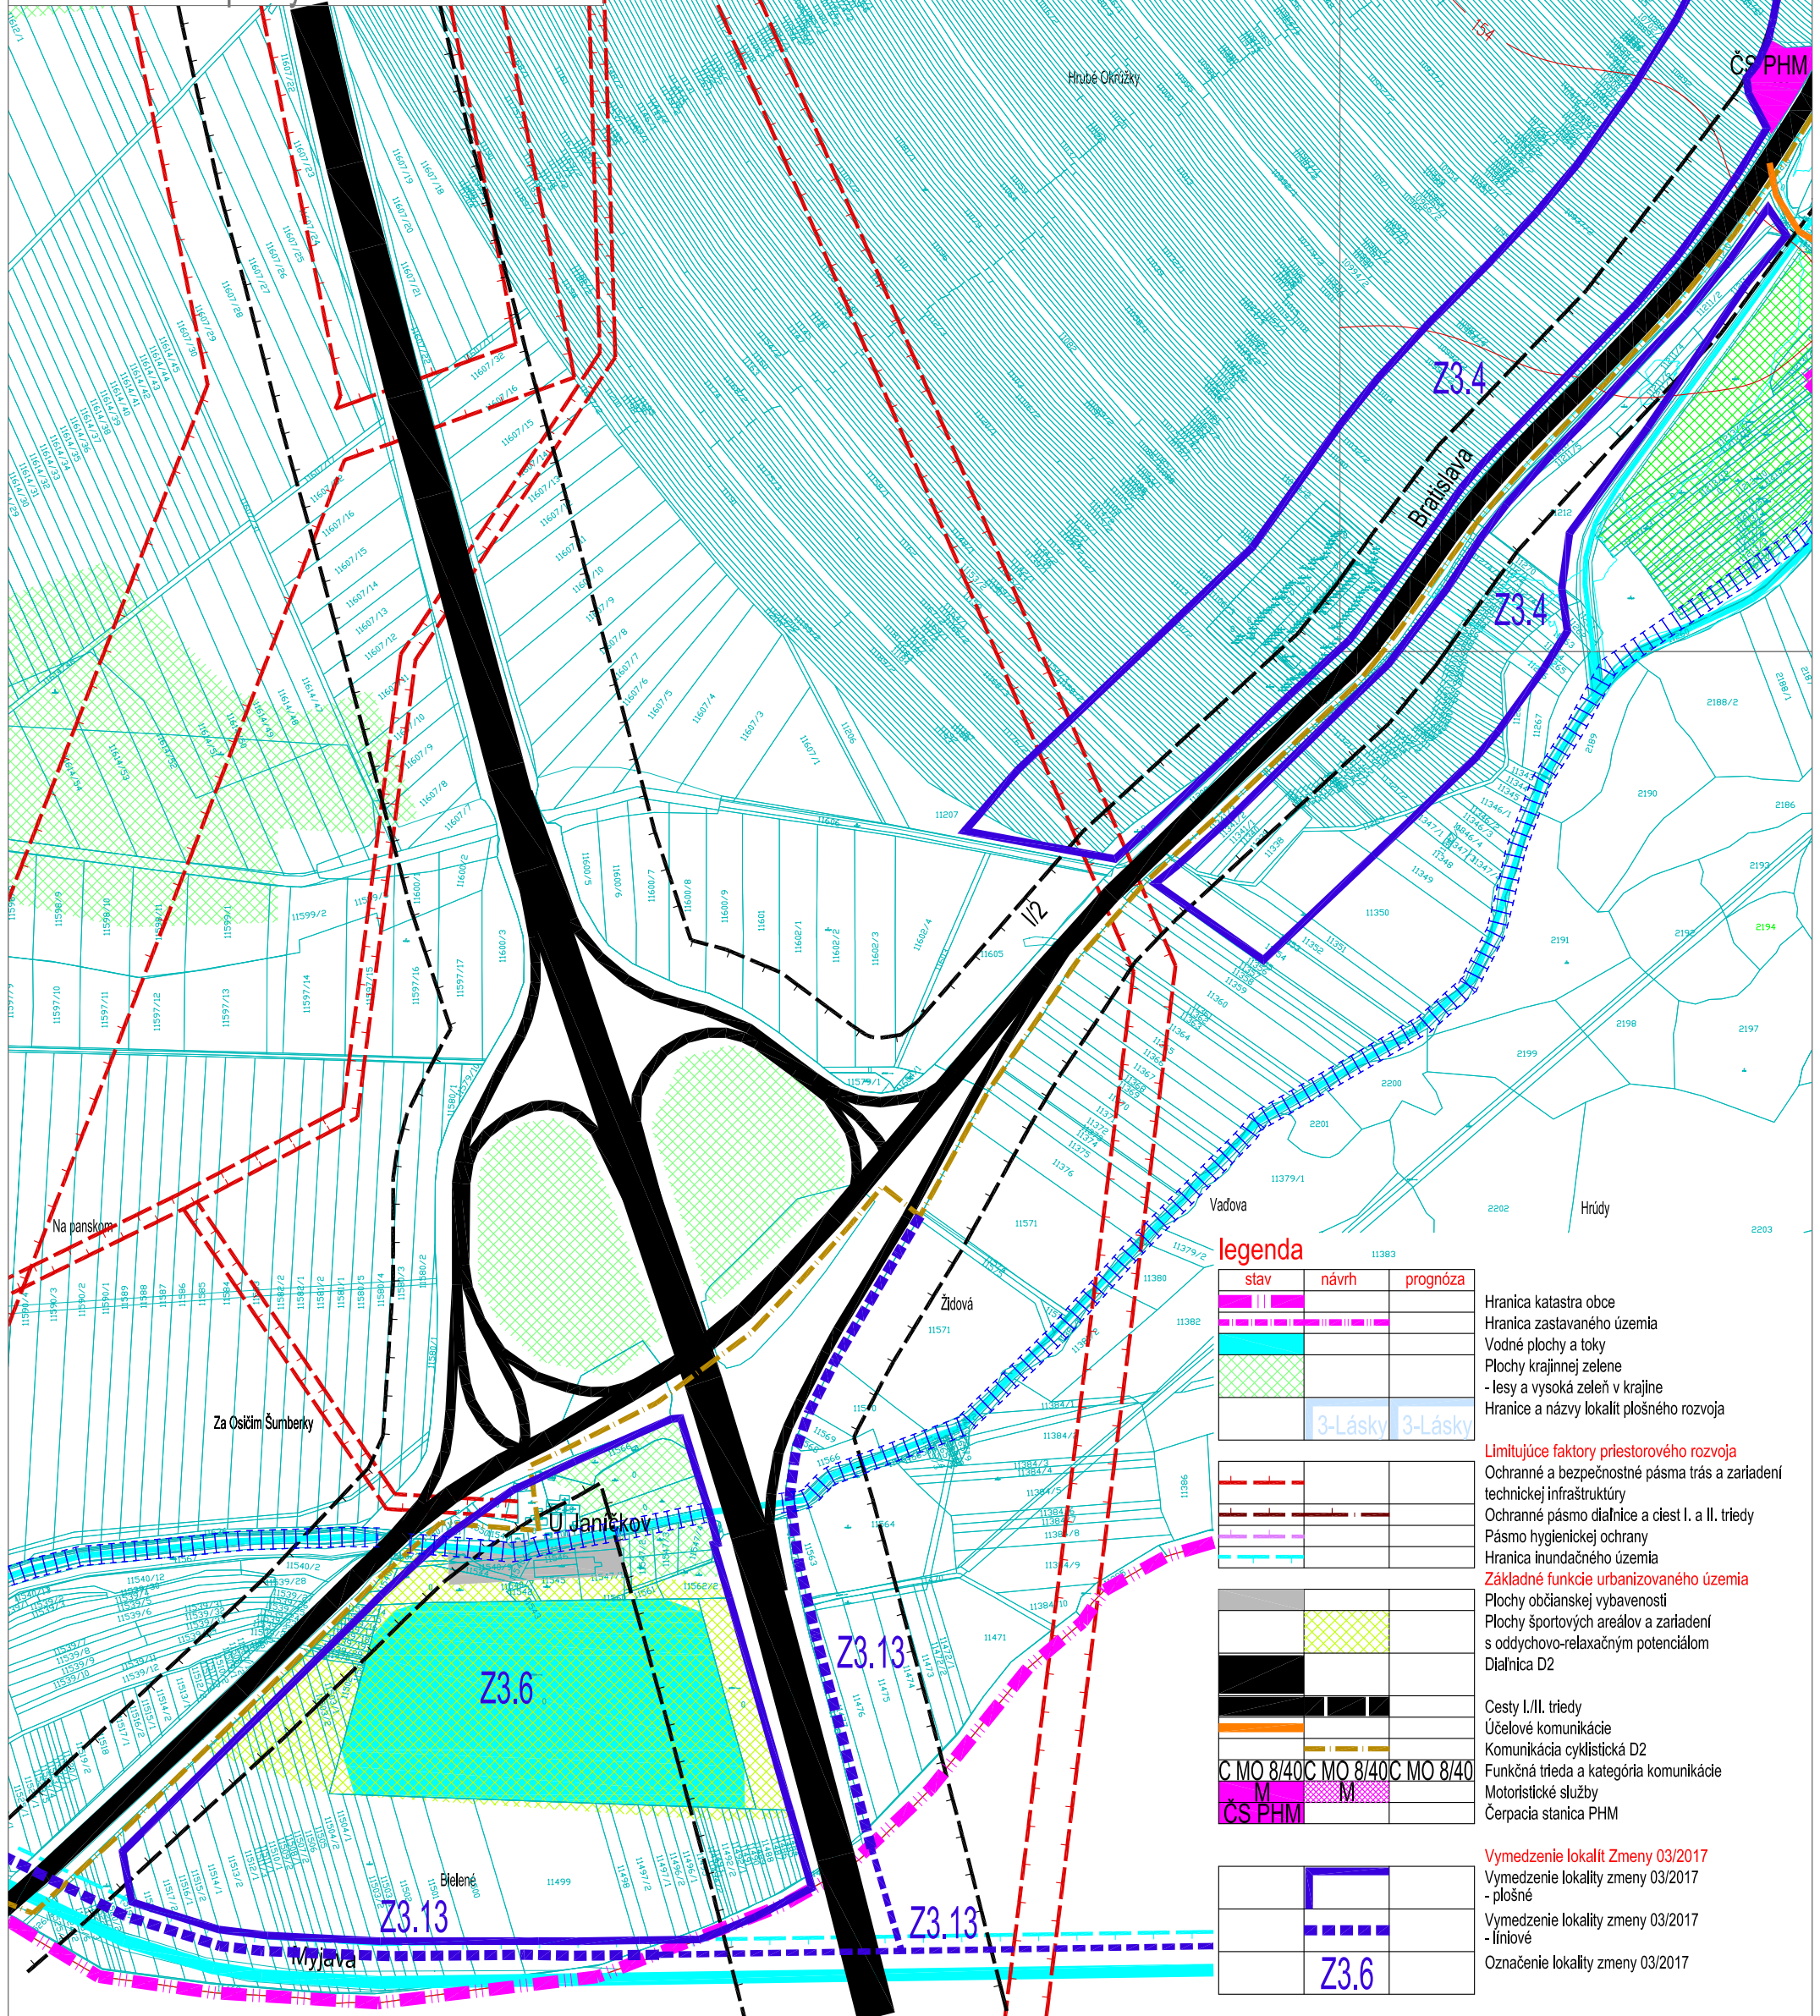

k.ú. Borský sv. Jur

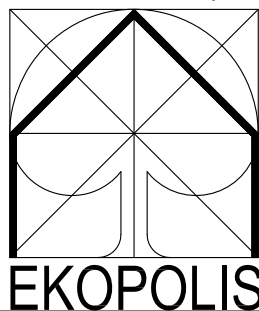

EKOPOLIS - Ateliér architektúry, urbanizmu a územného plánovania Vajnorská 98/J, 831 04 Bratislava Tel./fax.: 02/20745115, Mobil: 0905628155, e-mail: zibrin.ekopolis@chello.sk			
Názov úlohy:	ÚPN-O Kúty v znení neskorších zmien 01/2008, 02/2009 Vymedzenie lokalít Zmeny 03/2017		
Obstarávateľ:	Obec Kúty, Obecný úrad, Nám. Radlinského 981, 908 01 Kúty	Dátum:	08/2004 - 08/2018
Spracovateľ:	Ing.arch. Peter Zibrin, PhD., autorizovaný architekt	Č.výkr.:	B.03
Názov výkresu:	Návrh dopravy (odvodený z výkresu B.01 Širšie vzťahy) Formát B	Mierka:	1:5 000