


Územný plán obce Kúty v znení neskorších zmien

Zmena 03/2017

B.04 Návrh kanalizácie
B.05 Návrh vodovodu

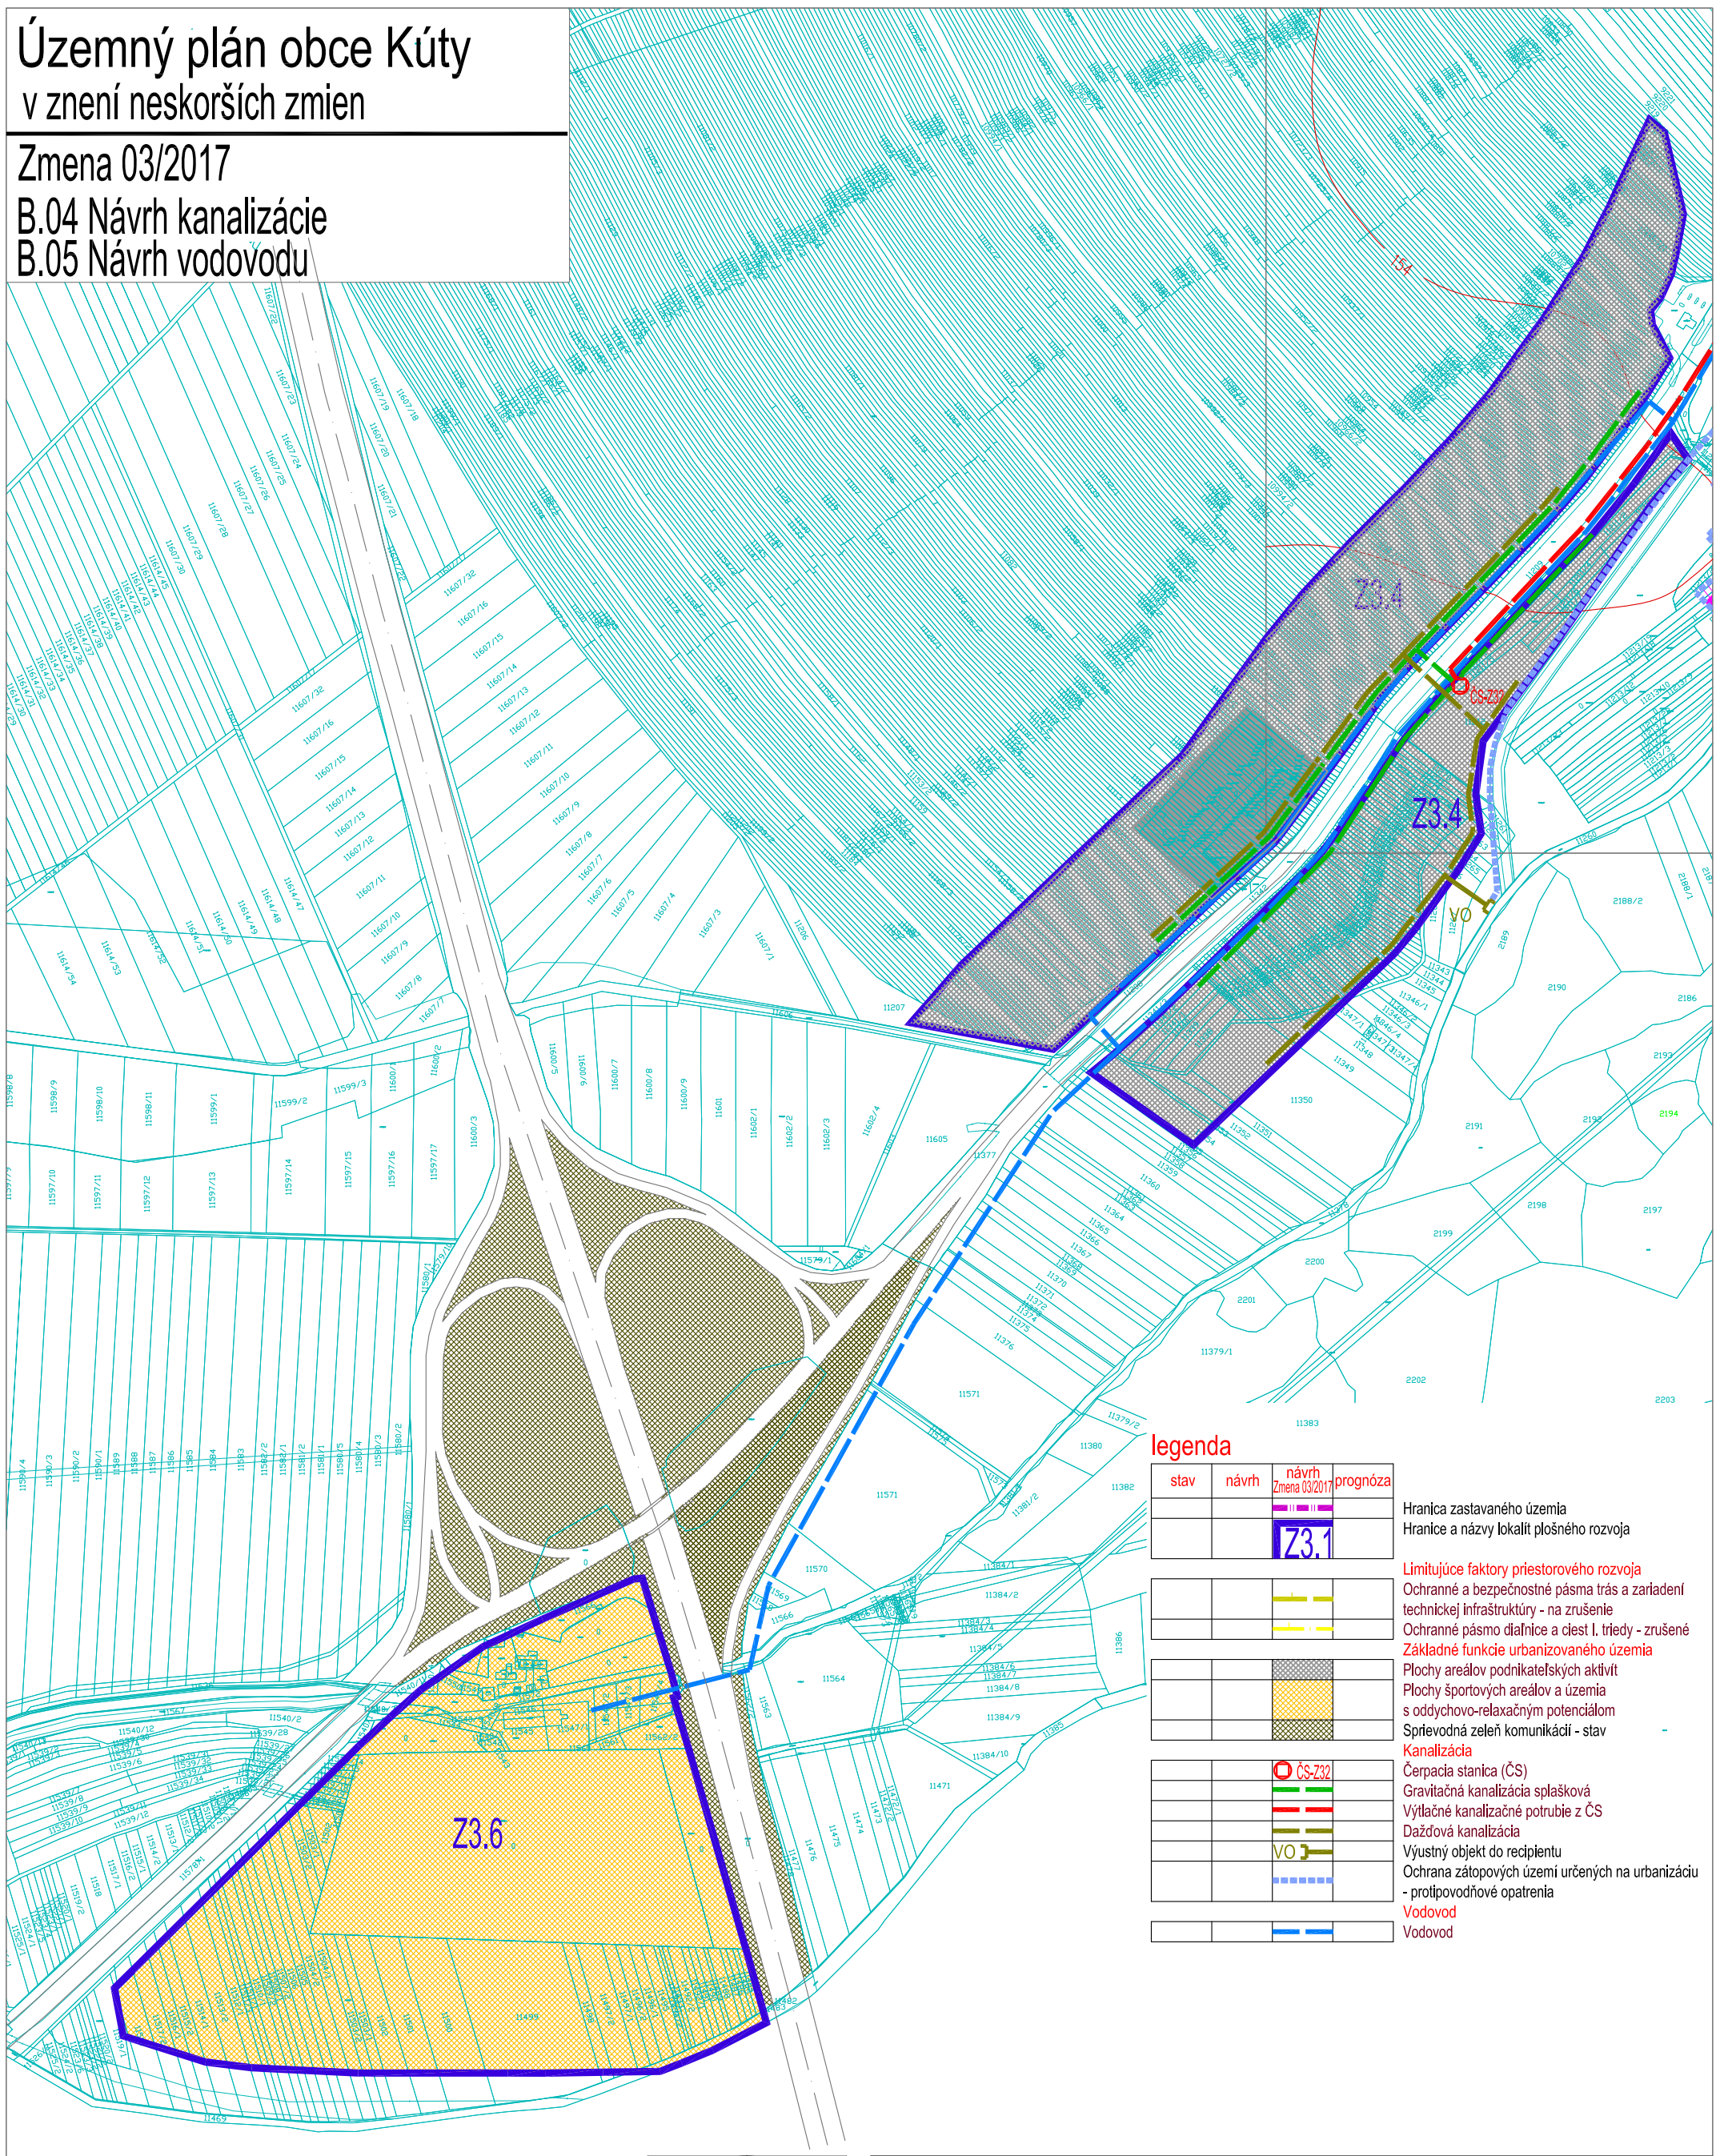

legenda

stav	návrh	návrh Zmena 03/2017	prognóza


Hranica zastavaného územia
Hranice a názvy lokalít plošného rozvoja

Z3.1

Limitujúce faktory priestorového rozvoja
Ochranné a bezpečnostné pásma trás a zariadení
technickej infraštruktúry - na zrušenie
Ochranné pásmo diaľnice a cest I. triedy - zrušené
Základné funkcie urbanizovaného územia
Plochy areálov podnikateľských aktivít
Plochy športových areálov a územia
s oddychovo-relaxačným potenciálom
Spríevodná zeleň komunikácií - stav

Kanalizácia
Čerpacia stanica (ČS)
Gravitačná kanalizácia splašková
Výtláčne kanalizačné potrubie z ČS
Dažďová kanalizácia
Výustný objekt do recipientu
Ochrana zátopených území určených na urbanizáciu
- protipovodňové opatrenia

Vodovod
Vodovod

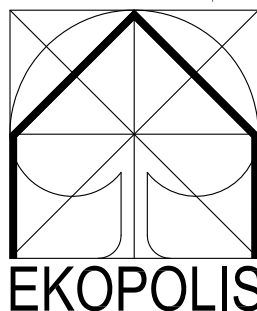

EKOPOLIS - Ateliér architektúry, urbanizmu a územného plánovania Vajnorská 98/J, 831 04 Bratislava Tel./fax.: 02/20745115, Mobil: 0905628155, e-mail: zibrin.ekopolis@chello.sk			
Názov úlohy:	ÚPN-O Kúty v znení neskorších zmien Zmena 03/2017		Dátum: 08/2018
Obstarávateľ:	Obec Kúty, Obecný úrad, Nám. Radlinského 981, 908 01 Kúty		
Spracovateľ:	Ing.arch. Peter Zibrín, PhD., autorizovaný architekt		
Názov výkresu:	Návrh kanalizácie, Návrh vodovodu (odvodený z výkresu B.01 Širšie vzťahy) Formát B	Č.výkr.: B.04, B.05	Mierka: 1:5 000