


Územný plán obce Kúty v znení Zmeny 01/2008, Zmeny 02/2009

Vymedzenie lokalít Zmeny 03/2017

B.04 Návrh kanalizácie
B.05 Návrh vodovodu

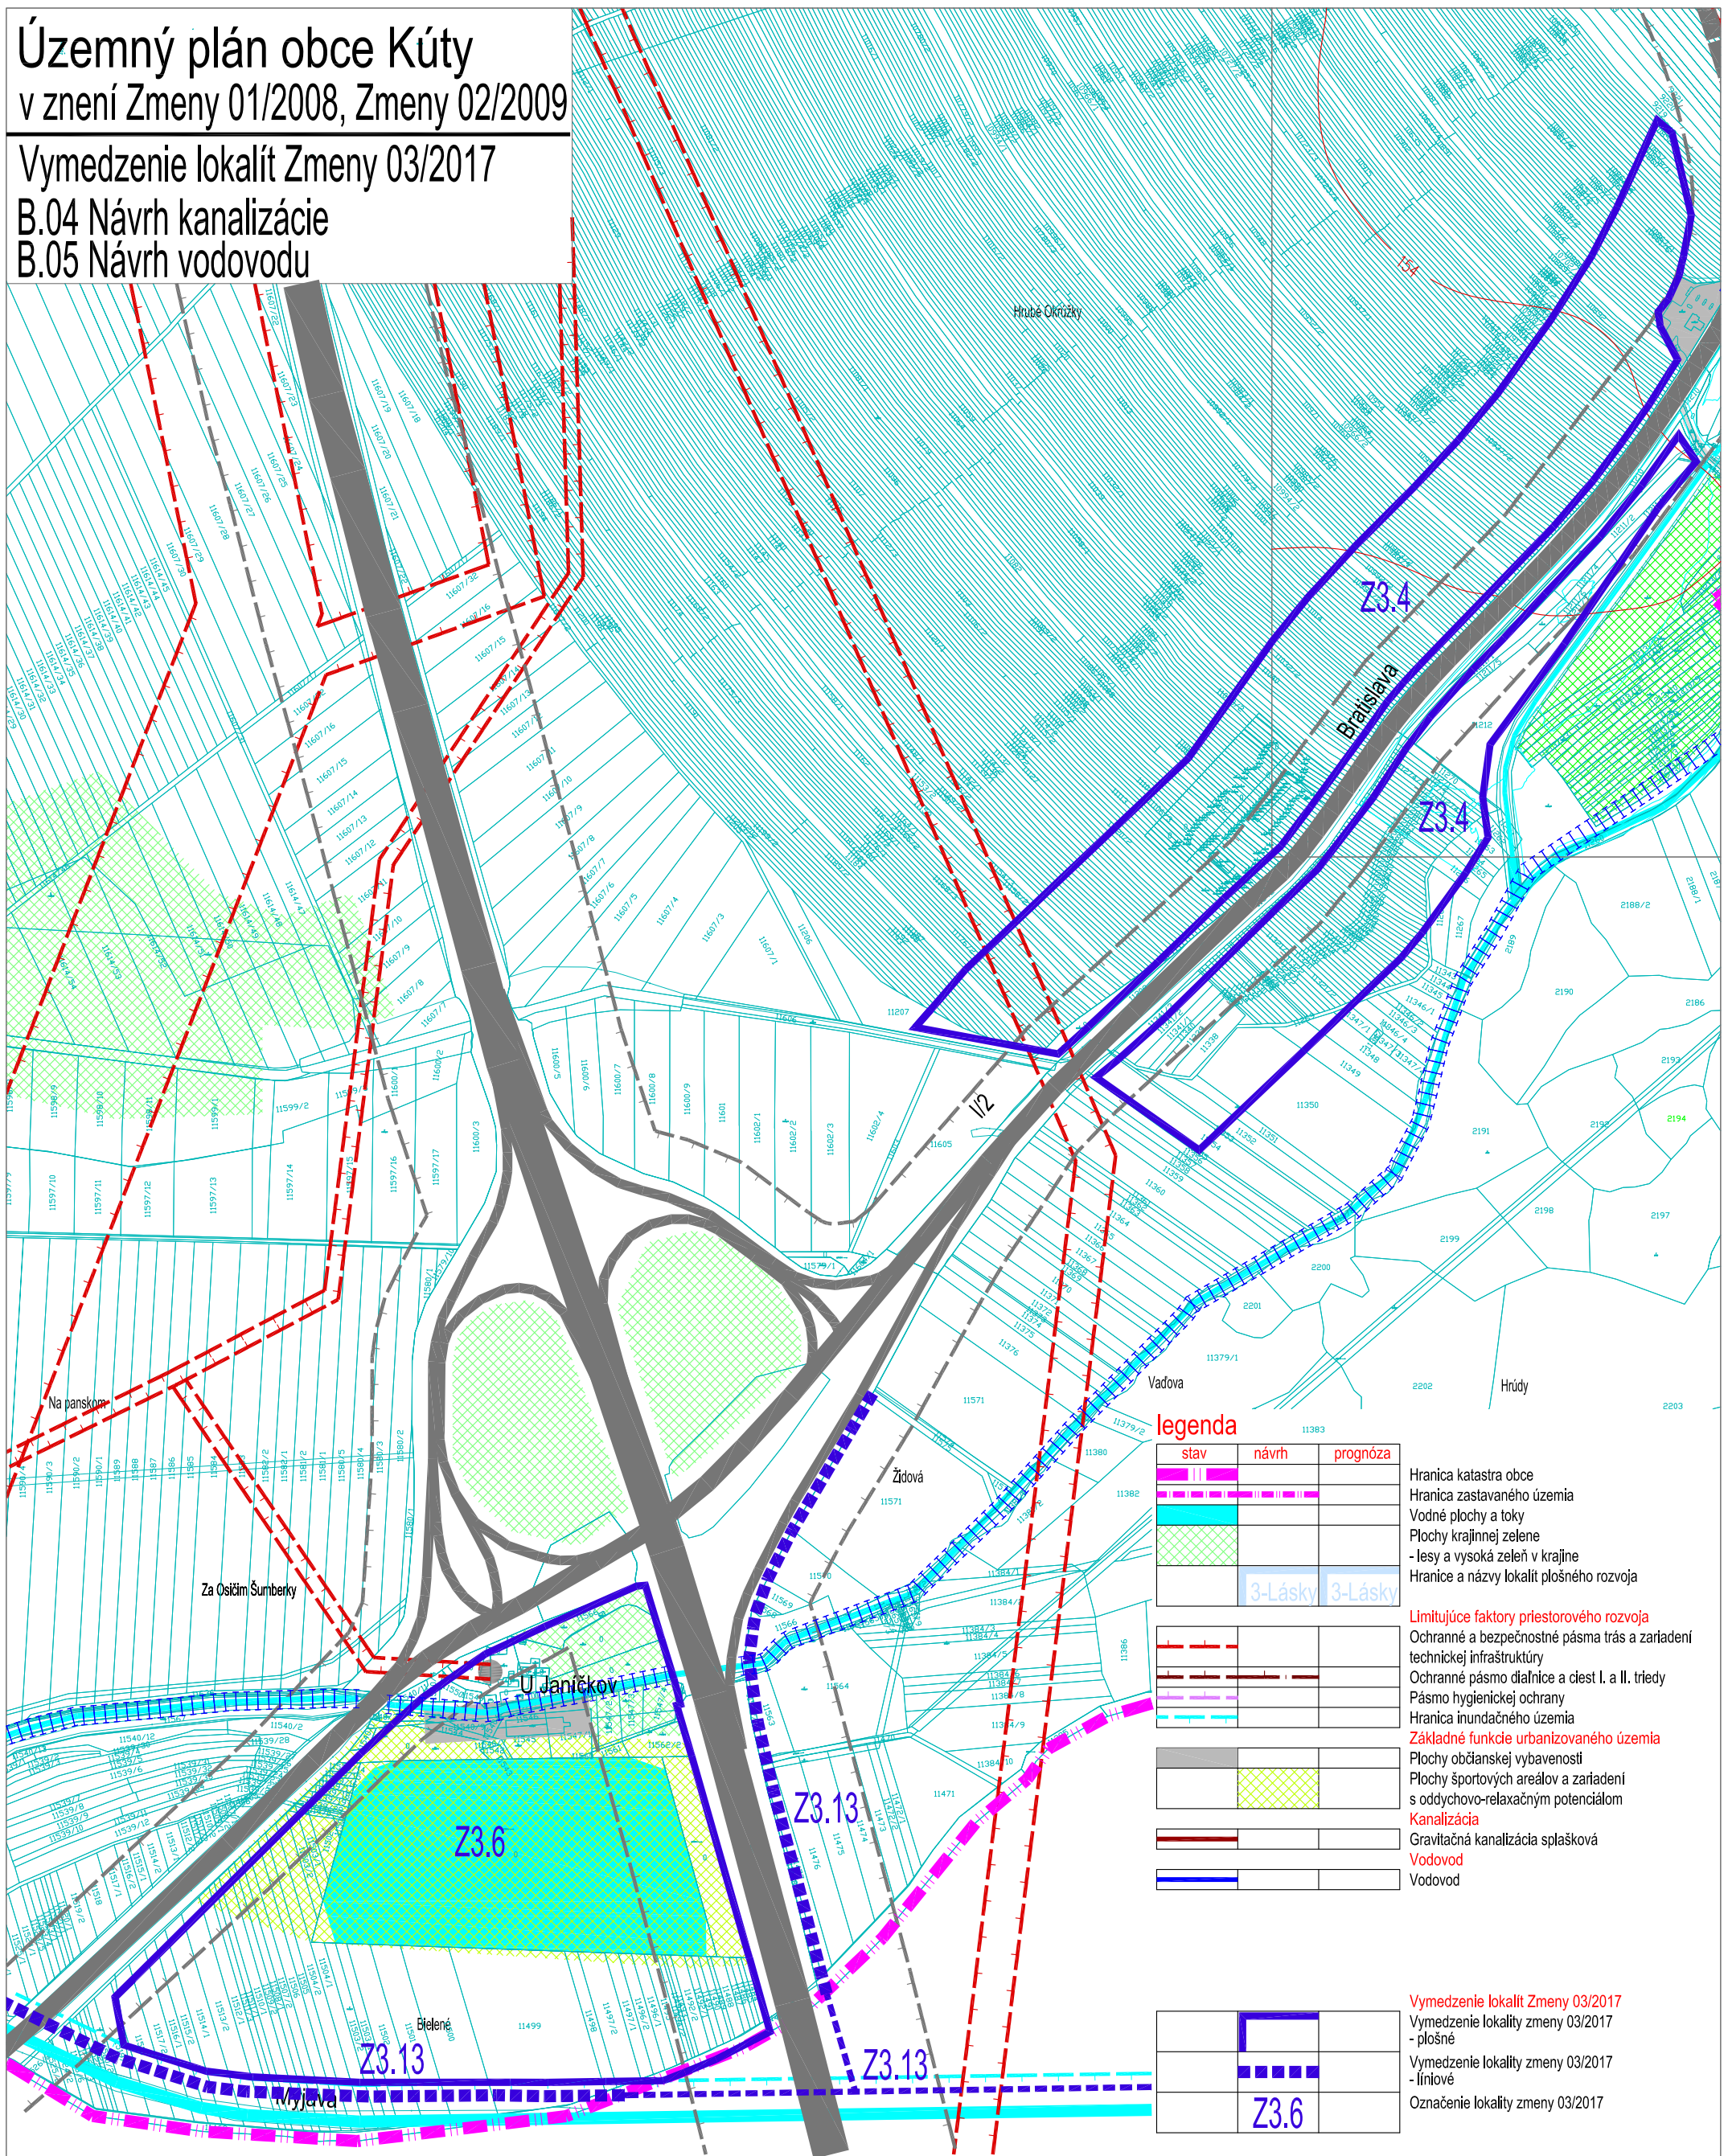

legenda

stav	návrh	prognóza

Hranica katastra obce
Hranica zastavaného územia
Vodné plochy a toky
Plochy krajinskej zelene
- lesy a vysoká zeleň v krajine
Hranice a názvy lokalít plošného rozvoja


Limitujúce faktory priestorového rozvoja
Ochranné a bezpečnostné pásma trás a zariadení technickej infraštruktúry
Ochranné pásmo diaľnice a ciest I. a II. triedy
Pásmo hygienickej ochrany
Hranica inundačného územia

Základné funkcie urbanizovaného územia
Plochy občianskej vybavenosti
Plochy športových areálov a zariadení s oddychovo-relaxačným potenciálom

Kanalizácia
Gravitačná kanalizácia splašková
Vodovod
Vodovod

Vymedzenie lokalít Zmeny 03/2017
Vymedzenie lokality zmeny 03/2017 - plošné
Vymedzenie lokality zmeny 03/2017 - líniové
Označenie lokality zmeny 03/2017

k.ú. Borský sv. Jur

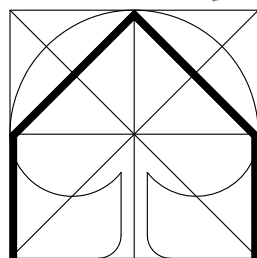

EKOPOLIS

EKOPOLIS - Ateliér architektúry, urbanizmu a územného plánovania Vajnorská 98/J, 831 04 Bratislava Tel./fax.: 02/20745115, Mobil: 0905628155, e-mail: zibrin.ekopolis@chello.sk			
Názov úlohy:	ÚPN-O Kúty v znení neskorších zmien 01/2008, 02/2009 Vymedzenie lokalít Zmeny 03/2017		
Obstarávateľ:	Obec Kúty, Obecný úrad, Nám. Radlinského 981, 908 01 Kúty	Dátum:	08/2004 - 08/2018
Spracovateľ:	Ing.arch. Peter Zibrín, PhD., autorizovaný architekt		
Názov výkresu:	Návrh kanalizácie, Návrh vodovodu (odvodený z výkresu B.01 Širšie vzťahy) Formát B	Č.výkr.:	B.04, B.05
		Mierka:	1:5 000