


Územný plán obce Kúty v znení neskorších zmien

Zmena 03/2017
B.06 Návrh energetiky a telekomunikácií

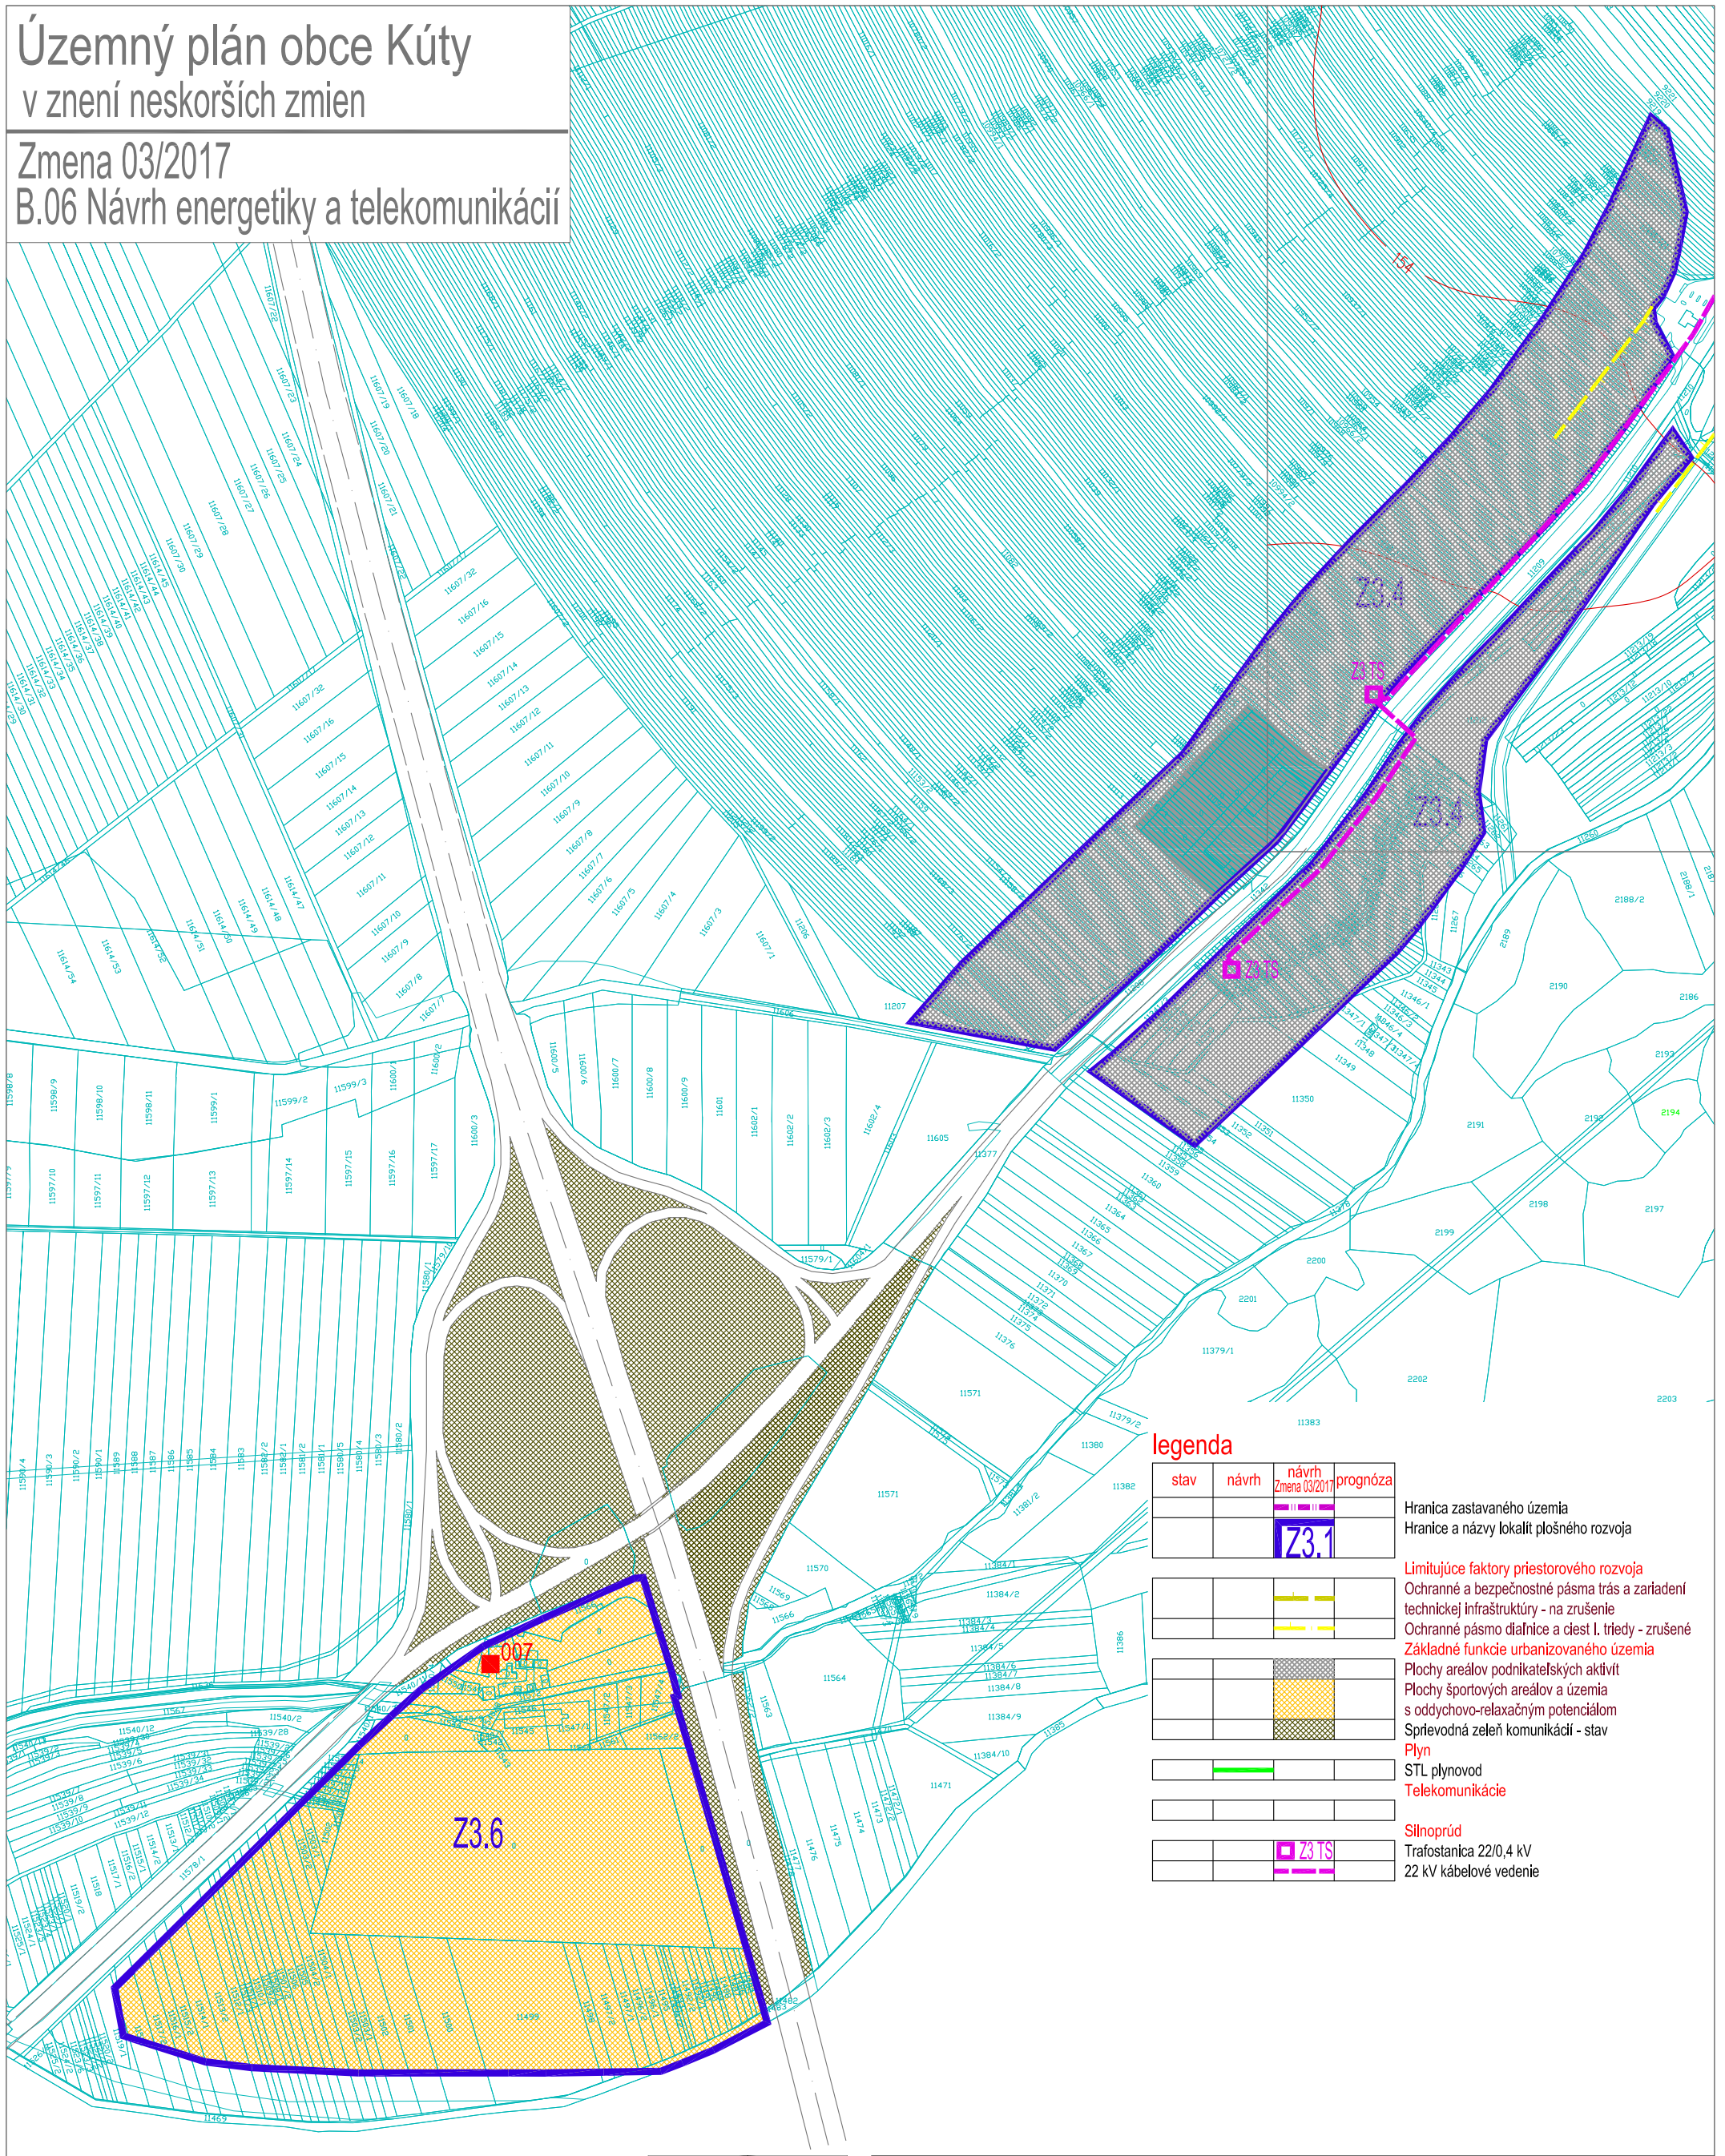

legenda

stav	návrh	návrh Zmena 03/2017	prognóza


Hranica zastavaného územia
Hranice a názvy lokalít plošného rozvoja

Limitujúce faktory priestorového rozvoja
Ochranné a bezpečnostné pásma trás a zariadení
technickej infraštruktúry - na zrušenie
Ochranné pásmo diaľnice a cest I. triedy - zrušené
Základné funkcie urbanizovaného územia

Plochy areálov podnikateľských aktivít
Plochy športových areálov a územia
s oddychovo-relaxačným potenciálom
Správodná zeleň komunikácií - stav

Plyn
STL plynovod
Telekomunikácie

Silnoprád
Trafostanica 22/0,4 kV
22 kV kábelové vedenie

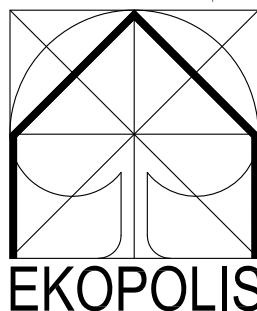

EKOPOLIS - Ateliér architektúry, urbanizmu a územného plánovania Vajnorská 98/J, 831 04 Bratislava Tel./fax.: 02/20745115, Mobil: 0905628155, e-mail: zibrin.ekopolis@chello.sk			
Názov úlohy:	ÚPN-O Kúty v znení neskorších zmien Zmena 03/2017		Dátum: 08/2018
Obstarávateľ:	Obec Kúty, Obecný úrad, Nám. Radlinského 981, 908 01 Kúty		
Spracovateľ:	Ing.arch. Peter Zibrín, PhD., autorizovaný architekt		
Názov výkresu:	Návrh energetiky a telekomunikácií (odvodený z výkresu B.01 Širšie vzťahy (NALOŽKA))	Č.výkr.: B.06	Mierka: 1:5 000