


Územný plán obce Kúty

v znení Zmeny 01/2008, Zmeny 02/2009

Vymedzenie lokalít Zmeny 03/2017

B.06 Návrh energetiky a telekomunikácií

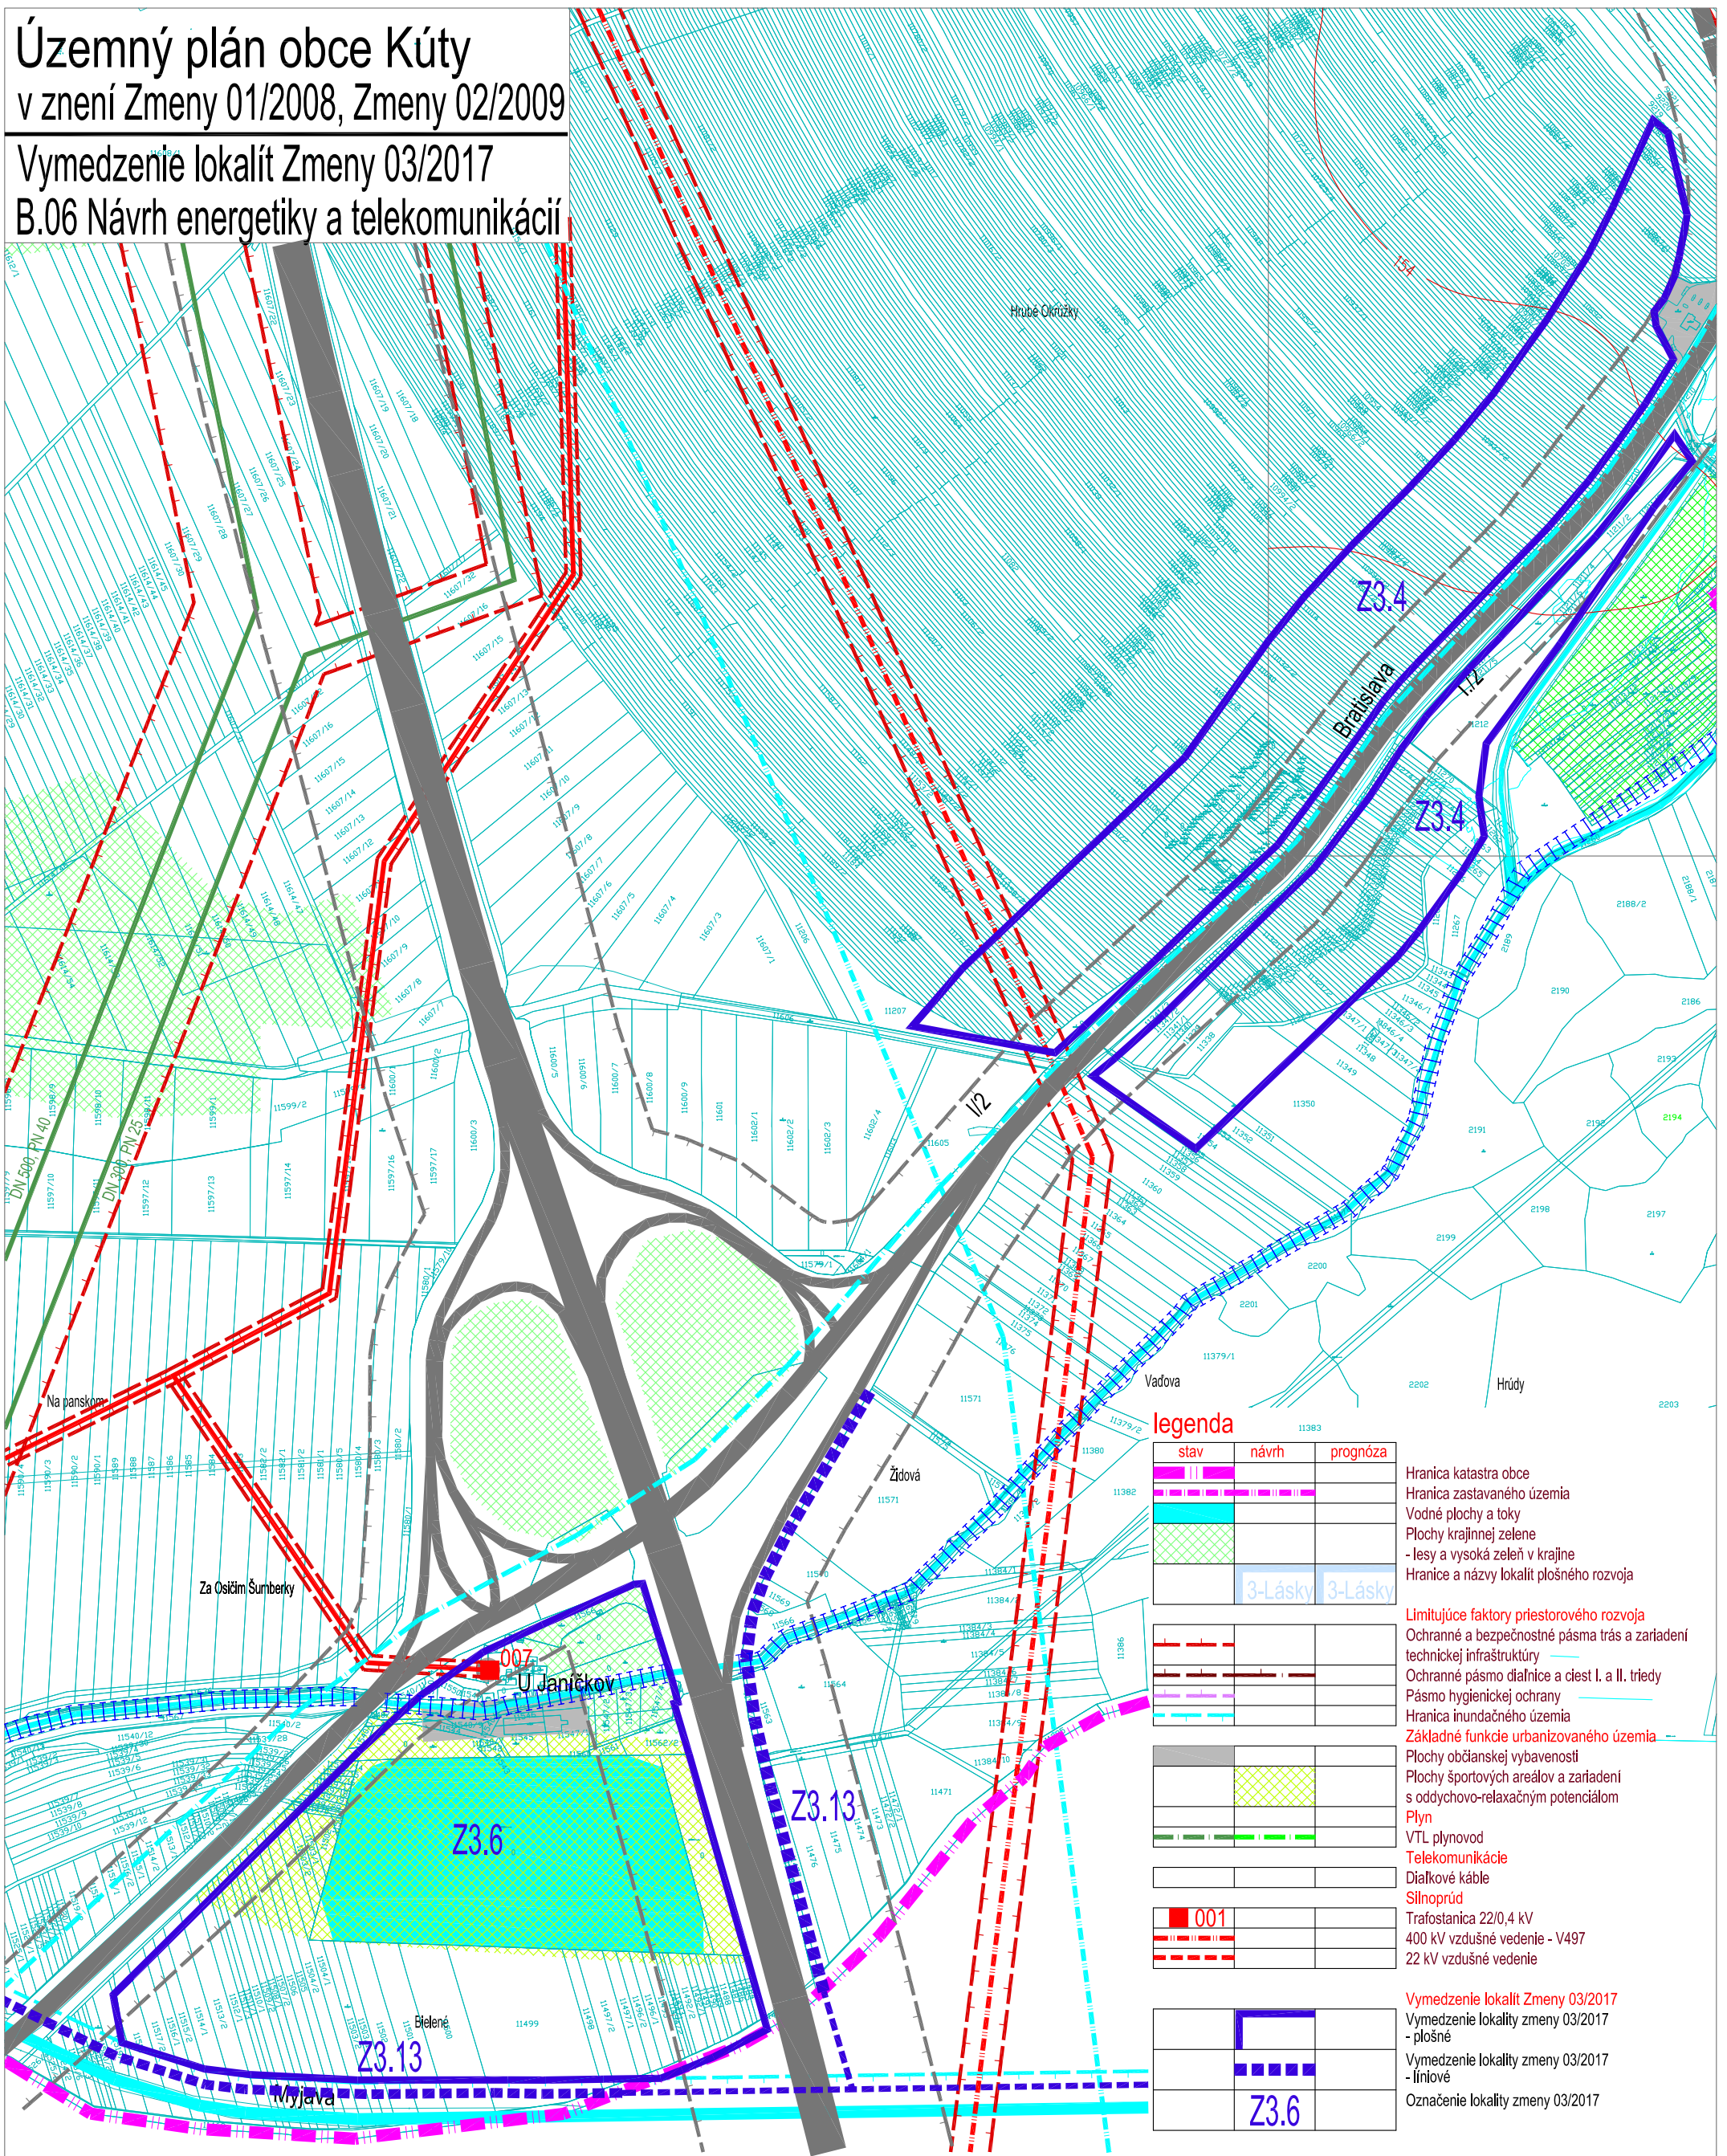

legenda

stav	návrh	prognóza