


Územný plán obce Kúty

v znení neskorších zmien

Zmena 03/2017

B.08 Návrh odňatia PPF

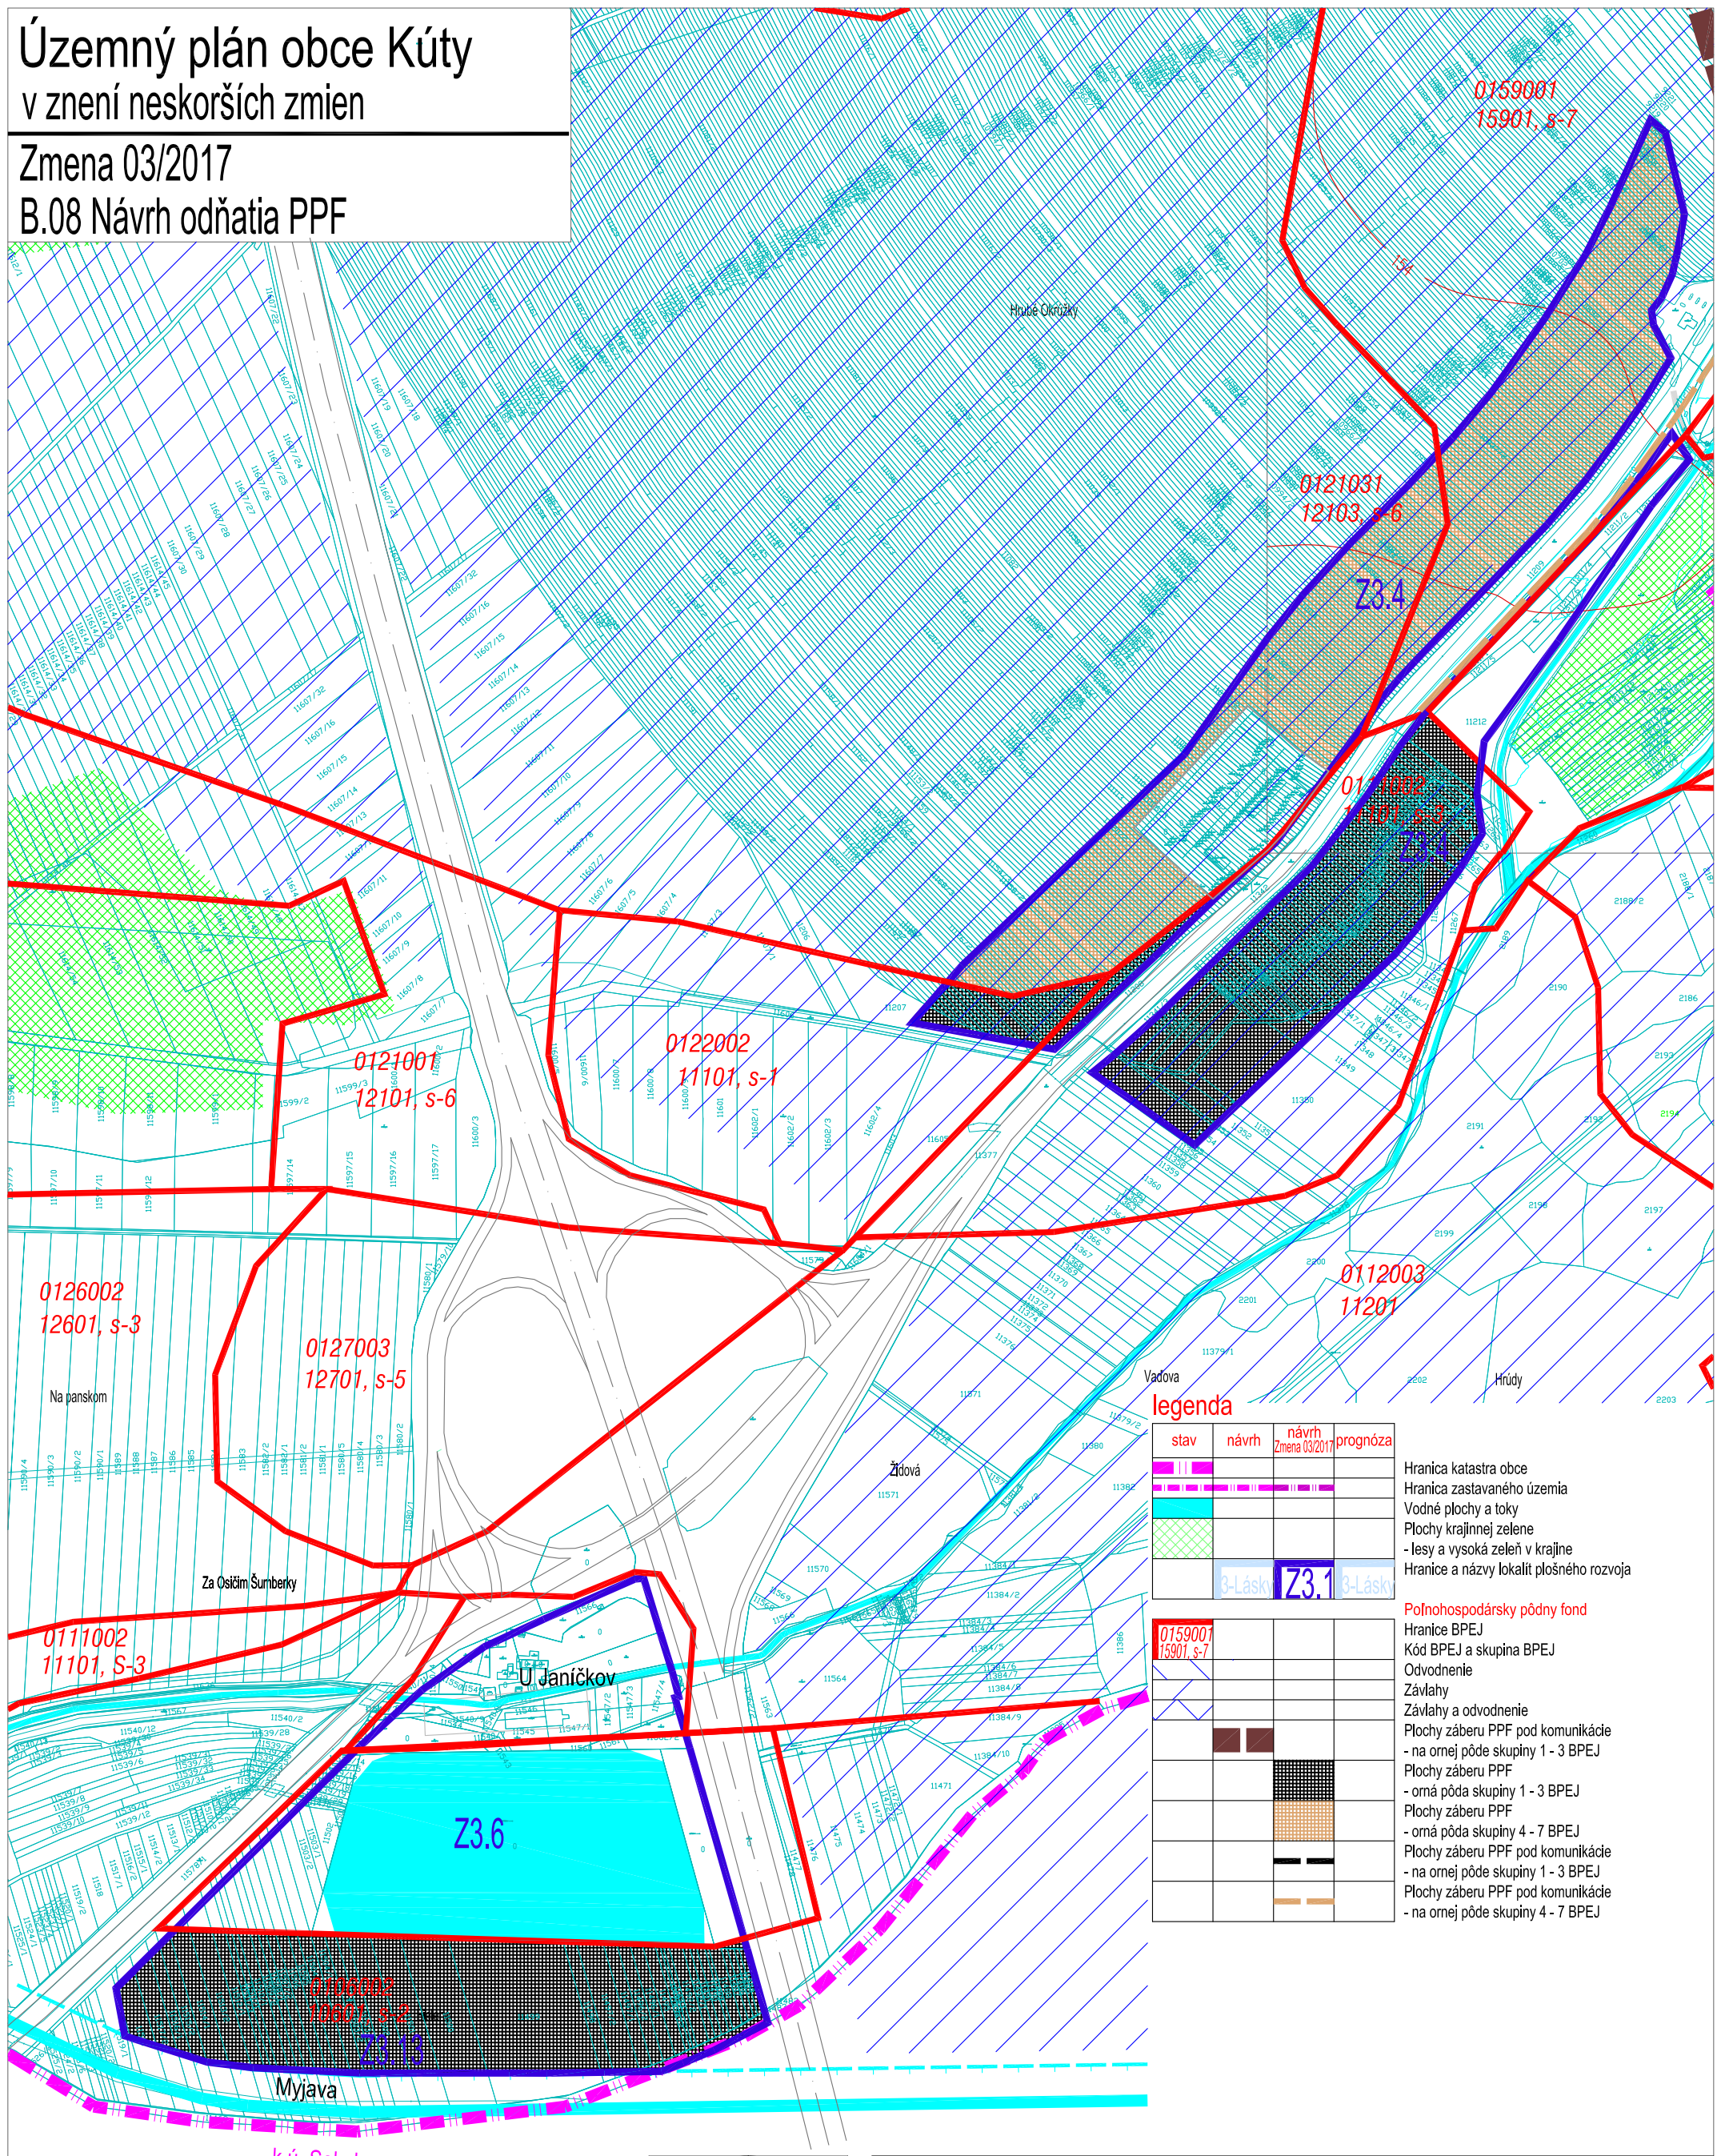


legenda

stav	návrh	návrh Zmena 03/2017	prognóza

Hranica katastra obce
 Hranica zastavaného územia
 Vodné plochy a toky
 Plochy krajinskej zelene
 - lesy a vysoká zeleň v krajine
 Hranice a názvy lokalít plošného rozvoja

Poľnohospodársky pôdny fond
 Hranice BPEJ
 Kód BPEJ a skupina BPEJ
 Odvodnenie
 Závlahy
 Závlahy a odvodnenie
 Plochy záberu PPF pod komunikácie
 - na omeľ pôde skupiny 1 - 3 BPEJ
 Plochy záberu PPF
 - omá pôda skupiny 1 - 3 BPEJ
 Plochy záberu PPF
 - omá pôda skupiny 4 - 7 BPEJ
 Plochy záberu PPF pod komunikácie
 - na omeľ pôde skupiny 1 - 3 BPEJ
 Plochy záberu PPF pod komunikácie
 - na omeľ pôde skupiny 4 - 7 BPEJ

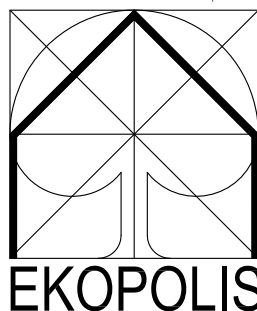

EKOPOLIS - Ateliér architektúry, urbanizmu a územného plánovania Vajnorská 98/J, 831 04 Bratislava Tel./fax.: 02/20745115, Mobil: 0905628155, e-mail: zibrin.ekopolis@chello.sk			
Názov úlohy:	ÚPN-O Kúty v znení neskorších zmien Zmena 03/2017		Dátum: 08/2018
Obstarávateľ:	Obec Kúty, Obecný úrad, Nám. Radlinského 981, 908 01 Kúty		
Spracovateľ:	Ing.arch. Peter Zibrín, PhD., autorizovaný architekt		
Názov výkresu:	Návrh odňatia PPF (odvodený z výkresu B.01 Širšie vzťahy) Formát B	Č.výkr.: B.08	Mierka: 1:5 000