


Územný plán obce Kúty

v znení neskorších zmien

Zmena 03/2017

B.08 Návrh odňatia PPF

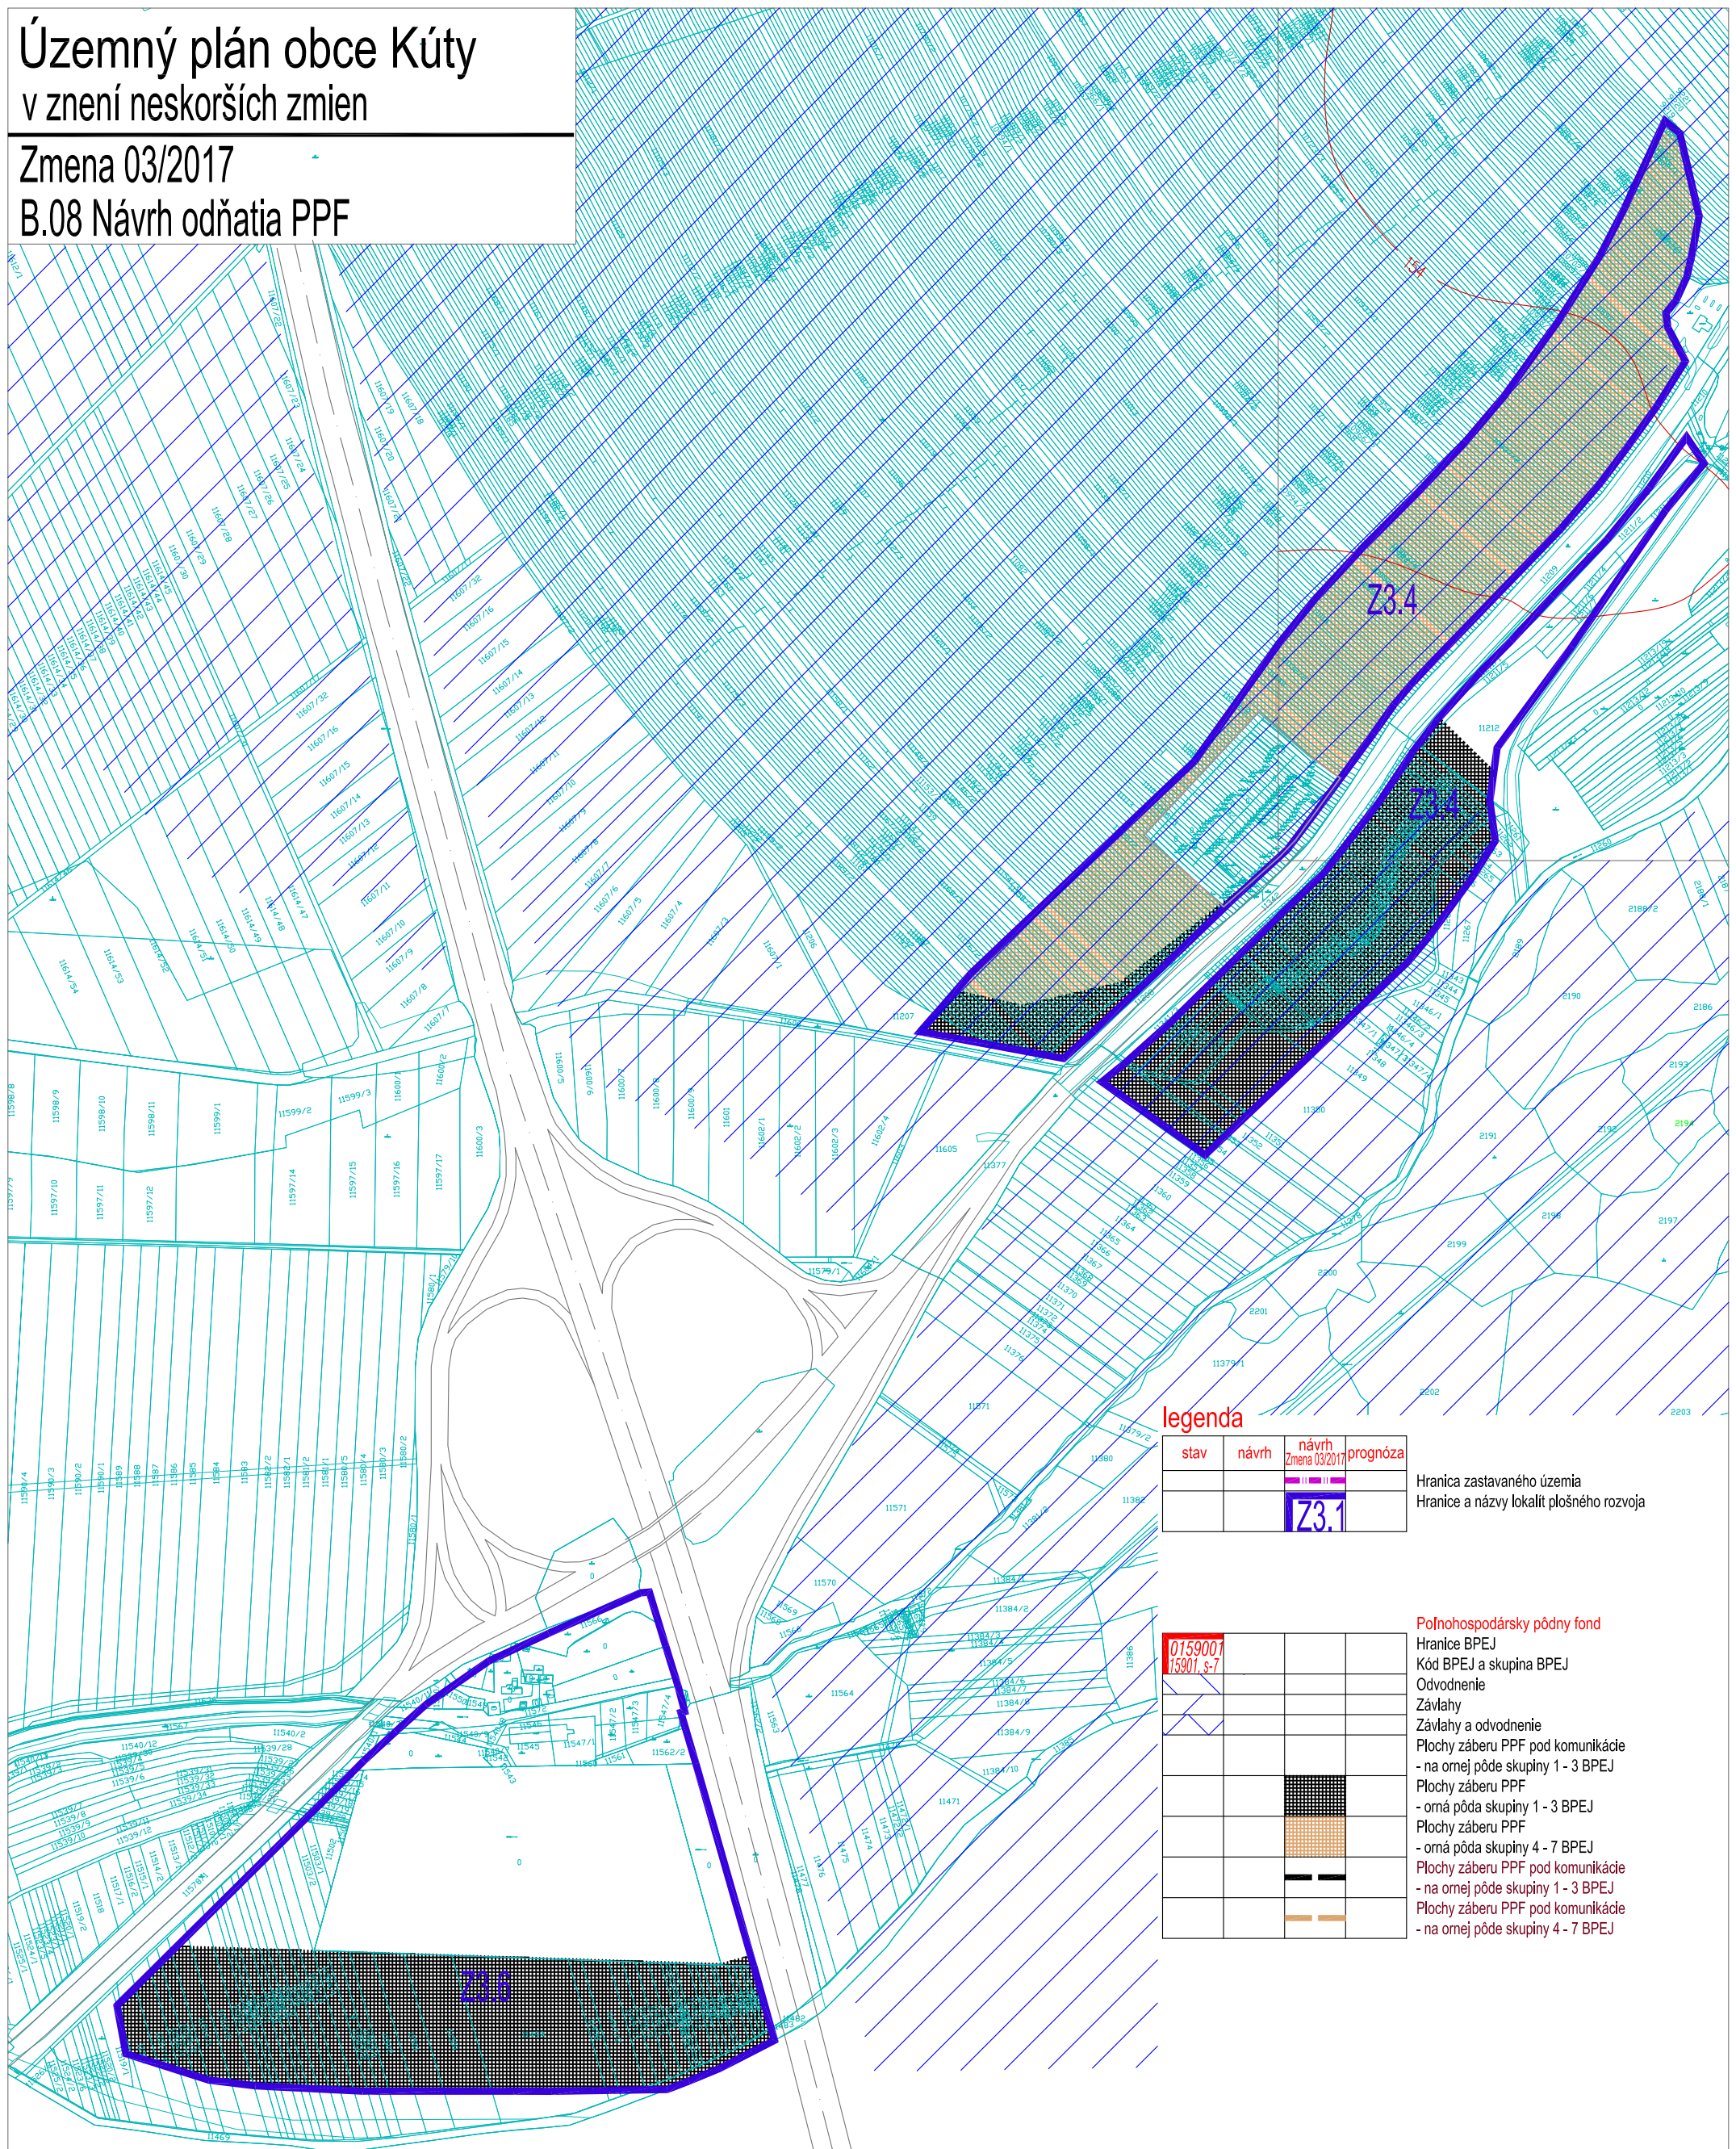

legenda


stav	návrh	návrh Zmena 03/2017	prognóza

Hranica zastavaného územia
Hranice a názvy lokalít plošného rozvoja

0159001 15901_s-7			

Poľnohospodársky pôdny fond

Hranice BPEJ
Kód BPEJ a skupina BPEJ
Odvodnenie
Závlahy
Závlahy a odvodnenie
Plochy záberu PPF pod komunikácie
- na omej pôde skupiny 1 - 3 BPEJ
Plochy záberu PPF
- omá pôda skupiny 1 - 3 BPEJ
Plochy záberu PPF
- omá pôda skupiny 4 - 7 BPEJ
Plochy záberu PPF pod komunikácie
- na omej pôde skupiny 1 - 3 BPEJ
Plochy záberu PPF pod komunikácie
- na omej pôde skupiny 4 - 7 BPEJ

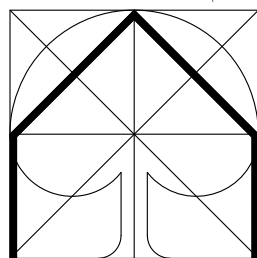

EKOPOLIS

EKOPOLIS - Ateliér architektúry, urbanizmu a územného plánovania Vajnorská 98/J, 831 04 Bratislava Tel./fax.: 02/20745115, Mobil: 0905628155, e-mail: zibrin.ekopolis@chello.sk			
Názov úlohy:	ÚPN-O Kúty v znení neskorších zmien Zmena 03/2017		Dátum: 08/2018
Obstarávateľ:	Obec Kúty, Obecný úrad, Nám. Radlinského 981, 908 01 Kúty		
Spracovateľ:	Ing.arch. Peter Zibrín, PhD., autorizovaný architekt		
Názov výkresu:	Návrh odňatia PPF (odvodený z výkresu B.01 Širšie vzťahy) Formát B (NALOŽKA)	Č.výkr.: B.08	Mierka: 1:5 000