



Územný plán obce Kúty
v znení Zmeny 01/2008, Zmeny 02/2009
Vymedzenie lokalít Zmeny 03/2017
B.08 Návrh odňatia PPF

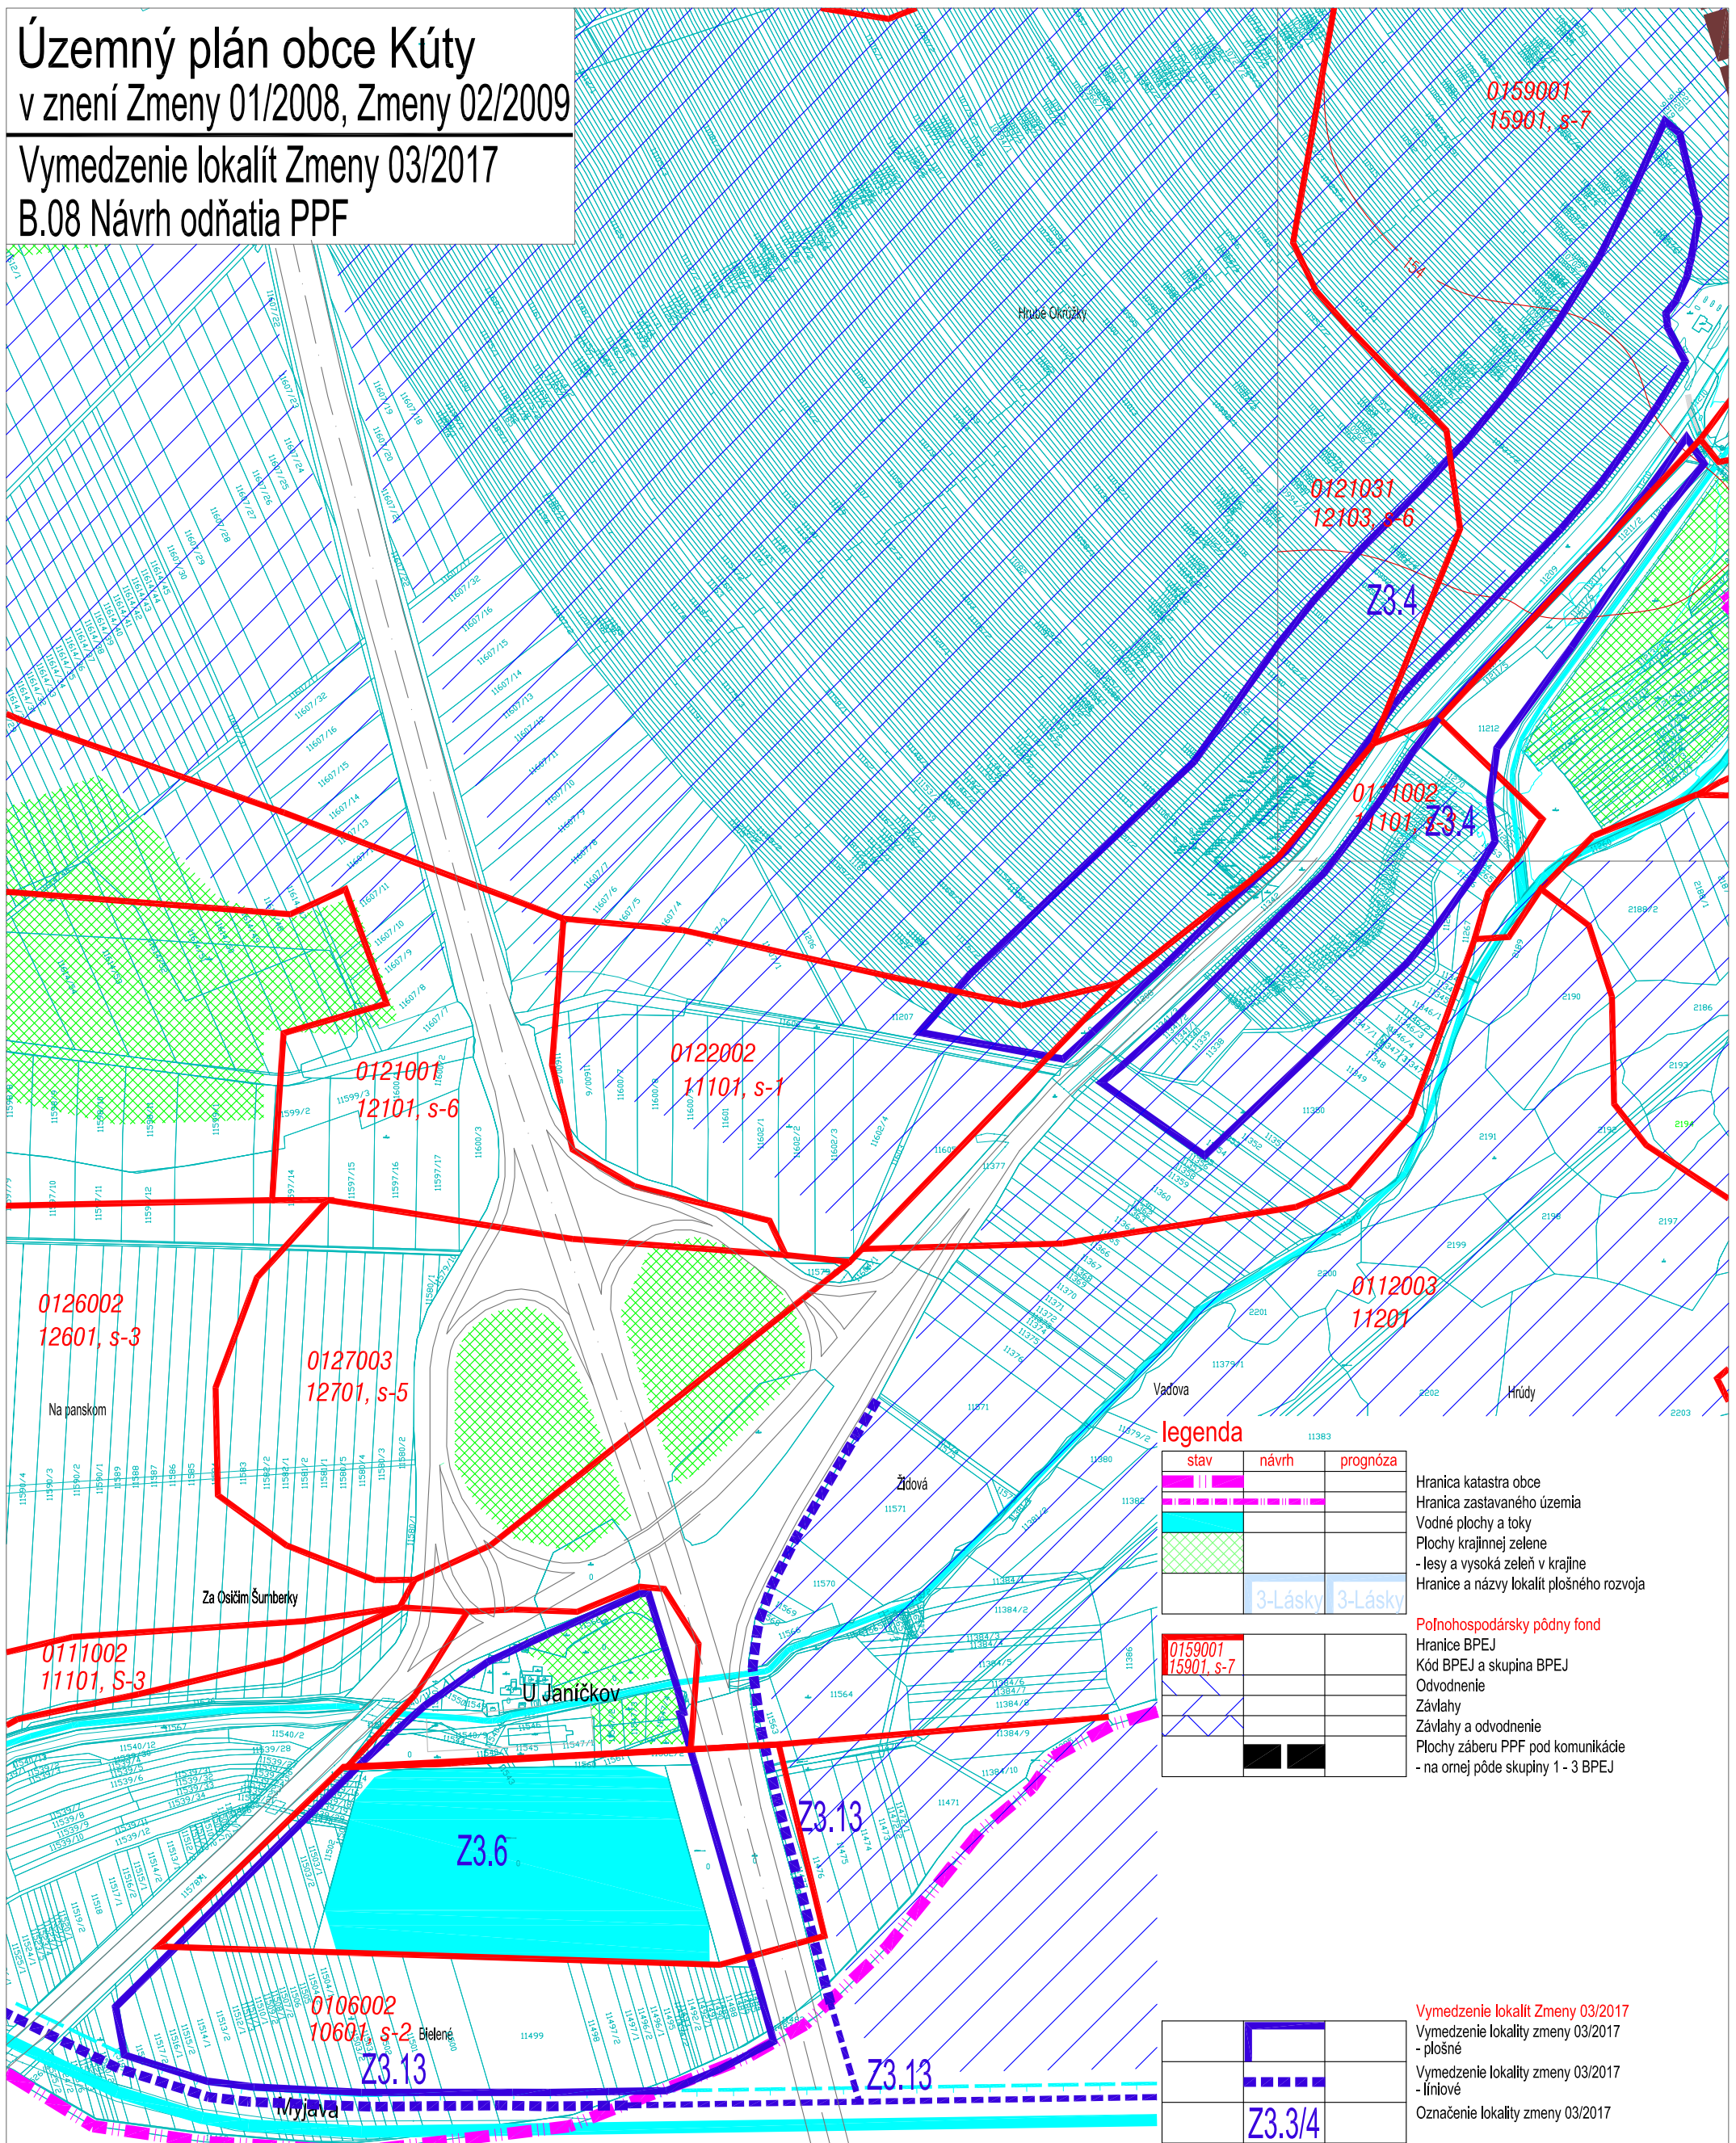

legenda

stav	návrh	prognóza	
			Hranica katastra obce
			Hranica zastavaného územia
			Vodné plochy a toky
			Plochy krajinskej zelene
			- lesy a vysoká zeleň v krajine
			Hranice a názvy lokalít plošného rozvoja
			Poľnohospodársky pôdny fond
			Hranice BPEJ
			Kód BPEJ a skupina BPEJ
			Odvodnenie
			Závlahy
			Závlahy a odvodnenie
			Plochy záberu PPF pod komunikácie
			- na omeľ pôde skupiny 1 - 3 BPEJ

			Vymedzenie lokalít Zmeny 03/2017
			- plošné
			Vymedzenie lokalít zmeny 03/2017
			- líniové
			Označenie lokalít zmeny 03/2017

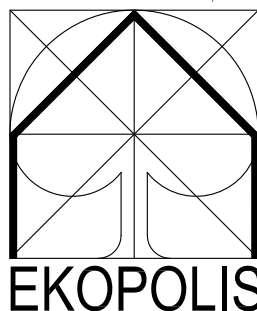

EKOPOLIS - Ateliér architektúry, urbanizmu a územného plánovania Vajnorská 98/J, 831 04 Bratislava Tel./fax.: 02/20745115, Mobil: 0905628155, e-mail: zibrin.ekopolis@chello.sk			
Názov úlohy:	ÚPN-O Kúty v znení neskorších zmien 01/2008, 02/2009 Vymedzenie lokalít Zmeny 03/2017		
Obstarávateľ:	Obec Kúty, Obecný úrad, Nám. Radlinského 981, 908 01 Kúty	Dátum:	08/2004 - 08/2018
Spracovateľ:	Ing.arch. Peter Zibrin, PhD., autorizovaný architekt		
Názov výkresu:	Návrh odňatia PPF (odvodený z výkresu B.01 Širšie vzťahy) Formát B	Č.výkr.:	B.08
		Mierka:	1:5 000