


Územný plán obce Kúty

v znení neskorších zmien

Zmena 03/2017

C.02 Limity a regulatívy rozvoja

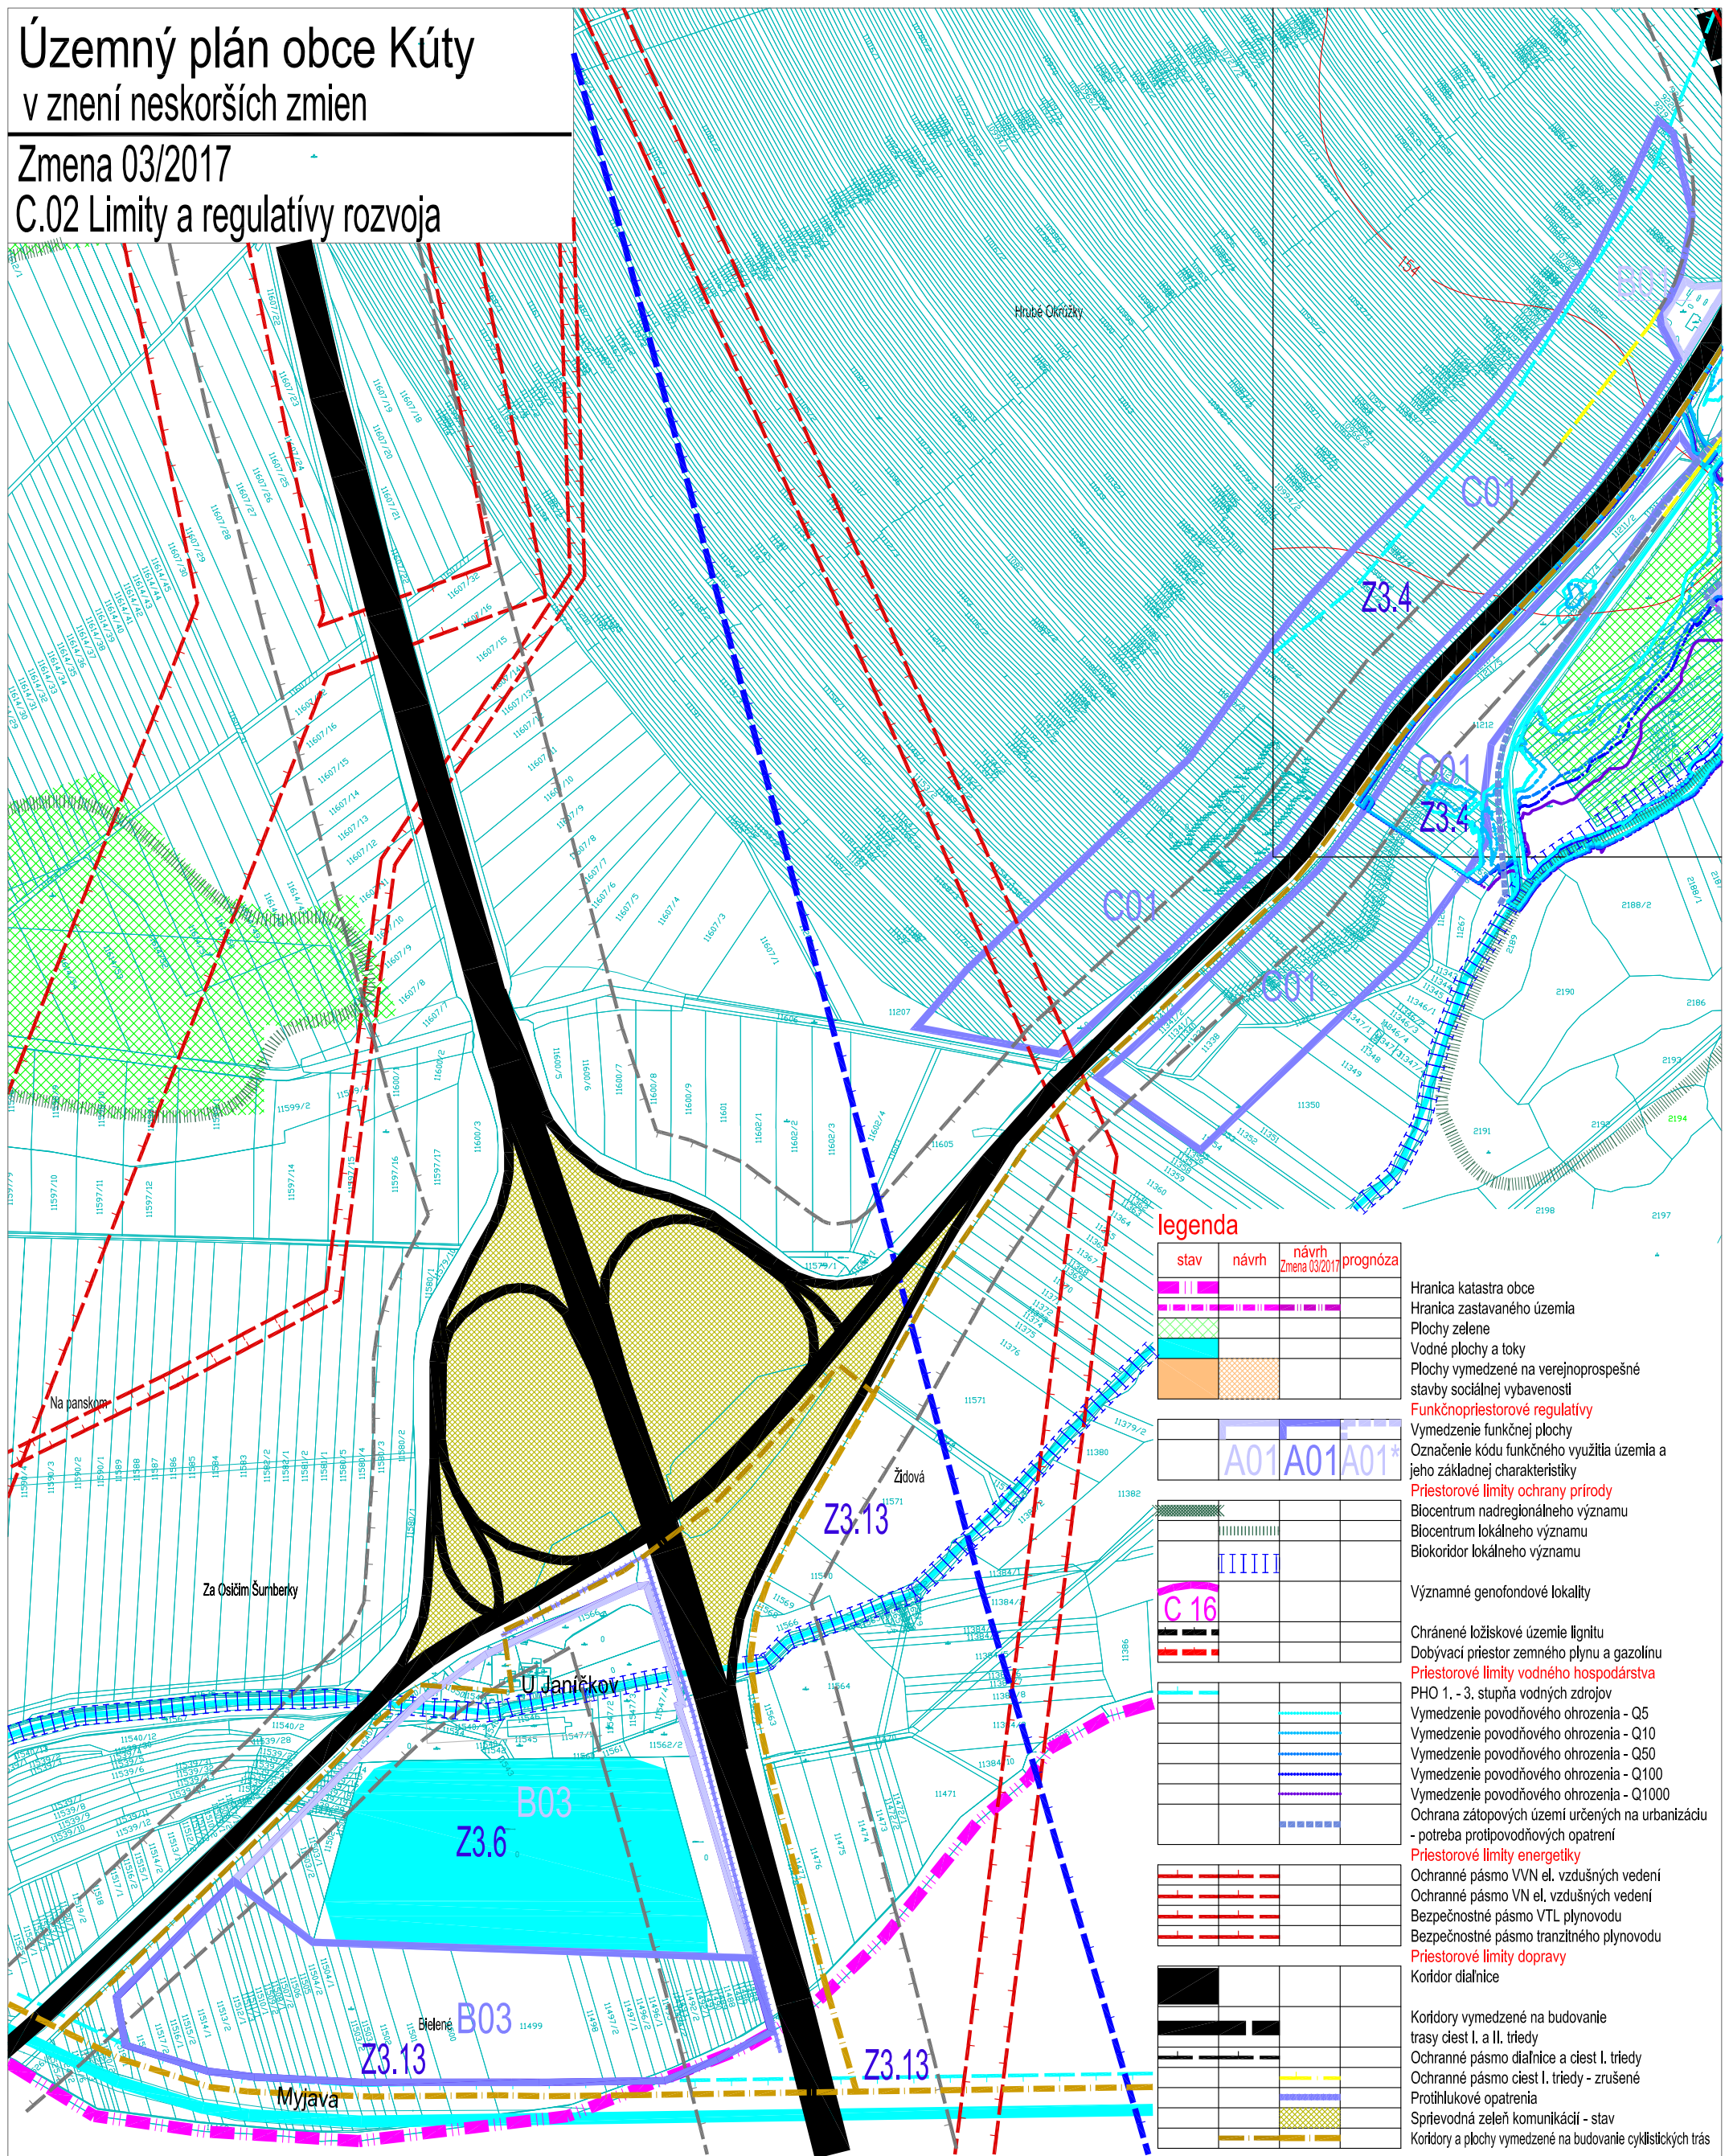

legenda

stav	návrh	návrh Zmena 03/2017	prognóza

- Hranica katastra obce
- Hranica zastavaného územia
- Plochy zelene
- Vodné plochy a toky
- Plochy vymedzené na verejnoprospesné stavby sociálnej vybavenosti
- Funkčnopriestorové regulatívy**
- Vymedzenie funkčnej plochy
- Označenie kódu funkčného využitia územia a jeho základnej charakteristiky
- Priestorové limity ochrany prírody**
- Biocentrum nadregionálneho významu
- Biocentrum lokálneho významu
- Biokoridor lokálneho významu


	A01	A01	A01*
--	------------	------------	-------------

- Významné genofondové lokality
- Chránené ložiskové územie lignitu
- Dobývací priestor zemného plynu a gazolinu
- Priestorové limity vodného hospodárstva**
- PHO 1. - 3. stupňa vodných zdrojov
- Vymedzenie povodňového ohrozenia - Q5
- Vymedzenie povodňového ohrozenia - Q10
- Vymedzenie povodňového ohrozenia - Q50
- Vymedzenie povodňového ohrozenia - Q100
- Vymedzenie povodňového ohrozenia - Q1000
- Ochrana zátopových území určených na urbanizáciu - potreba protipovodňových opatrení

	C 16		
--	-------------	--	--

- Priestorové limity energetiky**
- Ochranné pásmo VVN el. vzdušných vedení
- Ochranné pásmo VN el. vzdušných vedení
- Bezpečnostné pásmo VTL plynovodu
- Bezpečnostné pásmo tranzitného plynovodu
- Priestorové limity dopravy**
- Koridor diaľnice

- Koridory vymedzené na budovanie trasy ciest I. a II. triedy
- Ochranné pásmo diaľnice a ciest I. triedy
- Ochranné pásmo ciest I. triedy - zrušené
- Protihlukové opatrenia
- Spríevodná zelen komunikácií - stav
- Koridory a plochy vymedzené na budovanie cyklistických trás

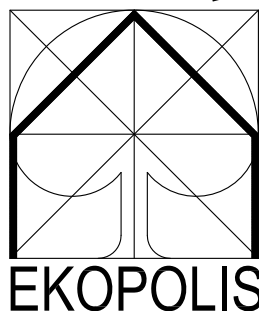

EKOPOLIS - Ateliér architektúry, urbanizmu a územného plánovania
Vajnorská 98/J, 831 04 Bratislava

Tel./fax.: 02/20745115, Mobil: 0905628155, e-mail: zibrin.ekopolis@chello.sk

NázoV úlohy:	ÚPN-O Kúty v znení neskorších zmien Zmena 03/2017	Dátum:	08/2018
Obstarávateľ:	Obec Kúty, Obecný úrad, Nám. Radlinského 981, 908 01 Kúty	Č.výkr.:	C.02
Spracovateľ:	Ing.arch. Peter Zibrin, PhD., autorizovaný architekt	Mierka:	1:5 000
NázoV výkresu:	Limity a regulatívy rozvoja (odvodený z výkresu B.01 Širšie vzťahy) Formát B		