


# Územný plán obce Kúty

v znení neskorších zmien

Zmena 03/2017


C.02 Limity a regulatívy rozvoja

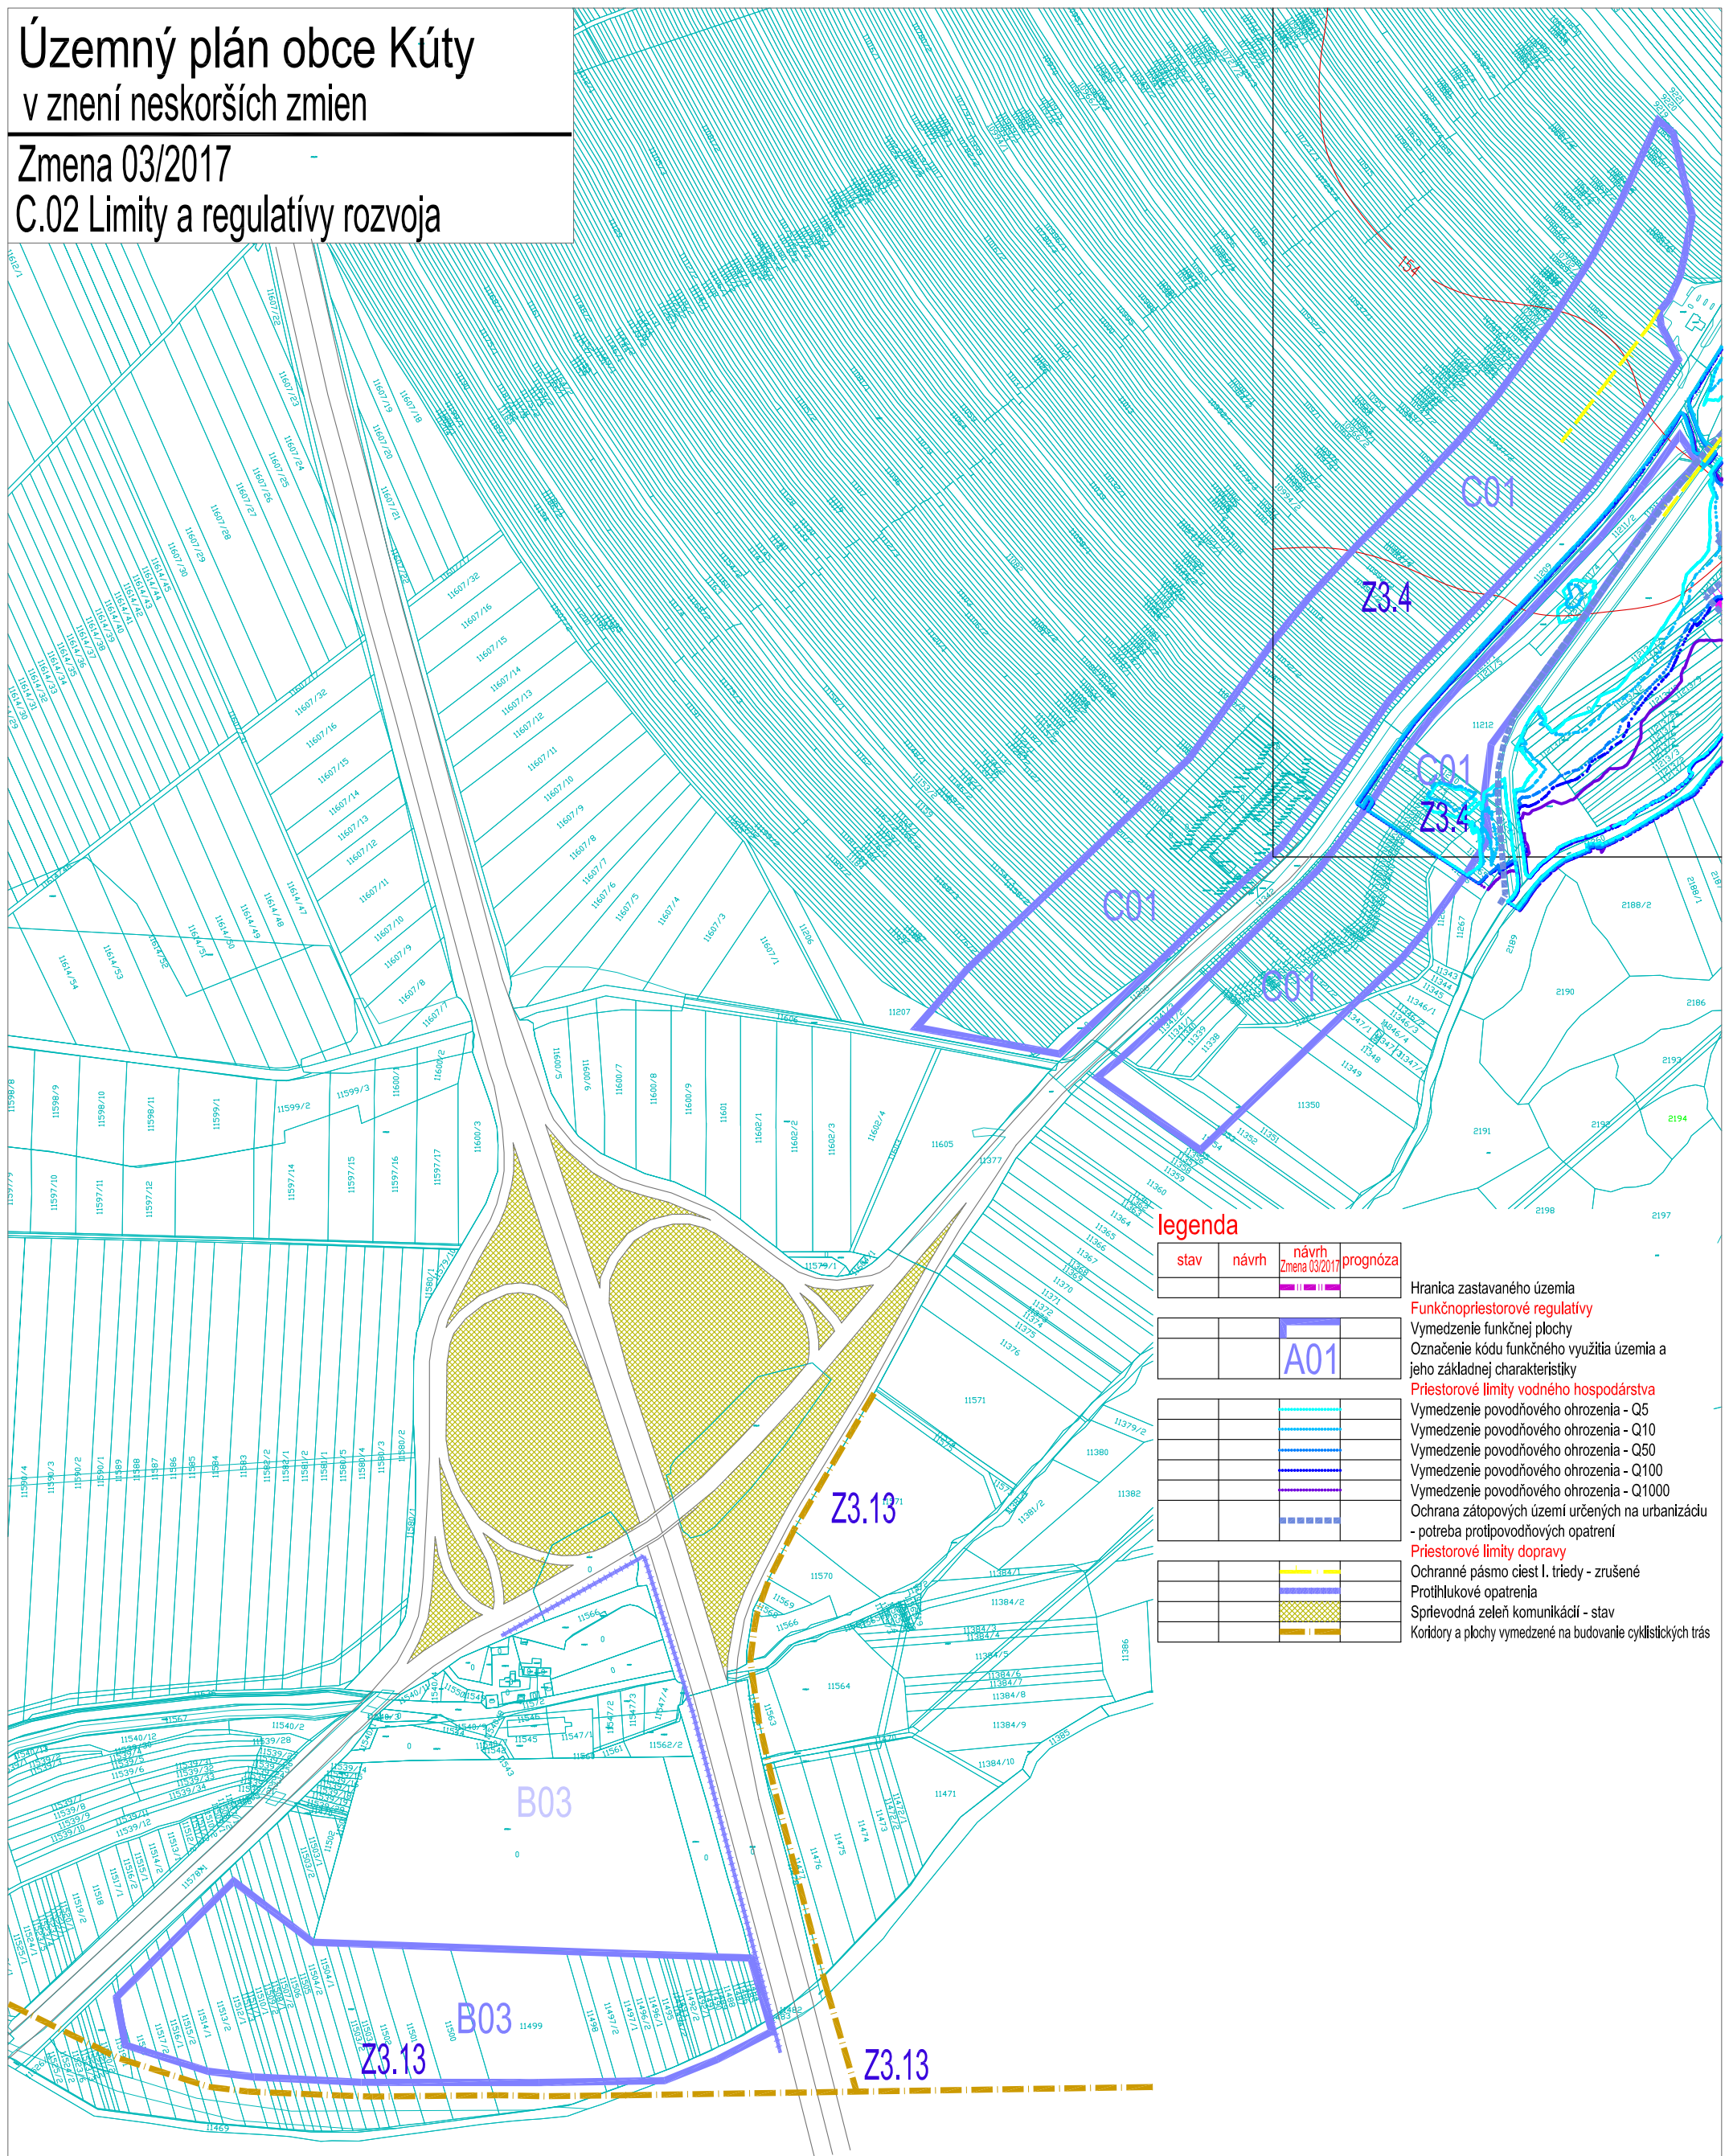

## legenda

stav	návrh	návrh Zmena 03/2017	prognóza

Hranica zastavaného územia  
**Funkčnopriestorové regulatívy**  
 Vymedzenie funkčnej plochy  
 Označenie kódu funkčného využitia územia a jeho základnej charakteristiky  
**Priestorové limity vodného hospodárstva**  
 Vymedzenie povodňového ohrozenia - Q5  
 Vymedzenie povodňového ohrozenia - Q10  
 Vymedzenie povodňového ohrozenia - Q50  
 Vymedzenie povodňového ohrozenia - Q100  
 Vymedzenie povodňového ohrozenia - Q1000  
 Ochrana zátopových území určených na urbanizáciu - potreba protipovodňových opatrení  
**Priestorové limity dopravy**  
 Ochranné pásmo ciest I. triedy - zrušené  
 Protihlukové opatrenia  
 Sprievodná zeleň komunikácií - stav  
 Koridory a plochy vymedzené na budovanie cyklistických trás

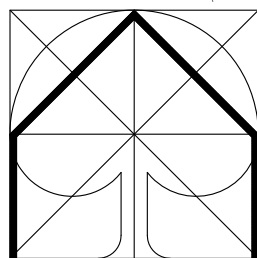

**EKOPOLIS**

EKOPOLIS - Ateliér architektúry, urbanizmu a územného plánovania Vajnorská 98/J, 831 04 Bratislava Tel./fax.: 02/20745115, Mobil: 0905628155, e-mail: zibrin.ekopolis@chello.sk			
Názov úlohy:	ÚPN-O Kúty v znení neskorších zmien Zmena 03/2017		Dátum: 08/2018
Obstarávateľ:	Obec Kúty, Obecný úrad, Nám. Radlinského 981, 908 01 Kúty		
Spracovateľ:	Ing.arch. Peter Zibrin, PhD., autorizovaný architekt		
Názov výkresu:	Limity a regulatívy rozvoja (odvodený z výkresu B.01 Širšie vzťahy) Formát B (NALOŽKA)	Č.výkr.: C.02	Mierka: 1:5 000