


Územný plán obce Kúty

v znení Zmeny 01/2008, Zmeny 02/2009


Vymedzenie lokalít Zmeny 03/2017

C.02 Limity a regulatívy rozvoja

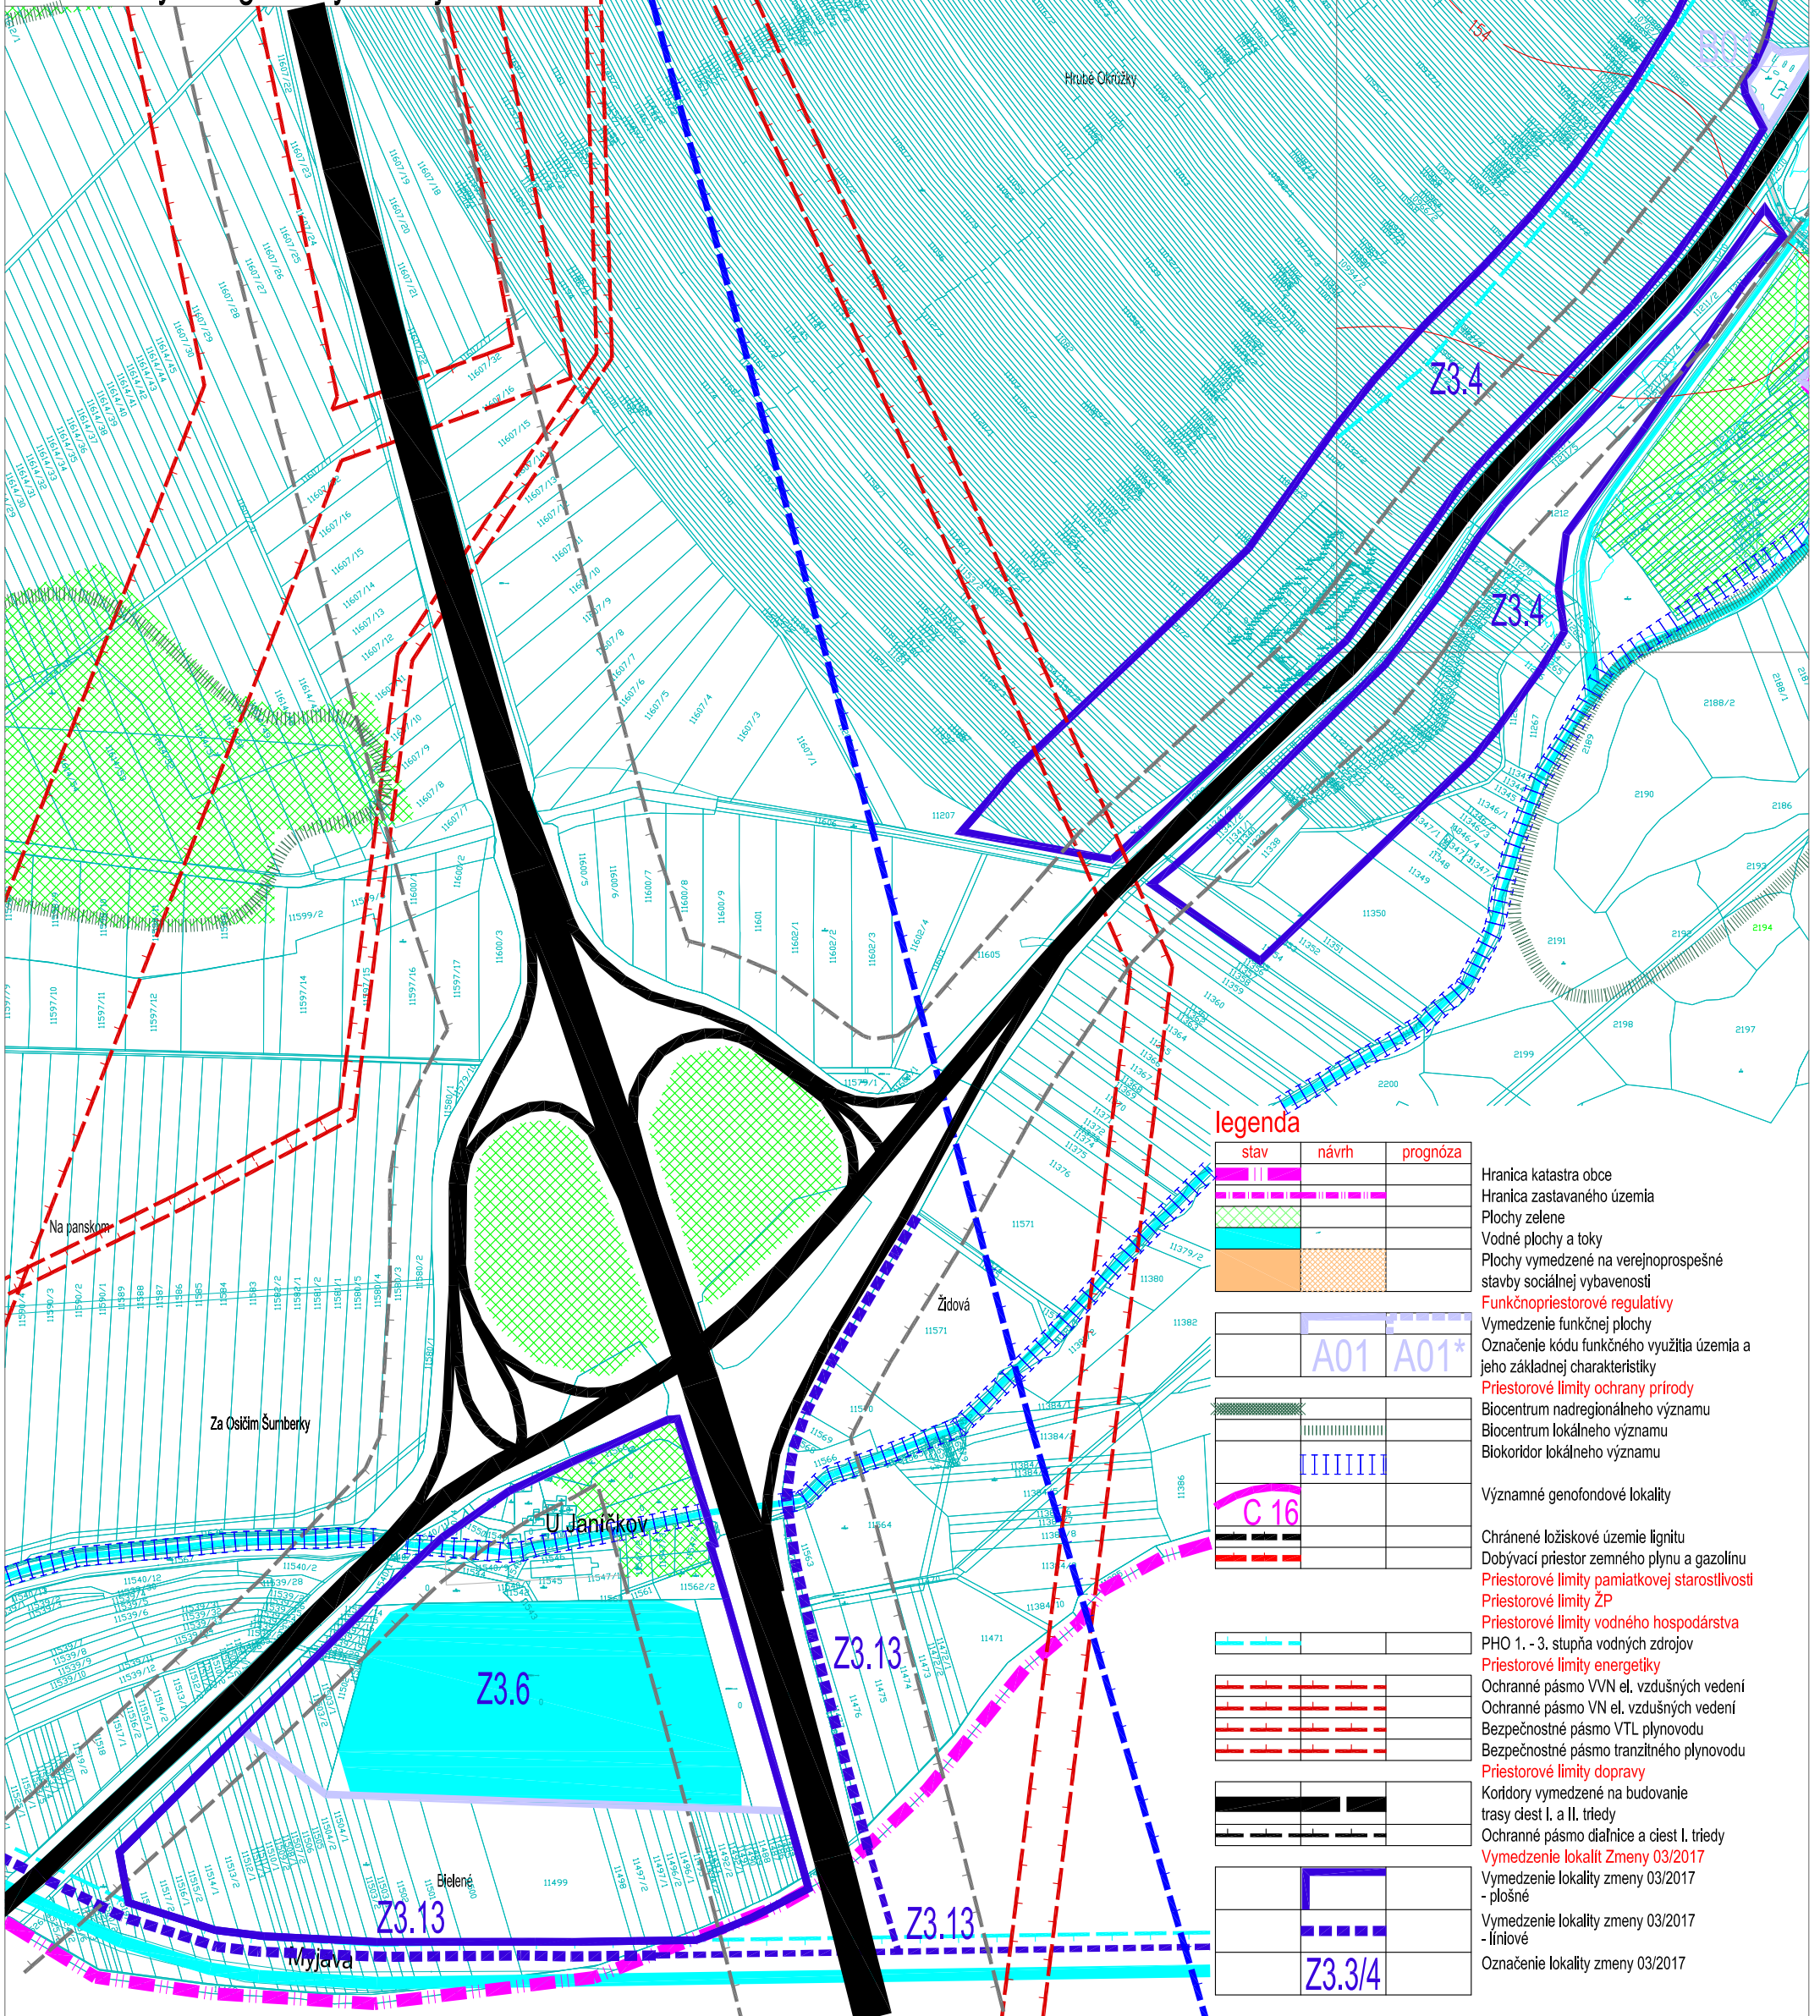

legenda

stav	návrh	prognóza	
			Hranica katastra obce
			Hranica zastavaného územia
			Plochy zelene
			Vodné plochy a toky
			Plochy vymedzené na verejnoprospešné stavby sociálnej vybavenosti
			Funkčnopriestorové regulatívy
			Vymedzenie funkčnej plochy
			Označenie kódu funkčného využitia územia a jeho základnej charakteristiky
			Priestorové limity ochrany prírody
			Biocentrum nadregionálneho významu
			Biocentrum lokálneho významu
			Biokoridor lokálneho významu
			Významné genofondové lokality
			Chránené ložiskové územie lignitu
			Dobývací priestor zemného plynu a gazolinu
			Priestorové limity pamiatkovej starostlivosti
			Priestorové limity ŽP
			Priestorové limity vodného hospodárstva
			PHO 1. - 3. stupňa vodných zdrojov
			Priestorové limity energetiky
			Ochranné pásmo VVN el. vzdušných vedení
			Ochranné pásmo VN el. vzdušných vedení
			Bezpečnostné pásmo VTL plynovodu
			Bezpečnostné pásmo tranzitného plynovodu
			Priestorové limity dopravy
			Koridory vymedzené na budovanie trasy ciest I. a II. triedy
			Ochranné pásmo diaľnice a ciest I. triedy
			Vymedzenie lokalít Zmeny 03/2017
			- plošné
			Vymedzenie lokality zmeny 03/2017 - líniové
			Označenie lokality zmeny 03/2017

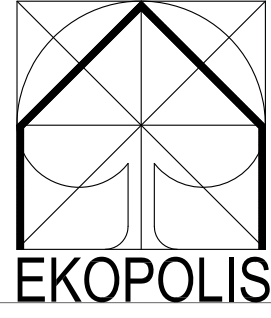

EKOPOLIS - Ateliér architektúry, urbanizmu a územného plánovania Vajnorská 98/J, 831 04 Bratislava Tel./fax.: 02/20745115, Mobil: 0905628155, e-mail: zibrin.ekopolis@chello.sk			
Názov úlohy:	ÚPN-O Kúty v znení neskorších zmien 01/2008, 02/2009 Vymedzenie lokalít Zmeny 03/2017		
Obstarávateľ:	Obec Kúty, Obecný úrad, Nám. Radlinského 981, 908 01 Kúty	Dátum:	08/2004 - 08/2018
Spracovateľ:	Ing.arch. Peter Zibrin, PhD., autorizovaný architekt		
Názov výkresu:	Limity a regulatívy rozvoja (odvođený z výkresu B.01 Širšie vzťahy)	Č.výkr.:	C.02
	Formát B	Mierka:	1:5 000