


OBNOVA BEŽECKEJ DRÁHY V OBCI KÚTY

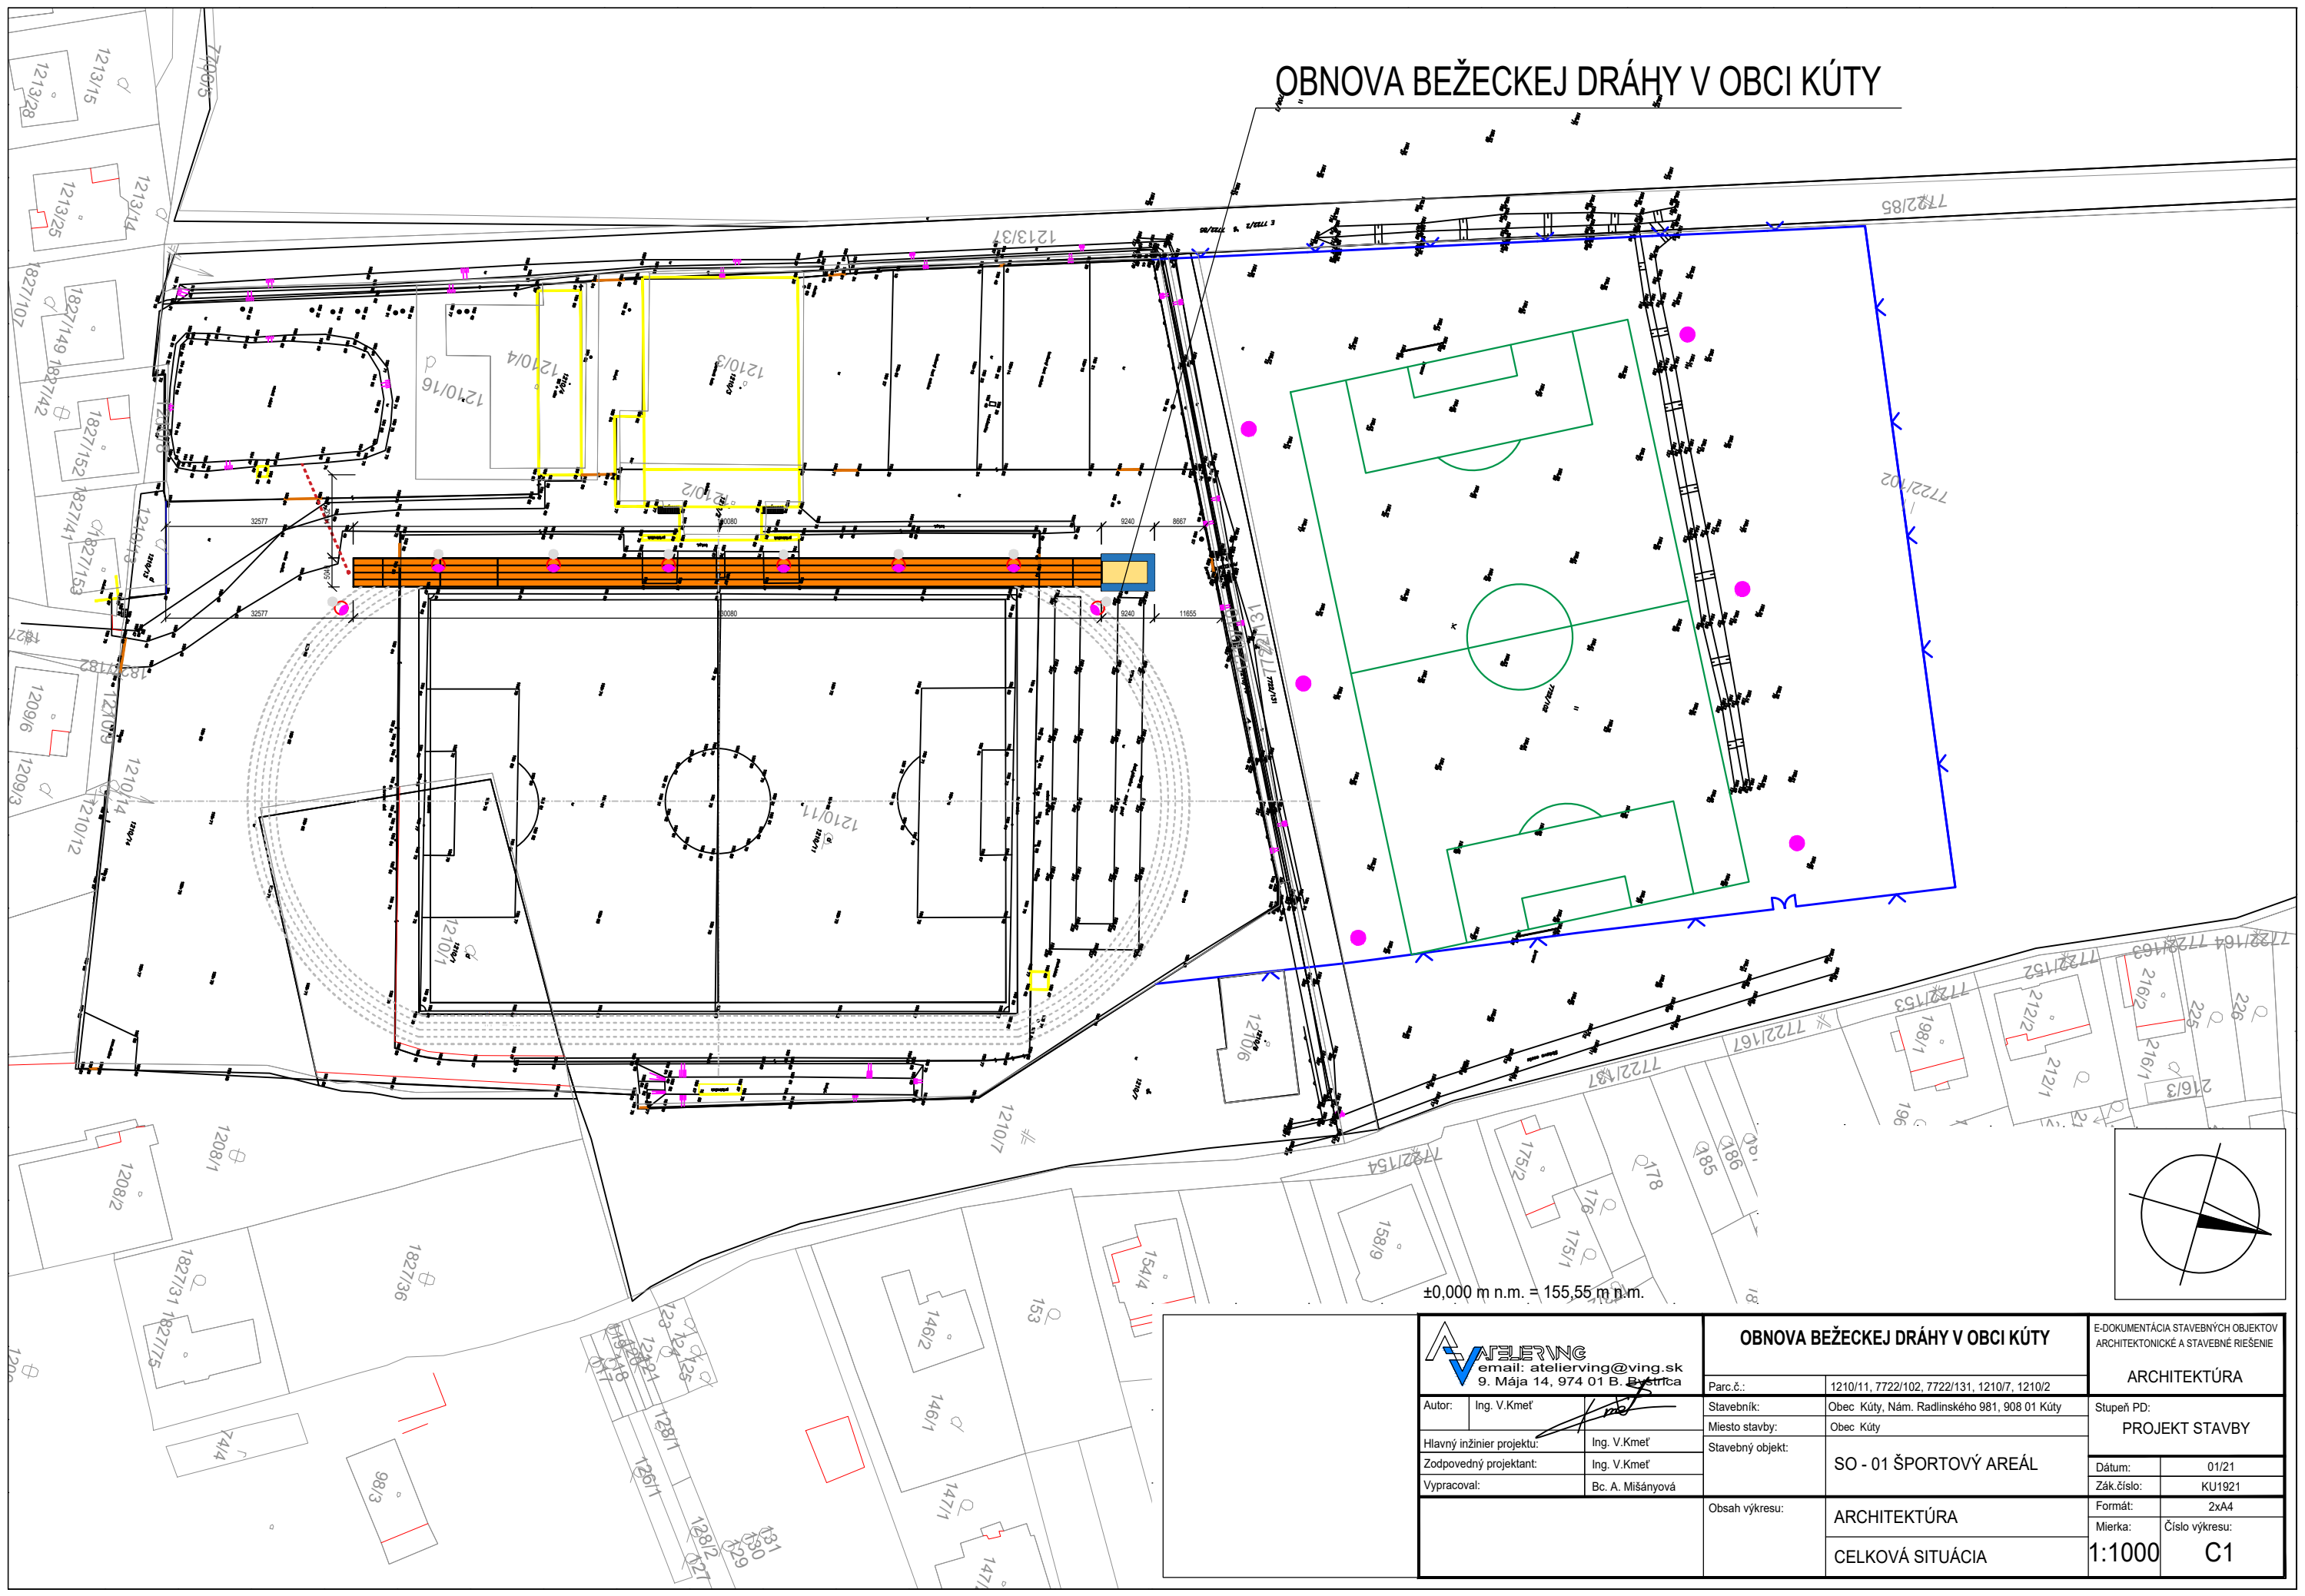

 email: atelierving@ving.sk 9. Mája 14, 974 01 B. Bystrica			OBNOVA BEŽECKEJ DRÁHY V OBCI KÚTY			E-DOKUMENTÁCIA STAVEBNÝCH OBJEKTŮ ARCHITEKTONICKÉ A STAVEBNÉ ŘEŠENÍ				
			Parc.č.:	1210/11, 7722/102, 7722/131, 1210/7, 1210/2			ARCHITEKTÚRA			
Autor:		Ing. V.Kmeť	Stavebník:	Obec Kúty, Nám. Radlinského 981, 908 01 Kúty			Stupeň PD:			
			Miesto stavby:	Obec Kúty			PROJEKT STAVBY			
Hlavný inžinier projektu:			Ing. V.Kmeť	Stavebný objekt: SO - 01 ŠPORTOVÝ AREÁL			Dátum:		01/21	
Zodpovedný projektant:			Ing. V.Kmeť				Zák. číslo:		KU1921	
Vypracoval:			Bc. A. Mišányová				Formát:		2xA4	
			Obsah výkresu:	ARCHITEKTÚRA			Mierka:		Číslo výkresu: C1	
				CELKOVÁ SITUÁCIA			1:1000			