


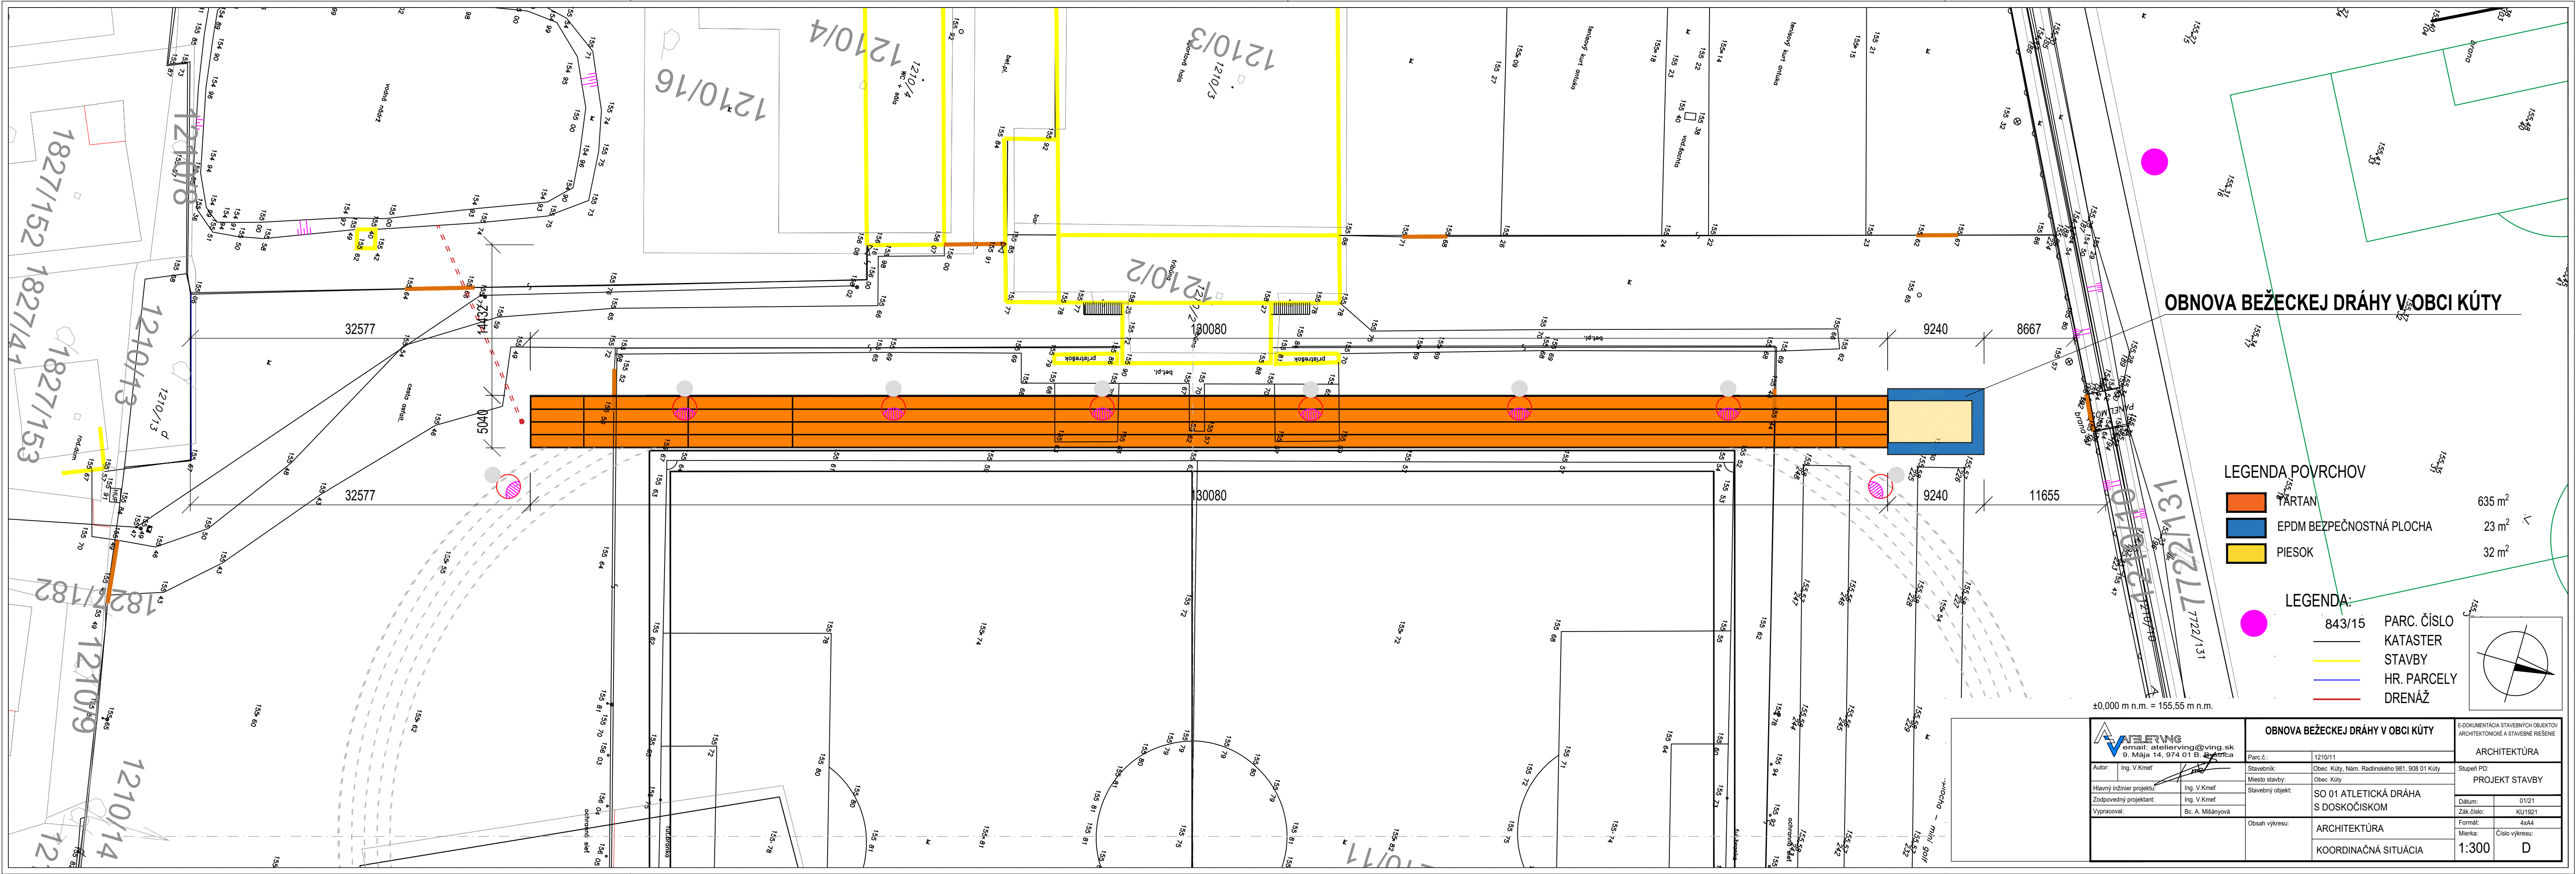


OBNOVA BEŽECKEJ DRÁHY V OBCI KÚTY

LEGENDA POVRCHOV

- TARTAN 635 m²
- EPDM BEZPEČNOSTNÁ PLOCHA 23 m²
- PIESOK 32 m²

LEGENDA:

- 843/15 PARC. ČÍSLO
- KATASTER
- STAVBY
- HR. PARCELY
- DRENÁŽ

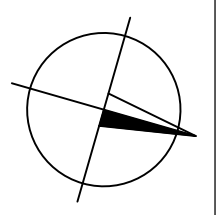

OBNOVA BEŽECKEJ DRÁHY V OBCI KÚTY		E-DOKUMENTÁCIA STAVEBNÝCH OBJEKTŮV ARCHITEKTONICKÉ A STAVEBNÉ NÁVRHY	
Ing. V. Kmeť email: atelierving@ving.sk 9. Maja 14, 974 01 B. Zlatica		ARCHITEKTÚRA	
Autor:		Stupeň PD:	
Hlavný inžinier projektu:		Projekt stavby:	
Zodpovedný projektant:		Stavebný objekt:	
Vypracoval:		SO 01 ATLETICKÁ DRÁHA S DOSKOČÍSKOM	
Obsah výkresu:		Dátum:	
ARCHITEKTÚRA		01/21	
KOORDINAČNÁ SITUÁCIA		Zák. číslo:	
		KU1921	
		Formát:	
		4xA4	
		Mierka:	
		Číslo výkresu:	
		1:300	
		D	