


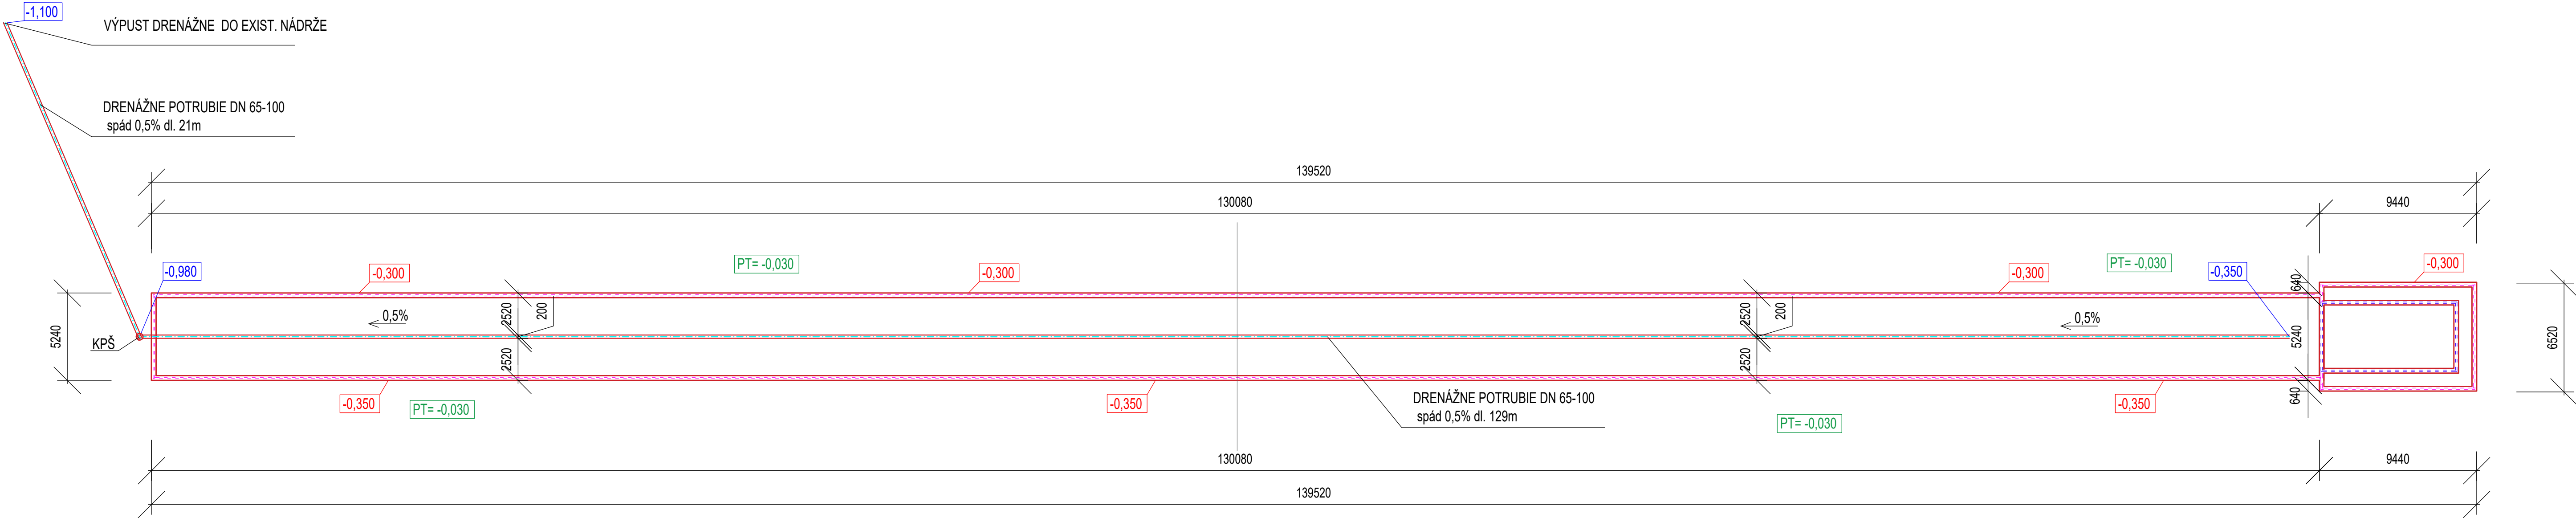

LEGENDA

- HRANY OBRUBNÍKA, dl. 293 m
- HRANY OBRUBNÍKA SBR, dl. 24 m
- HRANY VÝKOPOV
- ZBERNÉ DRENÁŽNE POTRUBIE PRE ATLETICKÚ DRÁHU - Rúra flexibilná z PVC DN 65-100 perforovaná, spád 0,5% (150m)
- KPŠ KONTROLNÁ PREPLACHOVACIA ŠACHTA, rúra PVC DN300

VÝKAZ VÝMER

ODOBRATIE ORNICE DO HLĚBKY min.200 mm	714 m² (143 m³)
DRENÁŽNA RÚRA DN 65-100	150 m
VÝKOP RYHY PRE DRENÁŽ/min 0,3x150bm + spád	33 m³ (66t)
ZÁSYP DRENÁŽNEJ RYHY ŠTRKODRŤOU fr. 4-8	14 m³ (28t)
GEOTEXTÍLIA (150bm + 5% rezerva)	158 m²
OBRUBNÍKY +SBR 80x250x1000	317 m
BETÓN PRE OSADENIE OBRUBNÍKOV +SBR	13 m³
VÝKOP RYHY PRE OSADENIE OBRUBNÍKOV+SBR	13 m³

LEGENDA VÝŠKOVÝCH KÓT

- 0.850 HĚBKA VÝKOPU PRE DRENÁŽ
- 0.490 HĚBKA VÝKOPU ZEMNÁ PLÁŇ
- PT=-0.030 VÝŠKA PŮVODNÉHO TERÉNU

±0.000 m n.m. = 155.55 m n.m.

 ATELIER V. KMEŤ email: ateliervng@ving.sk 9. Mája 14, 974 01 B. Zmla		OBNOVA BEŽECKEJ DRÁHY V OBCI KÚTY		E-DOKUMENTÁCIA STAVEBNÝCH OBJEKTŮV ARCHITEKTONICKE A STAVEBNÉ ŘEŠENÍ	
				ARCHITEKTÚRA	
Autor: Ing. V.Kmeť		Parc.č.: 1210/11	Stavebník: Obec Kúty, Nám. Radlinského 981, 908 01 Kúty	Stupeň PD:	
Hlavný inžinier projektu: Ing. V.Kmeť		Miesto stavby: Obec Kúty	Stavebný objekt: SO 01 ATLETICKÁ DRÁHA S DOSKOČISKOM	PROJEKT STAVBY	
Zodpovedný projektant: Ing. V.Kmeť				Dátum: 01/21	
Vypracoval: Bc. A. Mišányová				Zák.číslo: KU1921	
		Obsah výkresu:	ARCHITEKTÚRA	Formát: 4xA4	
			SPODNÁ STAVBA	Mierka: 1:250	Číslo výkresu: A2

