


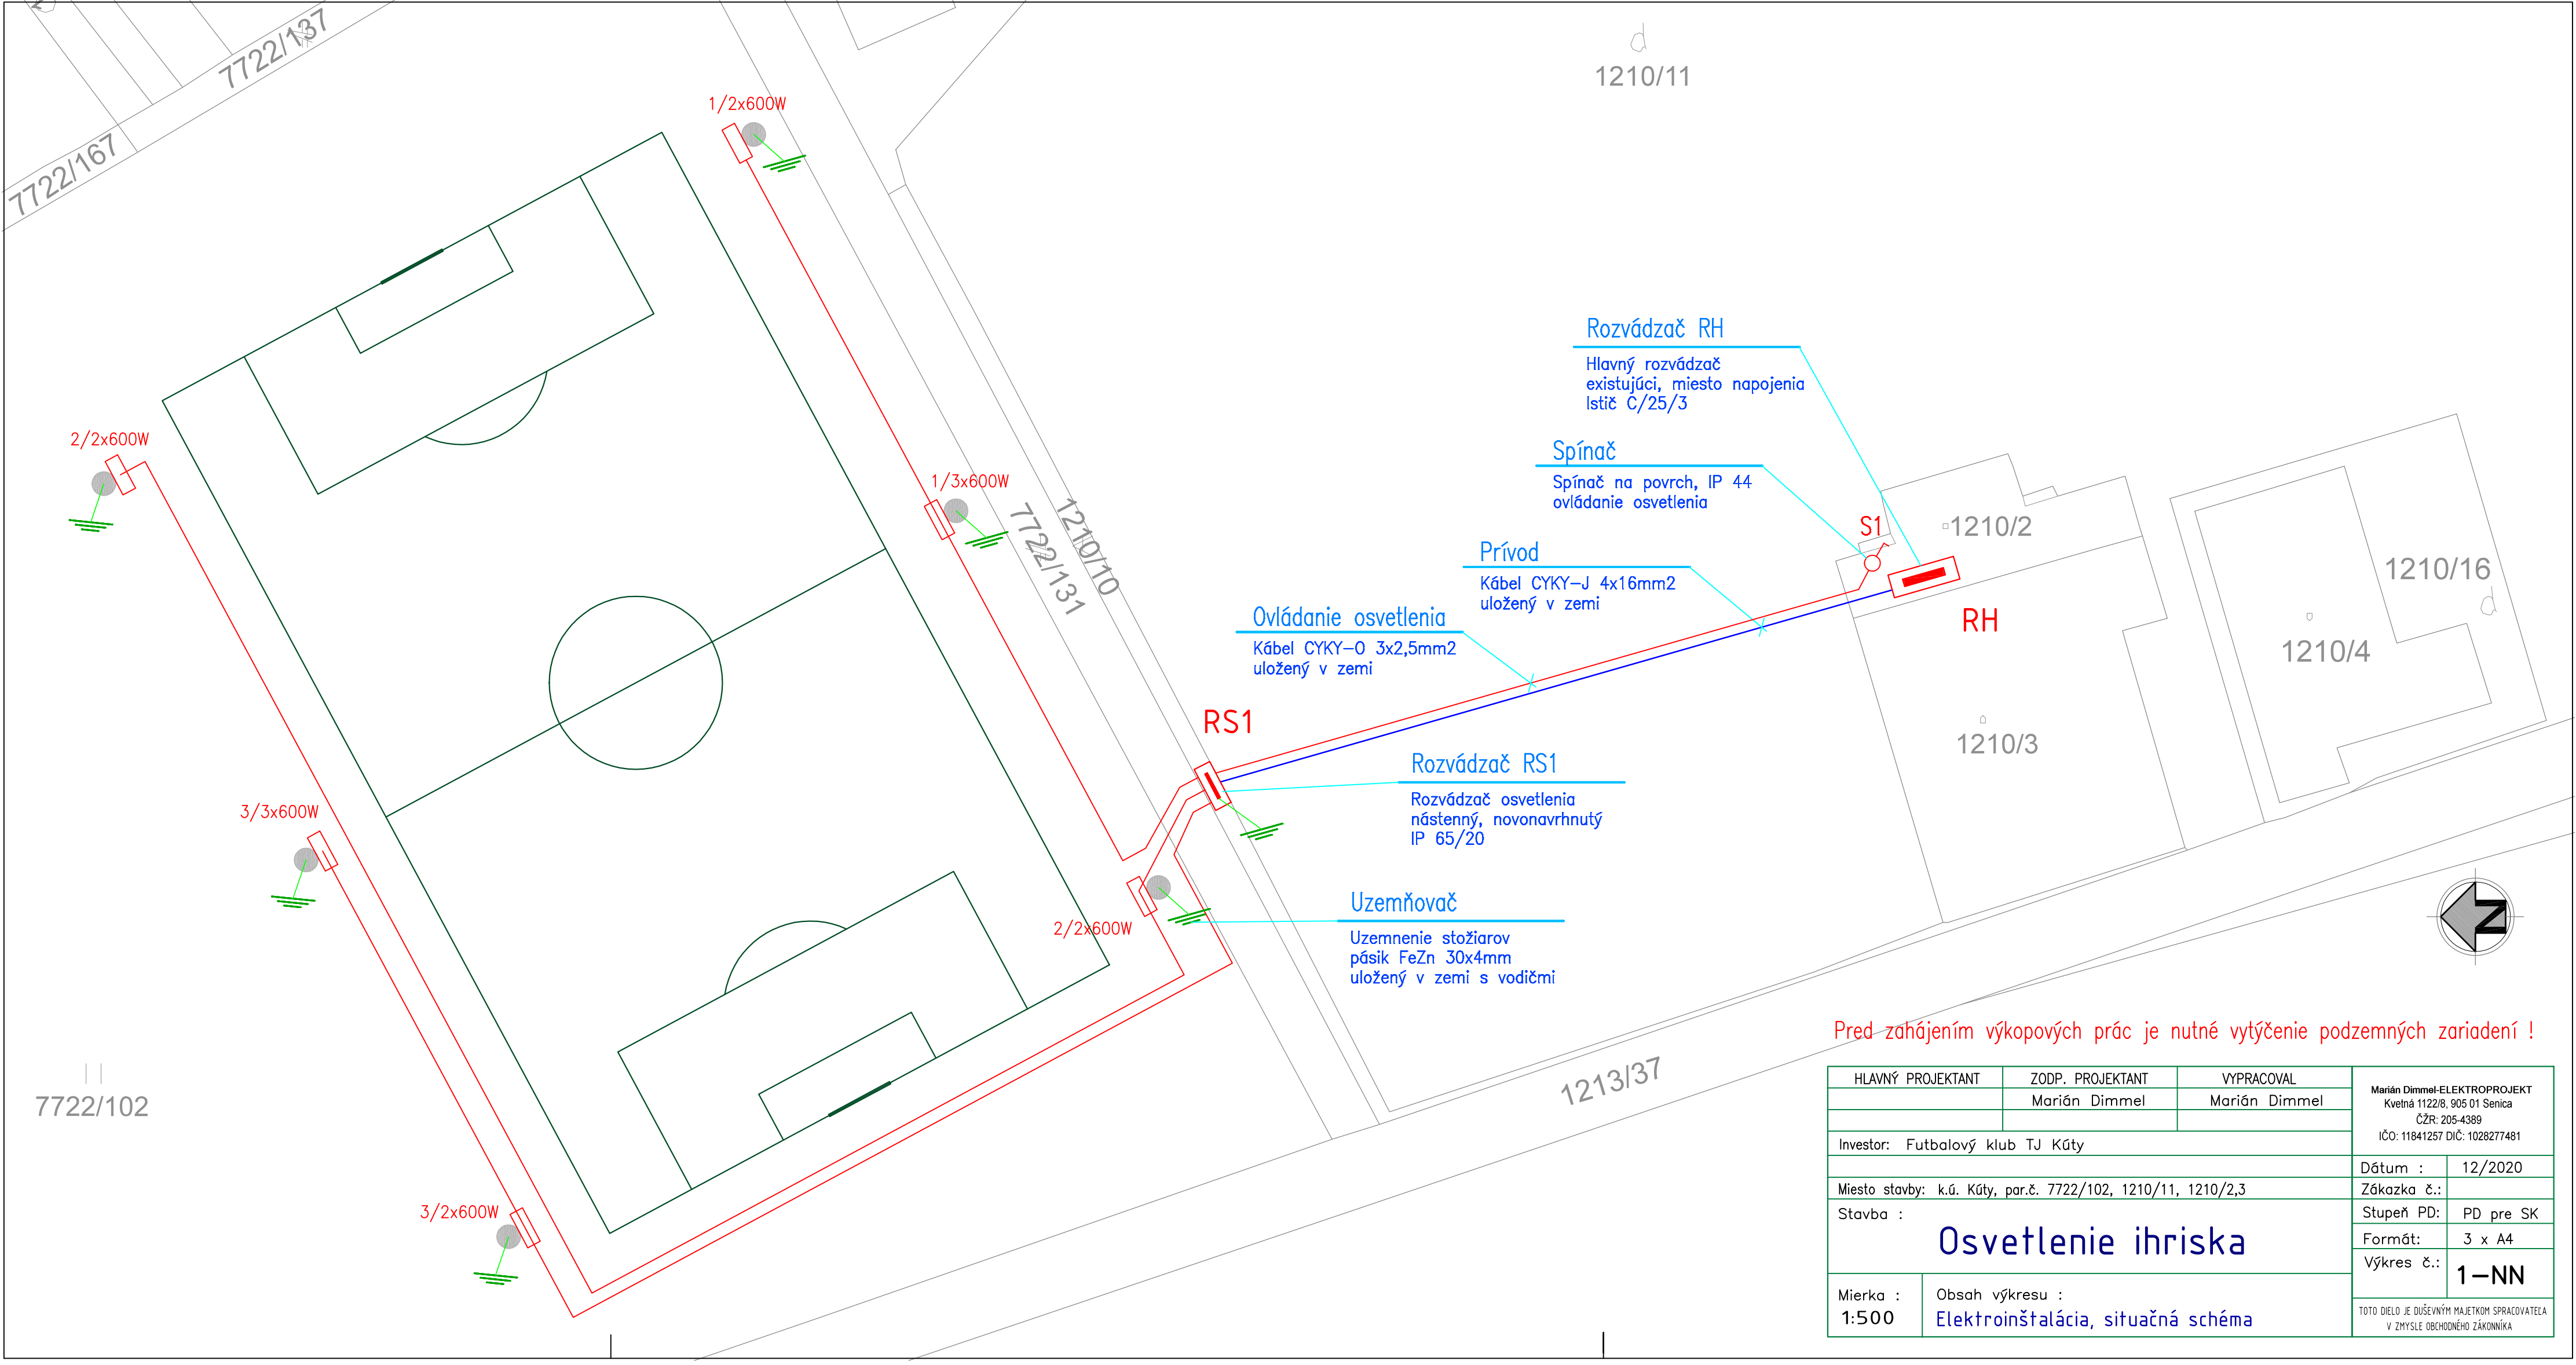

Pred zahájením výkopových prác je nutné vytýčenie podzemných zariadení !

HLAVNÝ PROJEKTANT	ZODP. PROJEKTANT	VYPRACOVAL	Marián Dimmel-ELEKTROPROJEKT Kvetná 1122/8, 905 01 Senica ČŽR: 205-4389 IČO: 11841257 DIČ: 1028277481	
	Marián Dimmel	Marián Dimmel	Dátum :	12/2020
Investor:	Futbalový klub TJ Kúty		Záказka č.:	
Miesto stavby:	k.ú. Kúty, par.č. 7722/102, 1210/11, 1210/2,3		Stupeň PD:	PD pre SK
Stavba :	Osvetlenie ihriska		Formát:	3 x A4
Mierka :			Výkres č.:	1–NN
1:500	Obsah výkresu : Elektroinštalácia, situačná schéma		TOTO DIELO JE DUŠEVNÝM MAJETKOM SPRACOVATEĽA V ZMYSLE OBCHODNÉHO ZÁKONNÍKA	