


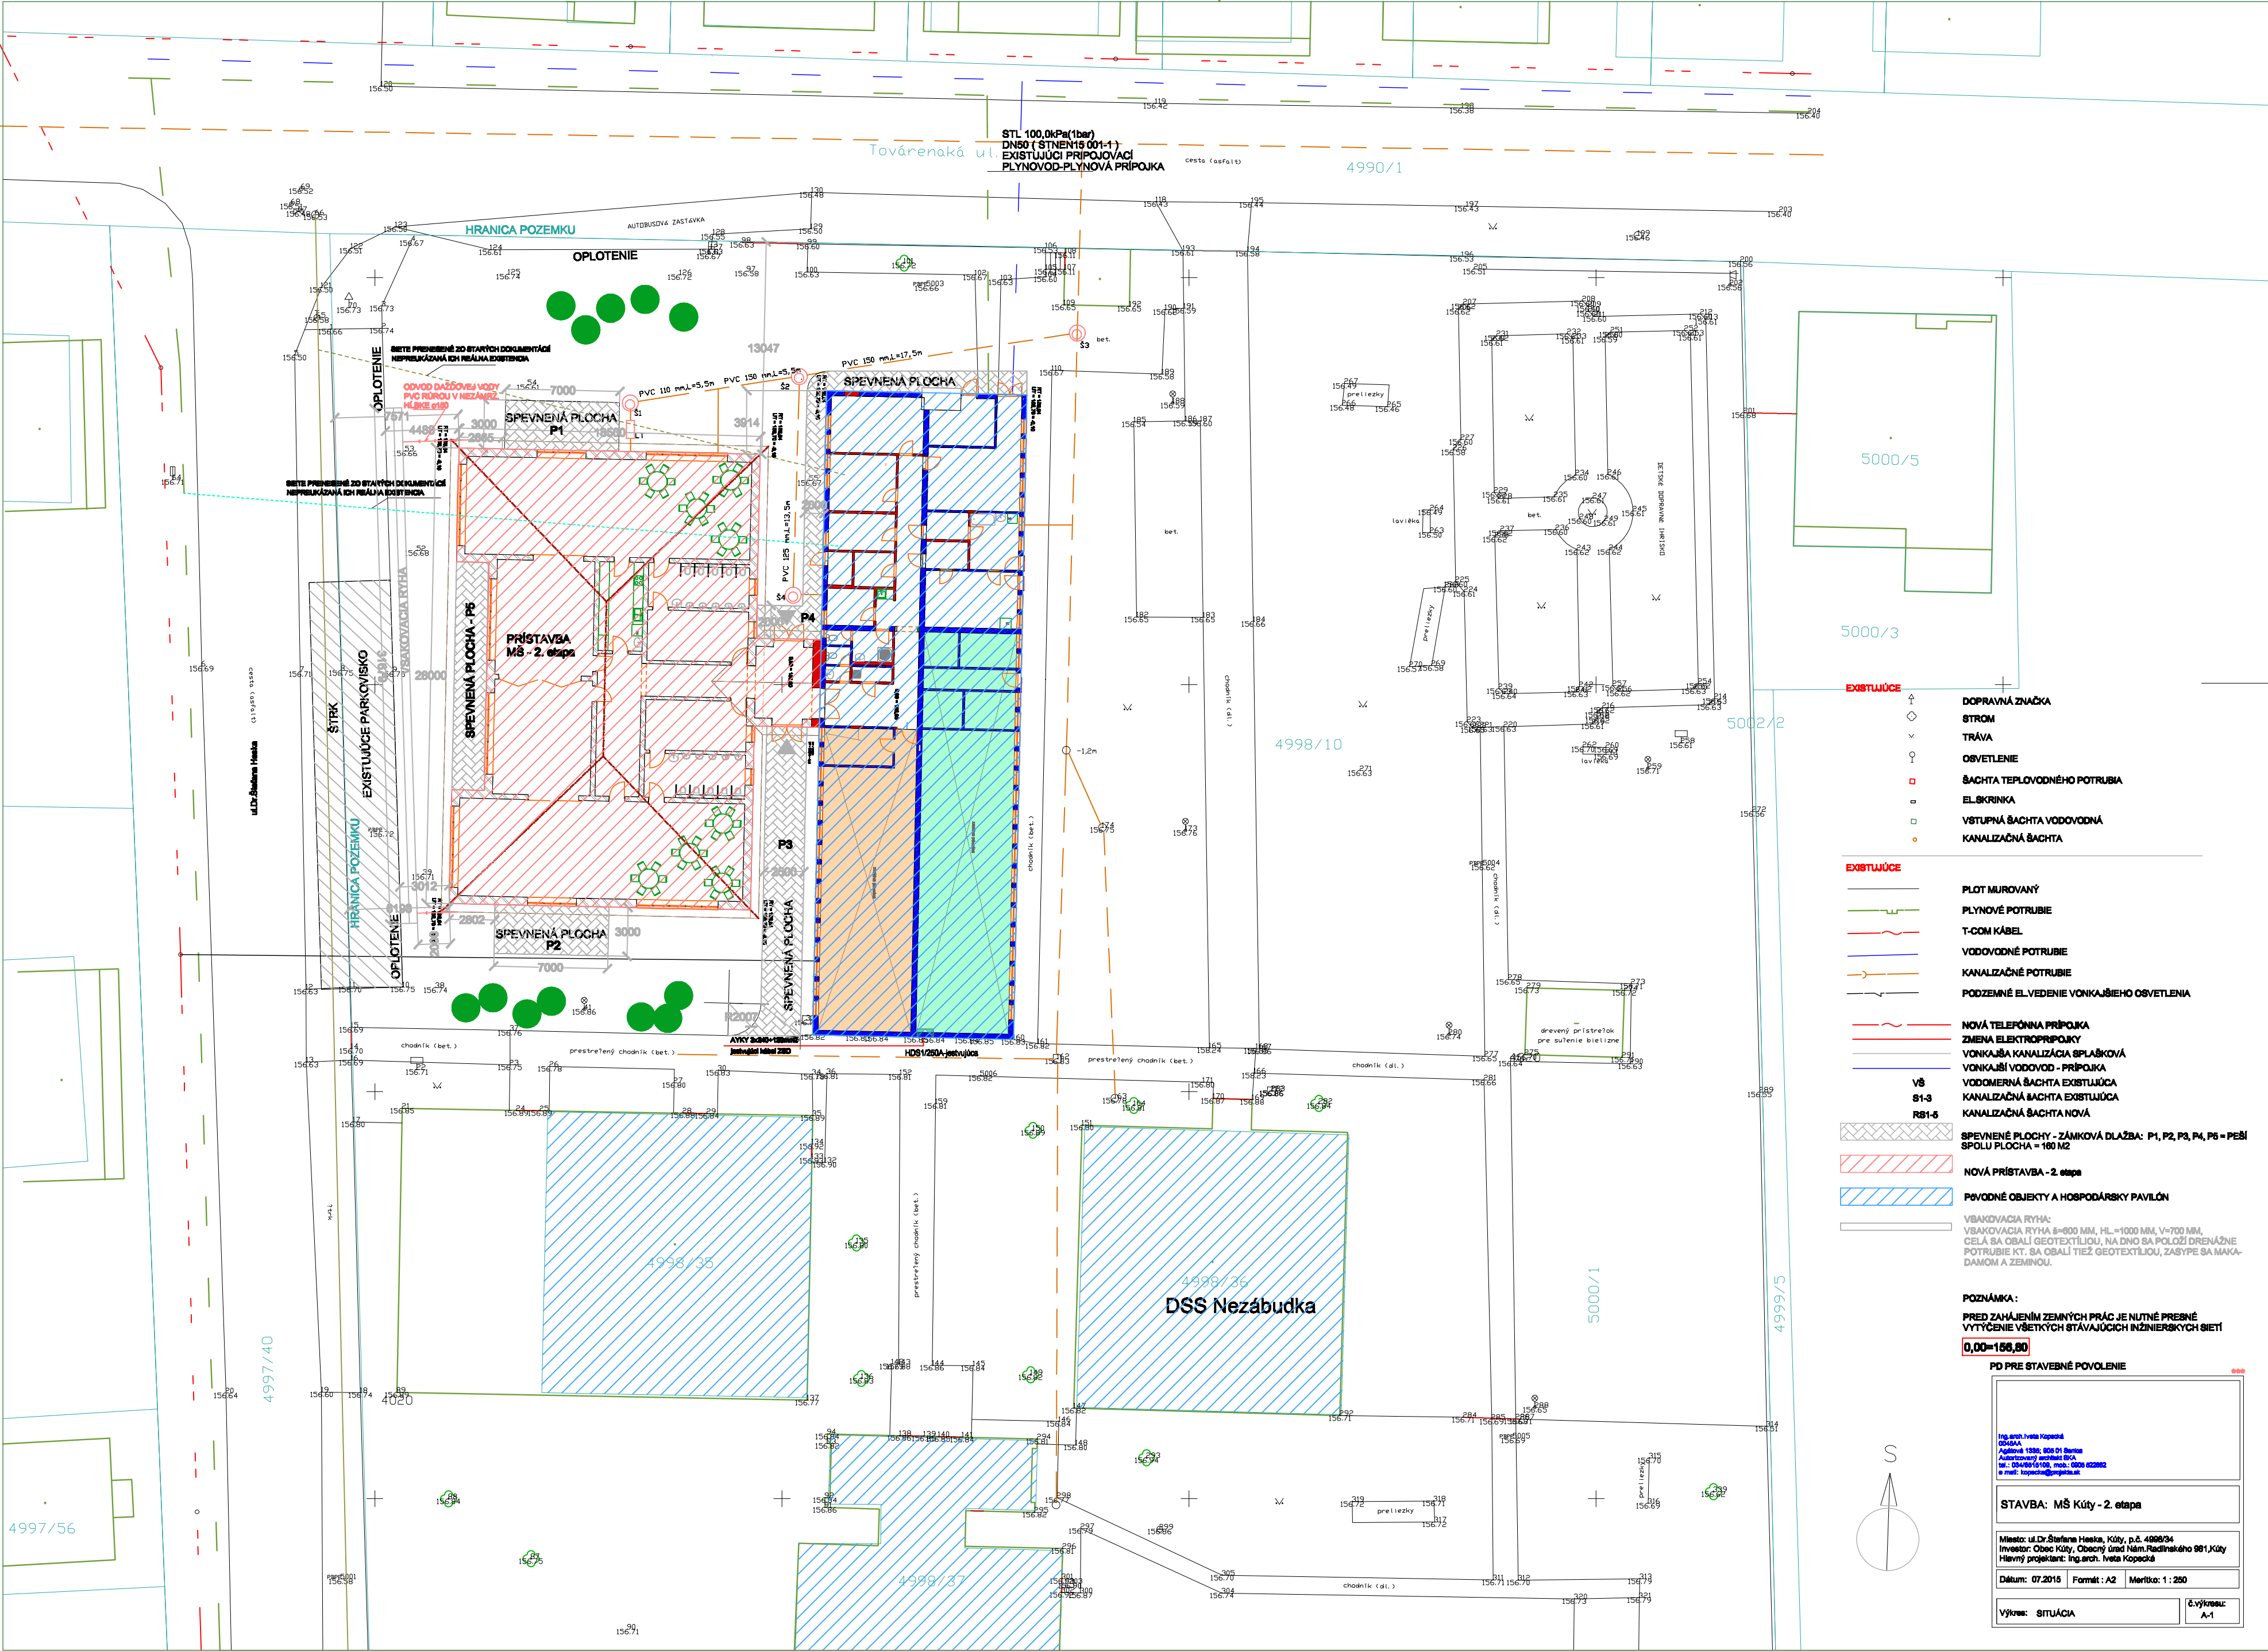

- EXISTUJÚCE**
- STROM
 - TRÁVA
 - OSVETLENIE
 - ŠACHTA TEPLOVODNÉHO POTRUBIA
 - EL.SKRIŇKA
 - VSTUPNÁ ŠACHTA VODOVODNÁ
 - KANALIZAČNÁ ŠACHTA

- NOVÁ**
- PLOT MUROVANÝ
 - PLYNOVÉ POTRUBIE
 - T-COM KÁBEL
 - VODOVODNÉ POTRUBIE
 - KANALIZAČNÉ POTRUBIE
 - PODZEMNÉ EL.VEDENIE VONKAJŠIEHO OSVETLENIA

- NOVÁ**
- NOVÁ TELEFÓNNA PRÍPOJKA
 - ZMENA ELEKTROPRIPOJKY
 - VONKAJŠIA KANALIZÁCIA SPLAŠKOVÁ
 - VONKAJŠÍ VODOVOD - PRÍPOJKA
 - VODOMERNÁ ŠACHTA EXISTUJÚCA
 - KANALIZAČNÁ ŠACHTA EXISTUJÚCA
 - KANALIZAČNÁ ŠACHTA NOVÁ

- NOVÁ**
- SPEVNENÉ PLOCHY - ZÁMKOVÁ DLAŽBA: P1, P2, P3, P4, P5 = PEŠÍ
 - SPOLU PLOCHA = 180 M2
 - NOVÁ PRÍSTAVBA - 2. etapa
 - POVODNÉ OBJEKTY A HOSPODÁRSKY PAVILÓN

VŠAKOVACIA RÝHA: VŠAKOVACIA RÝHA 8-800 MM, HL=1000 MM, V=700 MM, CELÁ SA OBALÍ GEOTEXTÍLIOU, NA DNO SA POLOŽÍ DRENÁŽNE POTRUBIE KT. SA OBALÍ TIEŽ GEOTEXTÍLIOU, ZASYPE SA MAKADAMOM A ZEMINOU.

POZNÁMKA:
PRED ZAHÁJENÍM ZEMNÝCH PRÁČ JE NUTNÉ PREBNÉ VYTYČENIE VŠETKÝCH STÁVAJÚCICH INŽINIERSKÝCH SIETÍ
0,00=156,80

PD PRE STAVEBNÉ POVOLENIE

Ing.arch.Iveta Kopecká
0243AA
Autorské číslo: 001 01 Bratislava
Autorský materiál: BKA
tel.: 011/4916118, mob.: 0903 422882
e-mail: kopecka@angel.sk

STAVBA: MŠ Kúty - 2. etapa

Miesto: ul.Dr.Štefana Hvieka, Kúty, p.č. 4998/34
Investor: Obec Kúty, Obecný úrad Nám.Radnického 981/Kúty
Hlavný projektant: Ing.arch. Iveta Kopecká

Dátum: 07.2016 Formát: A2 Meritka: 1:250

Výkres: SITUÁCIA Ľ.výkres: A-1