


POHLAD SEVERNY

POHLAD VYCHODNY

POHLAD VYCHOI

POHLAD JUZNY

SEVERNY

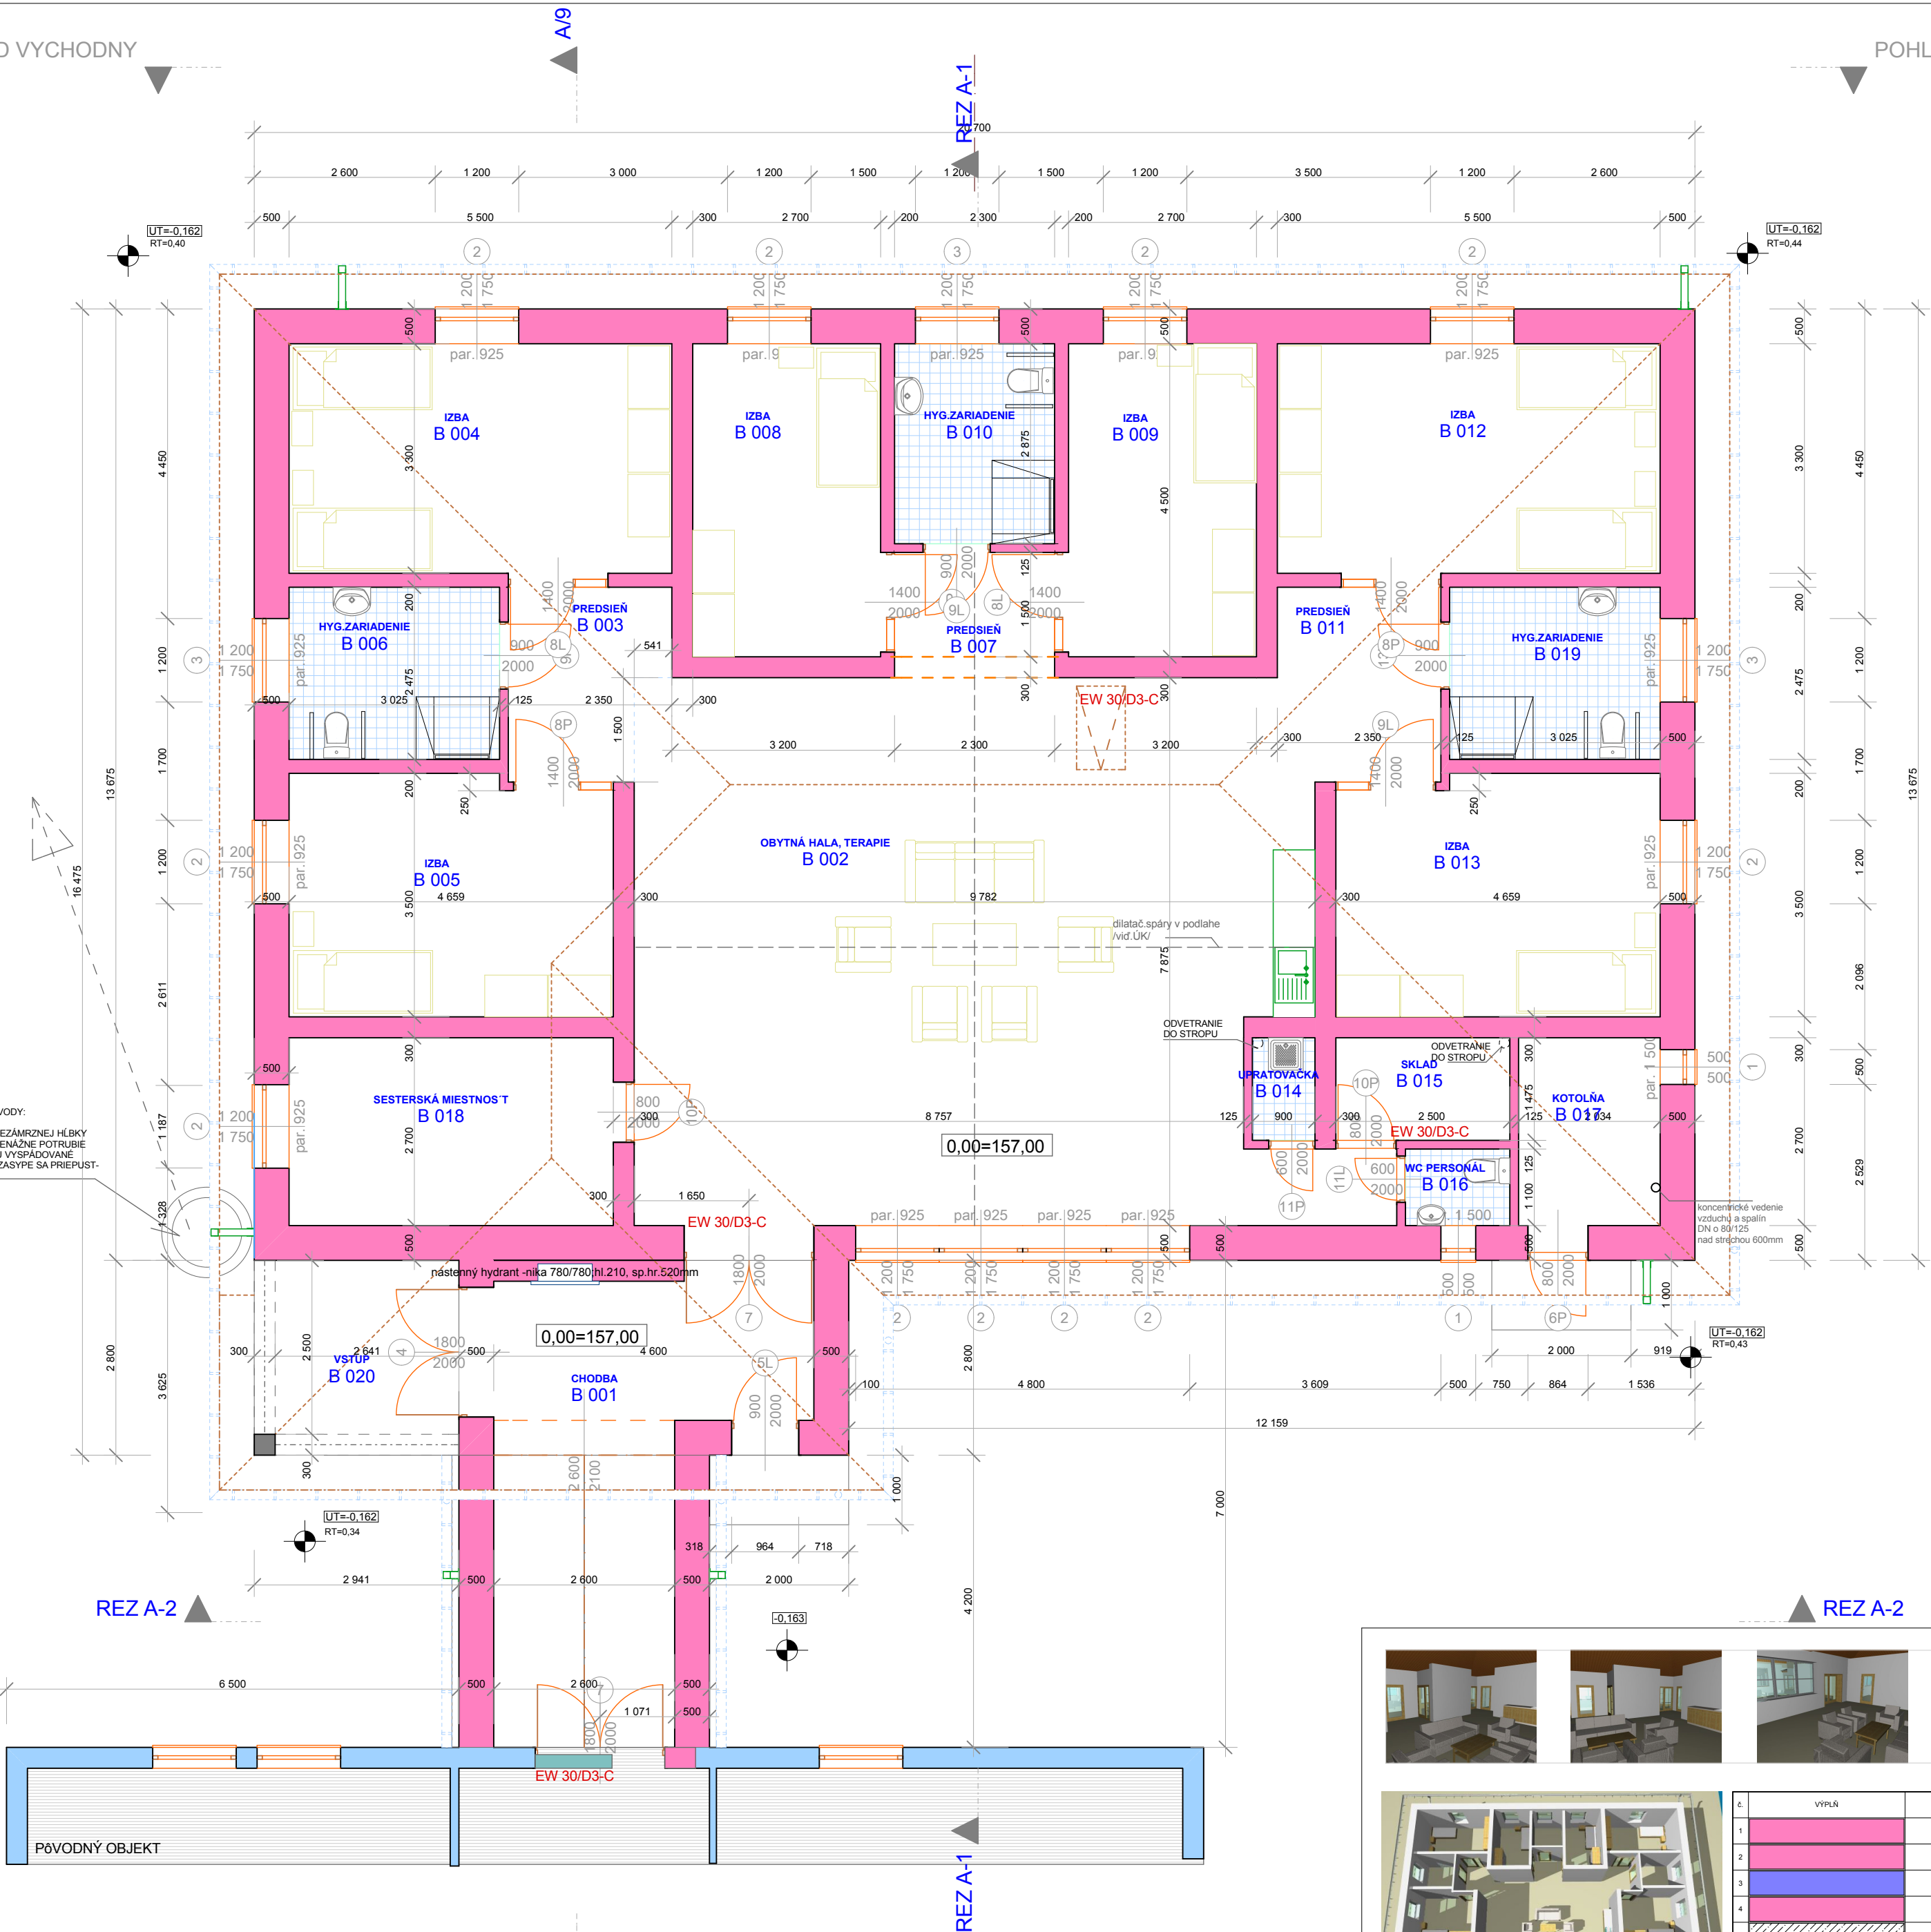

TABULKA MIESTNOSTÍ		POZNÁMKY	
OZN.	ÚČEL MIESTNOSTI	PLOCHA(m2)	POVLACHOVÁ KRYTINA
B 001	CHODBA	21.88	POLYVINYLOVÁ POD
B 002	OBYTNÁ HALA, TERAPIE	75.56	POLYVINYLOVÁ POD
B 003	PREDSEŇ	6.17	POLYVINYLOVÁ POD
B 004	IZBA	18.15	POLYVINYLOVÁ POD
B 005	IZBA	15.90	POLYVINYLOVÁ POD
B 006	HYG.ZARIADENIE	7.49	KERAMICKÁ DIAZBA
B 007	PREDSEŇ	4.14	POLYVINYLOVÁ POD
B 008	IZBA	12.15	POLYVINYLOVÁ POD
B 009	IZBA	12.15	POLYVINYLOVÁ POD
B 010	HYG.ZARIADENIE	6.61	KERAMICKÁ DIAZBA
B 011	PREDSEŇ	6.17	POLYVINYLOVÁ POD
B 012	IZBA	18.15	POLYVINYLOVÁ POD
B 013	IZBA	15.90	POLYVINYLOVÁ POD
B 014	UPRATOVACKÁ	1.33	KERAMICKÁ DIAZBA
B 015	SKLAD	3.69	KERAMICKÁ DIAZBA
B 016	WC PERSONÁL	1.65	KERAMICKÁ DIAZBA
B 017	KOTOLNA	5.49	KERAMICKÁ DIAZBA
B 018	SESTERSKÁ MIESTNOST	12.58	POLYVINYLOVÁ POD
B 019	HYG.ZARIADENIE	7.46	KERAMICKÁ DIAZBA
B 020	VSTUP	8.23	BETONOVÁ DIAZBA

- VYBÚRANÉ NURIVO
- NOVÉ MURIVO
- PŮVODNÉ MURIVO

0,00=157,00 n.v. PRED ZAČATÍM VÝSTAVBY JE POTREBNÉ OVRIT 0,00 PODLAHY V EXISTUJÚCOM OBJEKTE A KONTAKTOVAŤ ARCHITEKTA PD

Ing.arch.Iveta Kopecká
0043AA
Agátová 1335; 905 01 Senica
Autorizovaný architekt SKA
tel.: 034/6515109, mob.: 0905 522882
e mail: kopecka@projekta.sk

STAVBA: ZARIADENIE PRE SENIOROV

Miesto: k.ú.Kúty, p.č.4998/10, ul.Dr.Štefana Heska
Investor: Obec Kúty, Obecný úrad, Nám.Radlinského981,Kúty
Hlavný projektant: Ing.arch. Iveta Kopecká

Dátum: 07.2015 Formát: A2 Merítko: 1 : 75

Výkres: Pódorys I.NP č.výkresu: A-2

K STAV. POV.

LEGENDA MATERIÁLOV

K.	VÝPLŇ	MEMO
1		MURIVO HR.500 MM YTONG P1.8-300 /499x249x300/
2		MURIVO HR.300 MM YTONG P4-500, PŘEČKY HR.100, 150, 125 MM YTONG
3		MURIVO EXISTUJÚCE
4		DOMUROVANÉ MURIVO - AKO BOD 1. 2
5		PROSTÝ BETÓN
6		ŽELEZOBETÓN
7		BETONOVÉ TVÁRNICE OT, VÝSTUŽ R 10505 BETÓN C20/25
8		MURIVO VYBÚRANÉ

PRI PODLAHOVOM KÚRENÍ PO OBVODE MIESTNOSTI NEZABUDNÚŤ NA DILATAČNÉ ŠPARY !!!