


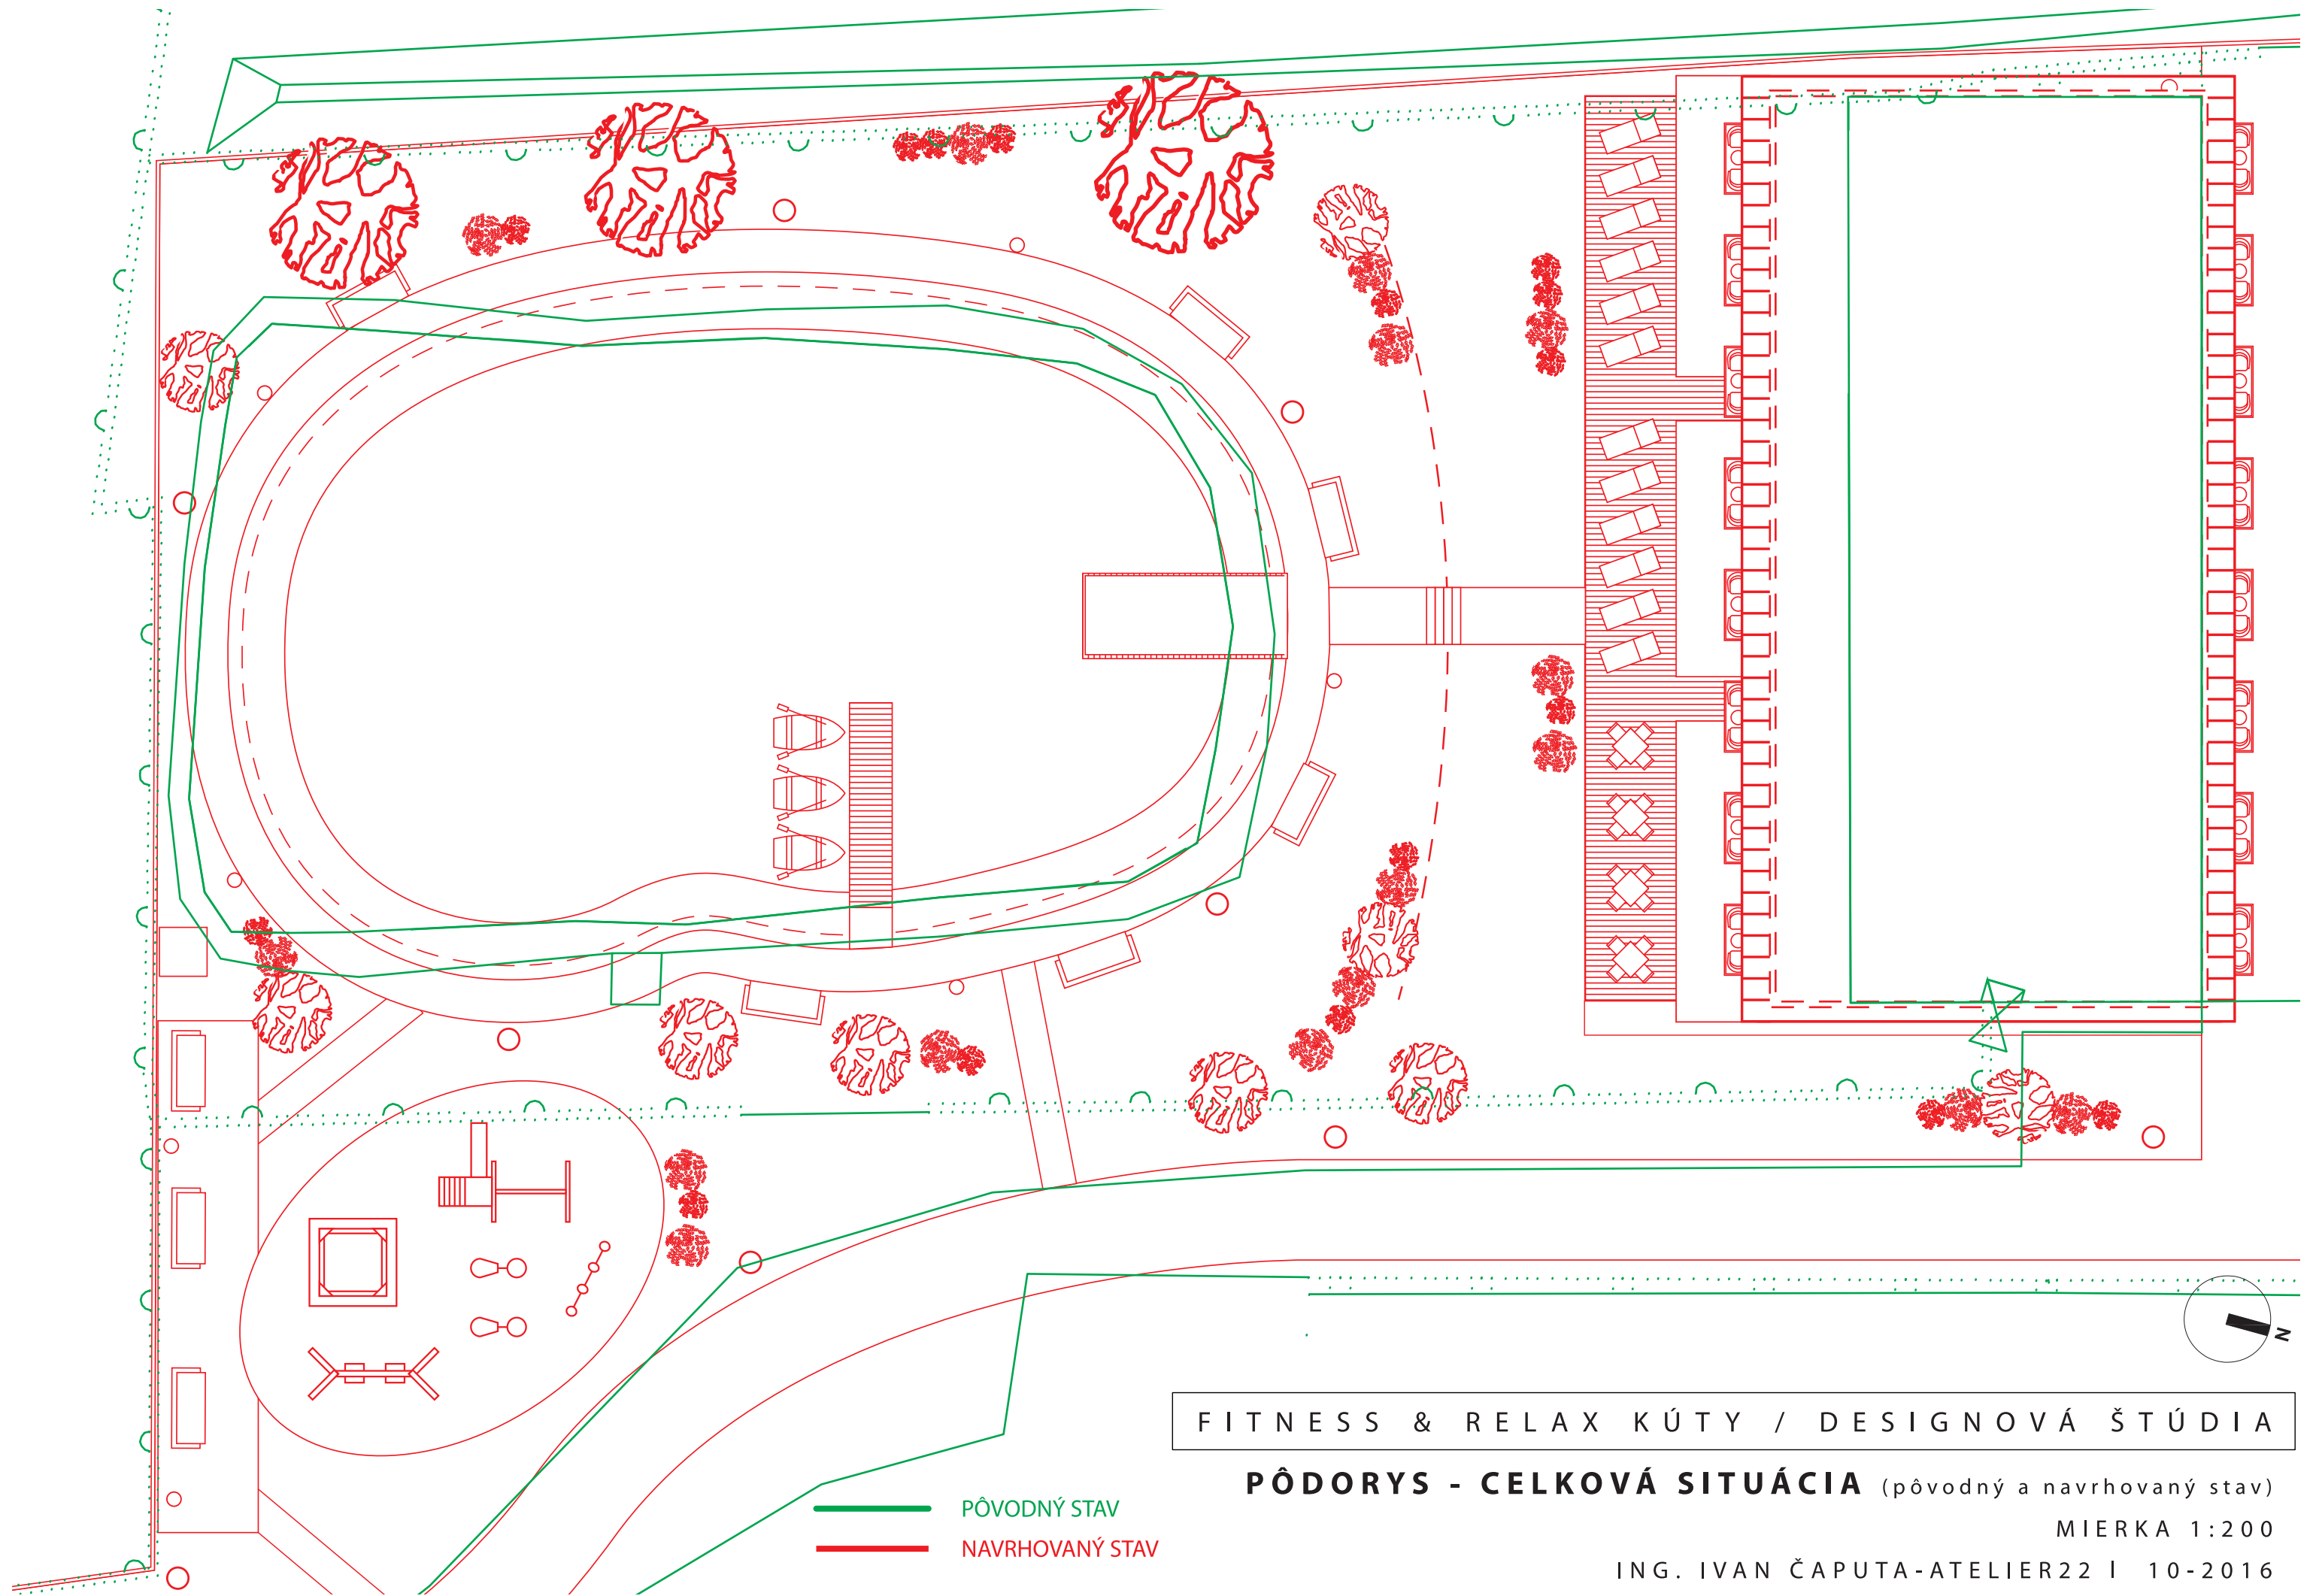

FITNESS & RELAX KÚTY / DESIGNOVÁ ŠTÚDIA

**PÔDORYS - CELKOVÁ SITUÁCIA** (pôvodný a navrhovaný stav)

MIERKA 1:200

ING. IVAN ČAPUTA-ATELIER22 | 10-2016