


**POZNÁMKA: CELÁ ZADNÁ ZÓNA JE ROVNAKÁ AKO VO VARIANTE 01.
DESIGN BUDOVY V ZADNEJ ZÓNE BY KOREŠPONDOVAL
S DESIGNOM PREDNEJ BUDOVY.**

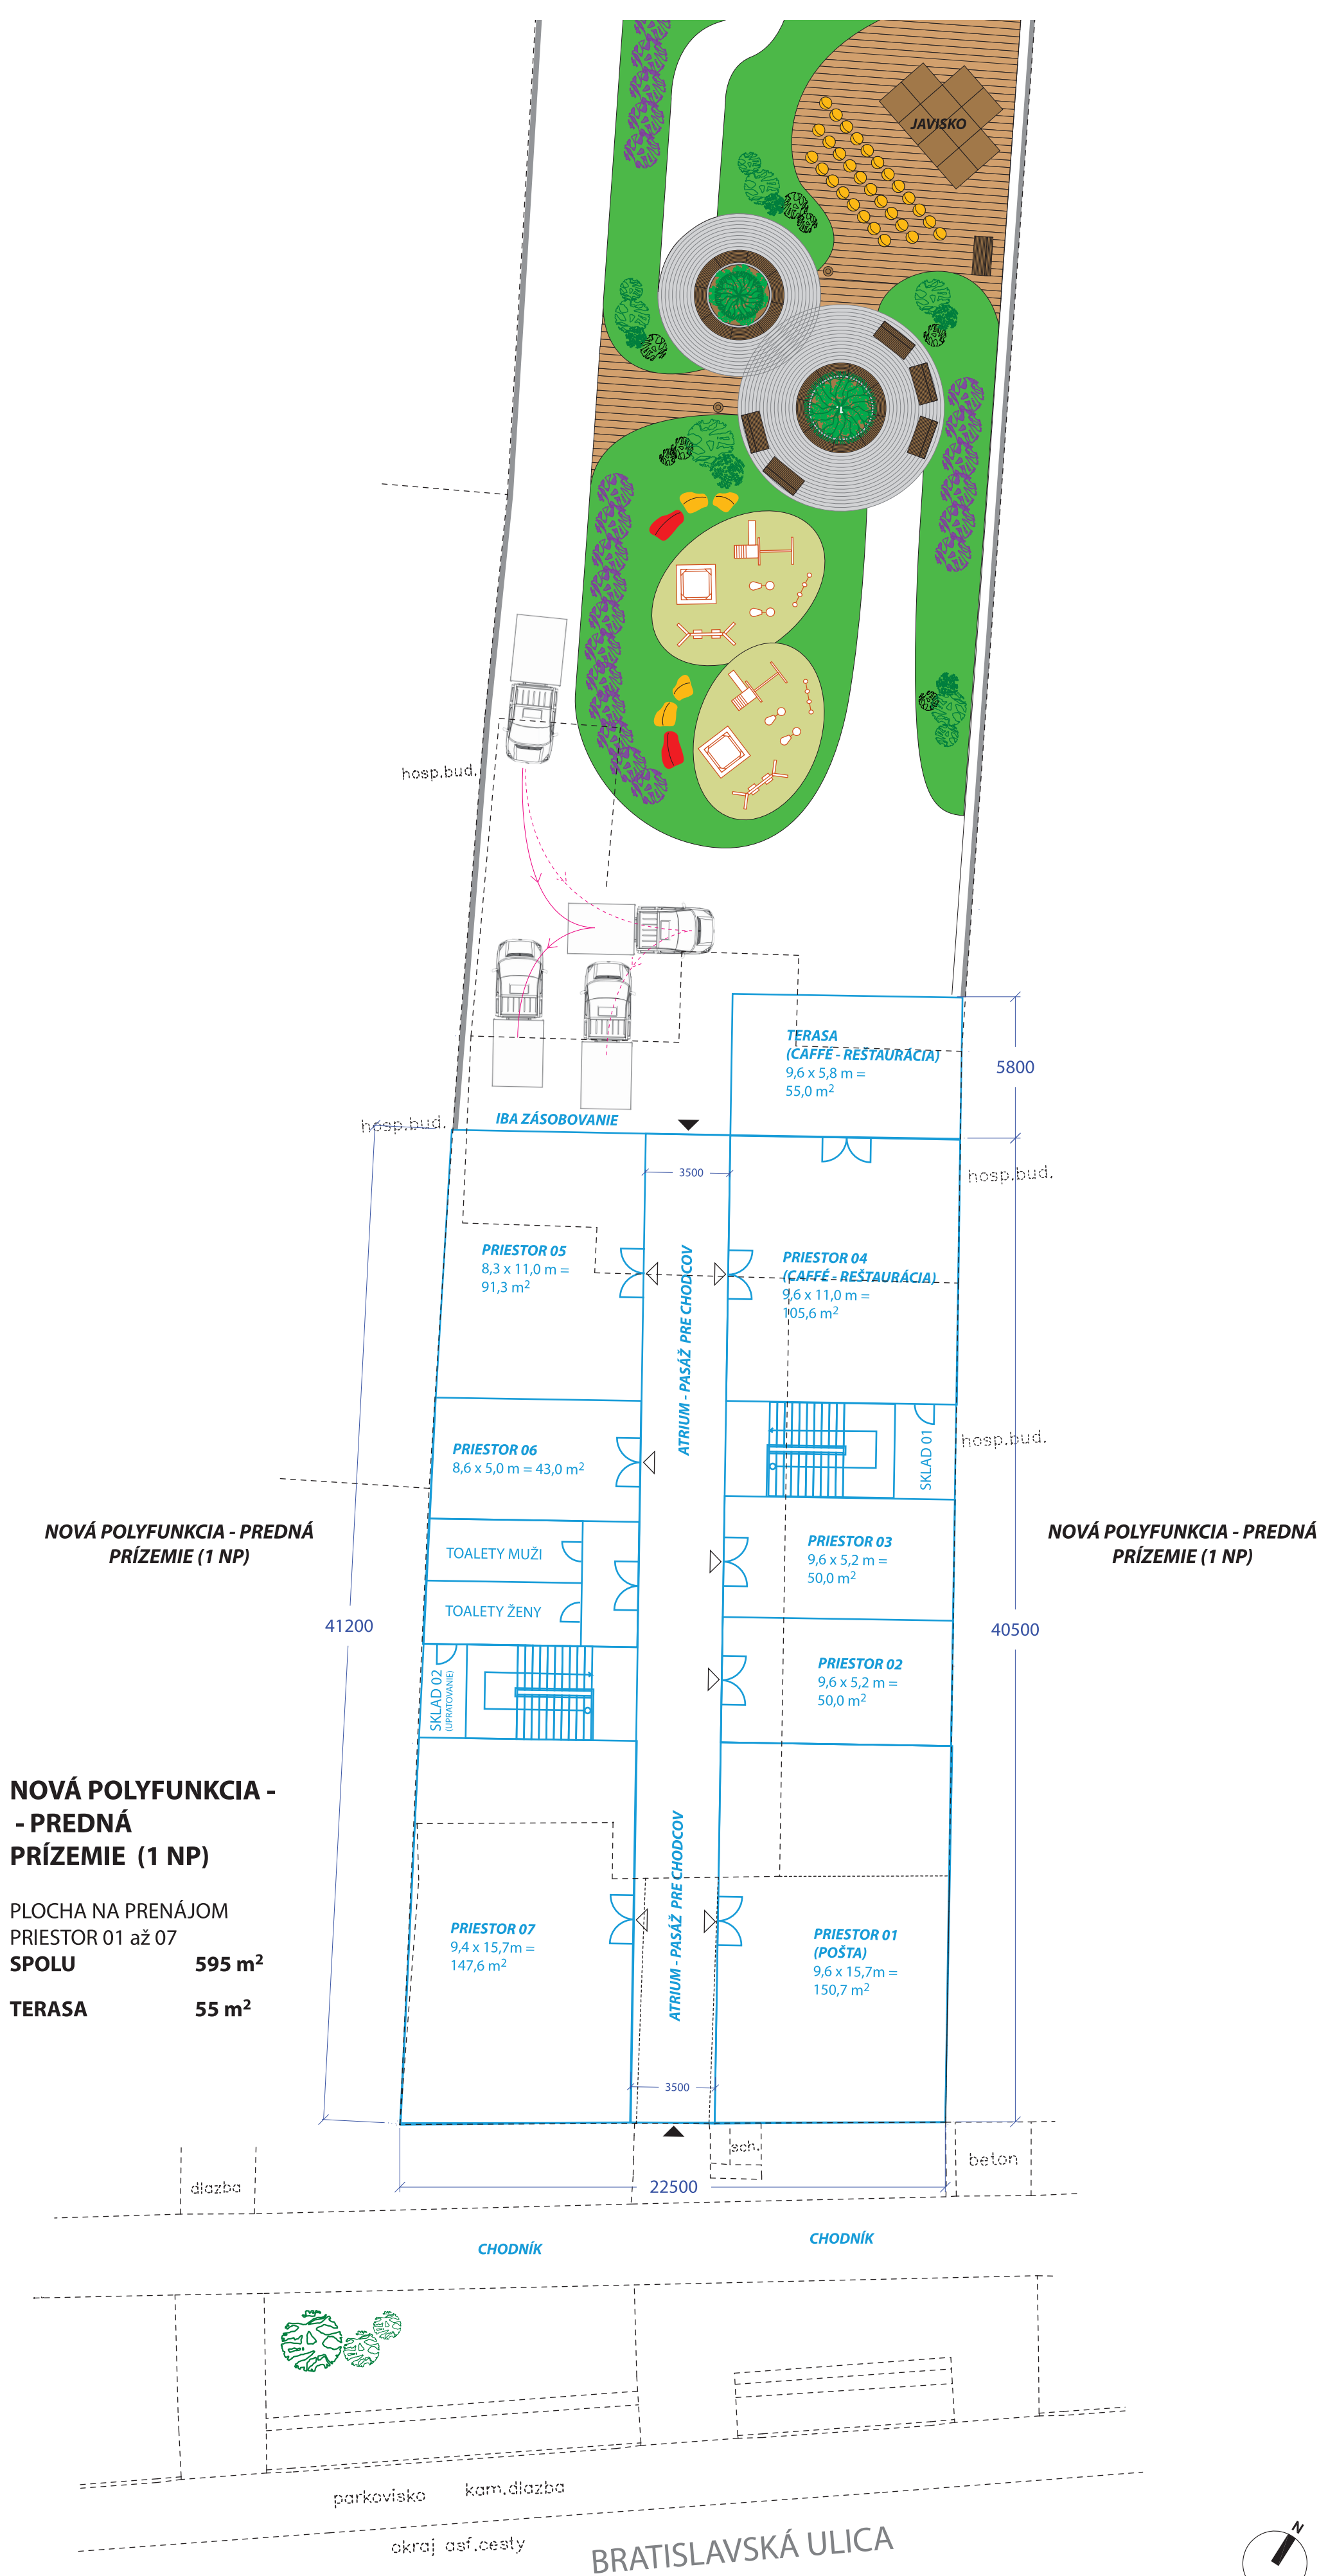

VARIANT 02

POLYFUNKČNÁ ZÓNA, BRATISLAVSKÁ UL. 282, KÚTY
DESIGNOVÁ ŠTÚDIA

PÔDORYS - PREDNÁ BUDOVA (1 NP) A RELAX ZÓNA

MIERKA 1:200

ING. IVAN ČAPUTA-ATELIER22 | 01-2017