
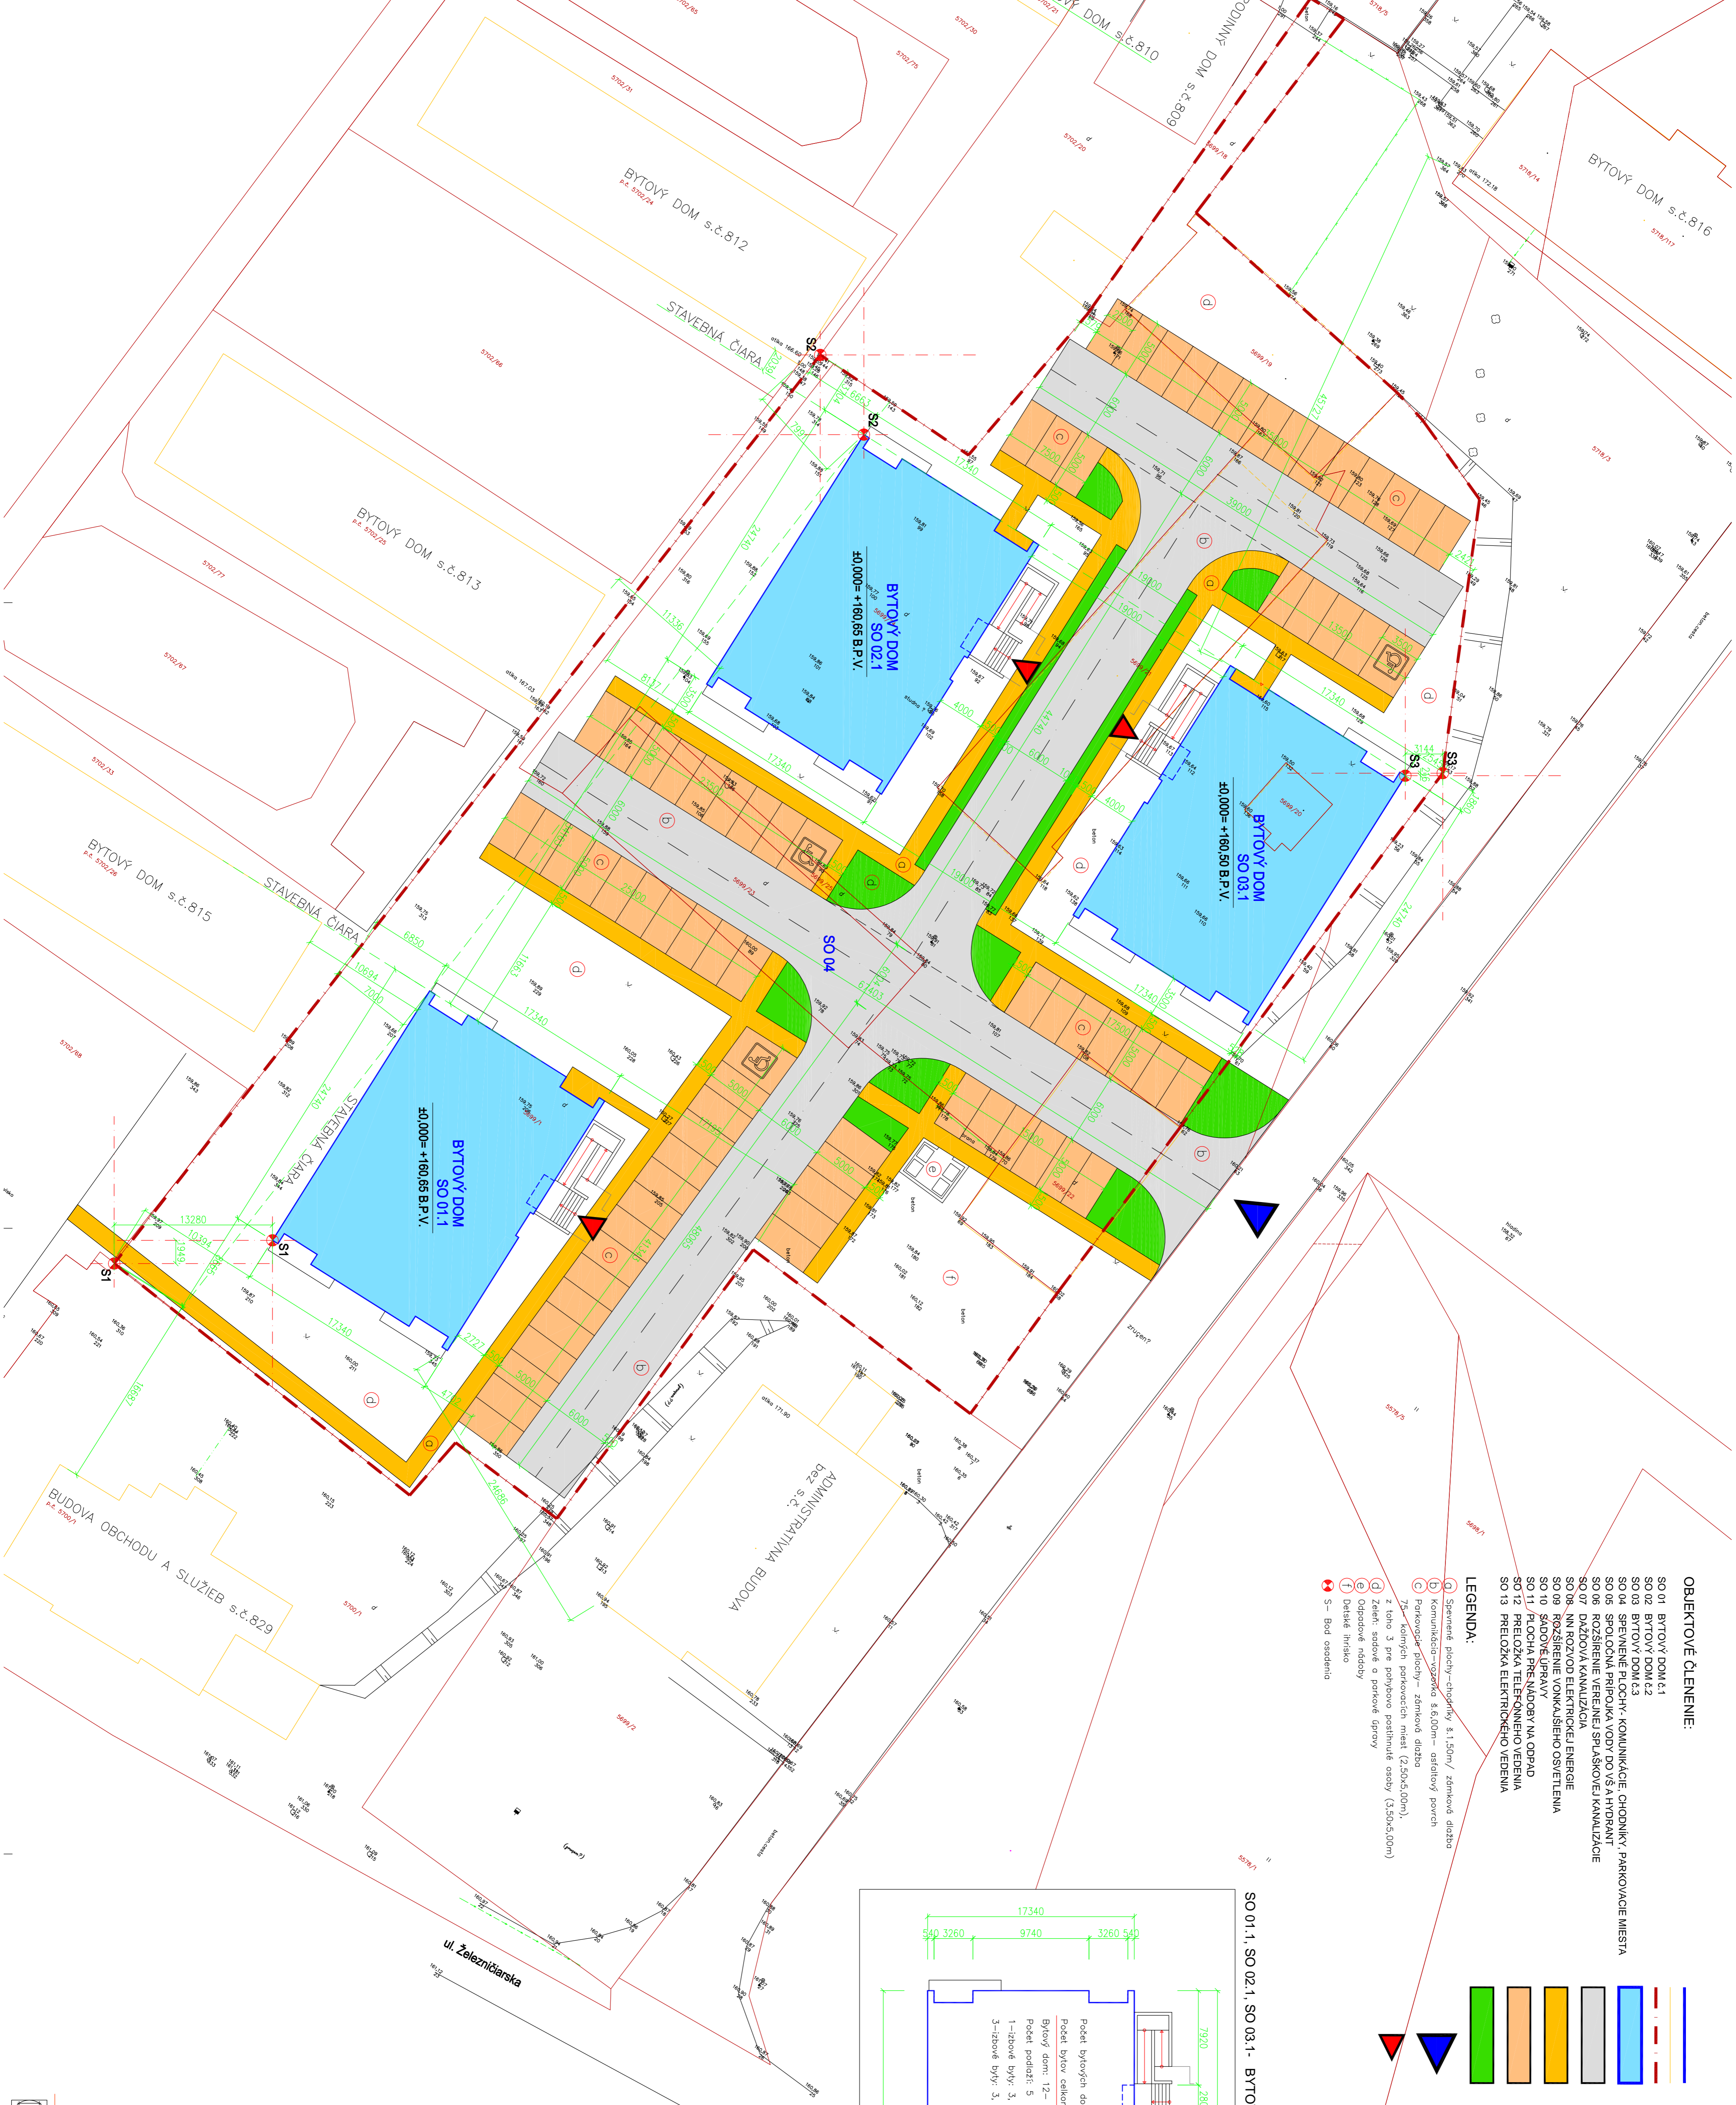


- OBJEKTOVÉ ČLENENIE:**
- SO 01 BYTOVÝ DOM 4.1
  - SO 02 BYTOVÝ DOM 4.2
  - SO 03 BYTOVÝ DOM 4.3
  - SO 04 SPEVNENÉ PLOCHY, KOMUNIKÁCIE, CHODNIKY, PARKOVACIE MIESTA
  - SO 05 SPEVNENÉ PLOCHY VODY DO VŠA A HYDRANT
  - SO 06 ROZŠÍRENIE VEREJNEJ SPUŠŤKOVEJ KANALIZÁCIE
  - SO 07 DAŽDOVÁ KANALIZÁCIA
  - SO 08 NI ROZVOD ELEKTRICKEJ ENERGIE
  - SO 09 ROZŠÍRENIE VONKAJŠIEHO OSVETLENIA
  - SO 10 SADOVÉ ÚPRAVY
  - SO 11 PLOCHA PRE NADOPY NA OPPAD
  - SO 12 PRELOŽKA TELEFONNEHO VEDENIA
  - SO 13 PRELOŽKA ELEKTRICKEHO VEDENIA

- LEGENDA:**
- Spevnené plochy – chodníky š. 1,50m / zmlnkové diaľky
  - Komunikácia – vozovka š. 6,00m – asfaltový povrch
  - Parkovacie plochy – zmlnkové diaľky
  - Tlmič kolíjnic parkovacích miest (2,50x5,00m)
  - Z toho 3 pre pohybovo postihnuté osoby (3,50x5,00m)
  - Zeleni, sadové a porúčkové nádstvy
  - Ⓞ Odpodové nádstvy
  - Ⓢ Detické ihrisko
  - Ⓢ Bôd osadenia

- ▬ obrys objektu bytového domu
- ▬ obrys súčasného objektu
- ▬ hranica pozemku
- ▬ objekt bytového domu
- ▬ spevnené plochy – komunikácia š. 6,00m
- ▬ asfaltový povrch
- ▬ spevnené plochy – chodník š. 1,50m
- ▬ spevnené zmlnkové diaľky
- ▬ spevnené plochy – parkoviská, celkové 7m x 2m betónové zmlnkové diaľky
- ▬ zafarbená plocha
- ▬ vstup do areálu – dopravné napojenie
- ▬ vstup do BD – horný vstup

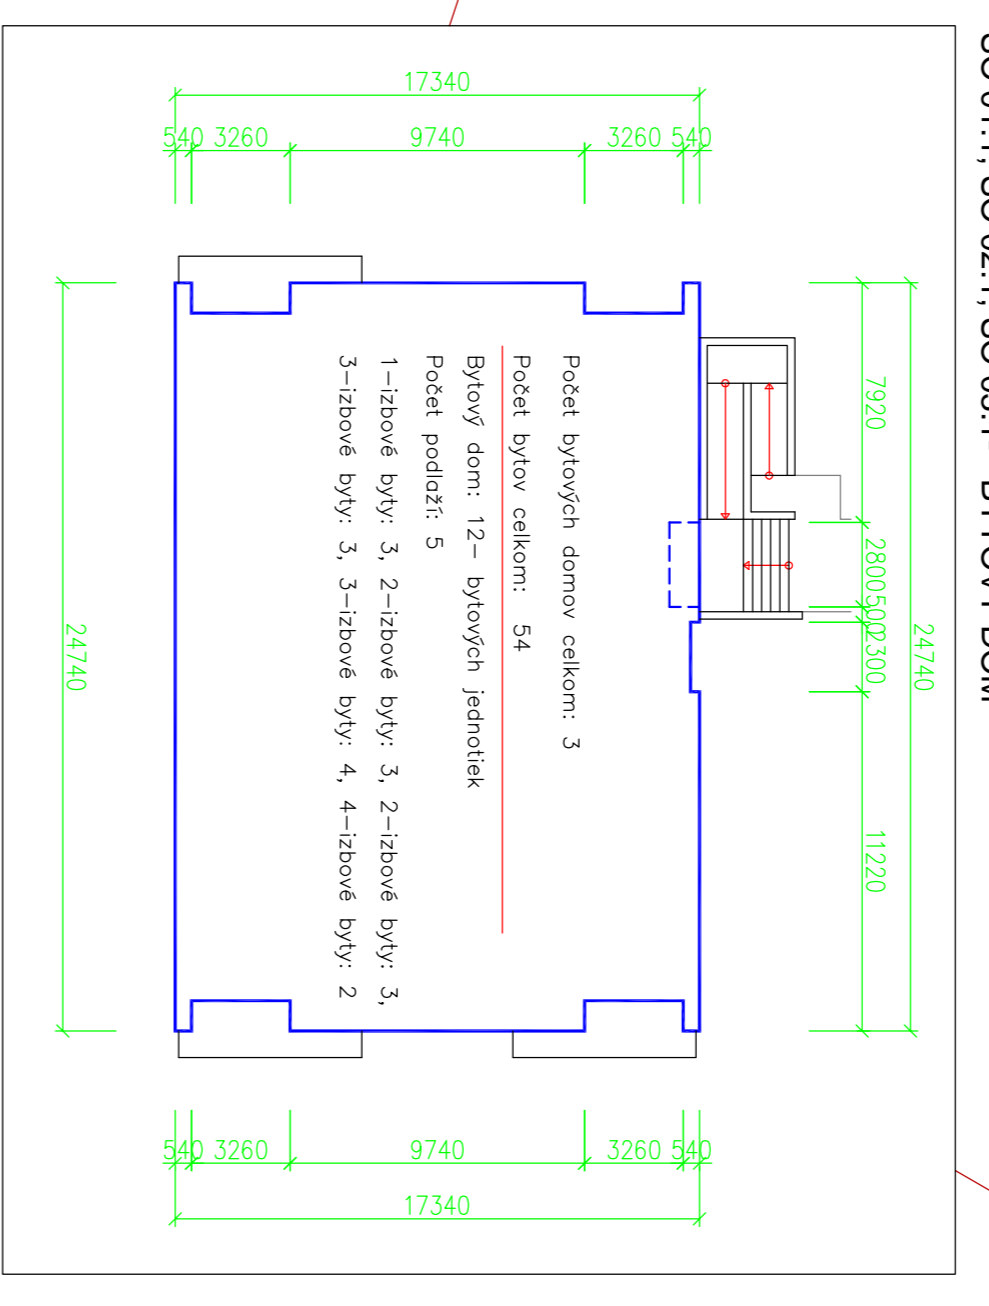

PROJEKTOVÉ A INŽENIERSKÉ STRE. RESPONZOR :  
 S. ZAVRŠEK, INŽENIER STAV. PRÁR. VYKONANIE :  
 A. ŽALONČI, INŽENIER STAV. PRÁR. VYKONANIE :  
 O. ŽALONČI, INŽENIER STAV. PRÁR. VYKONANIE :  
 8413, 73 6701.  
 Strojnícky systém: S-TSK, výťahový systém: Bati p.v.  
**SITUÁCIA OSADENIA, m 1:250**  
**3x BYTOVÝ DOM**  
 Investor: Obec Kútly, 008 01 Kútly, p.č. 5699/1, 1:9,25  
 Miesto: Obec Kútly, Nam. Radnického 981, 908 01 Kútly  
 Účel PÚ: územná konárta  
 Vydanie: Ing. Martin Václav, revízia 15, 9/9 01 Situaia  
 výnos: C.2.

