Územný plán obce Kúty
v znení neskorších zmien

Zmena 03/2017
B.04 Návrh kanalizácie
B.05 Návrh vodovodu

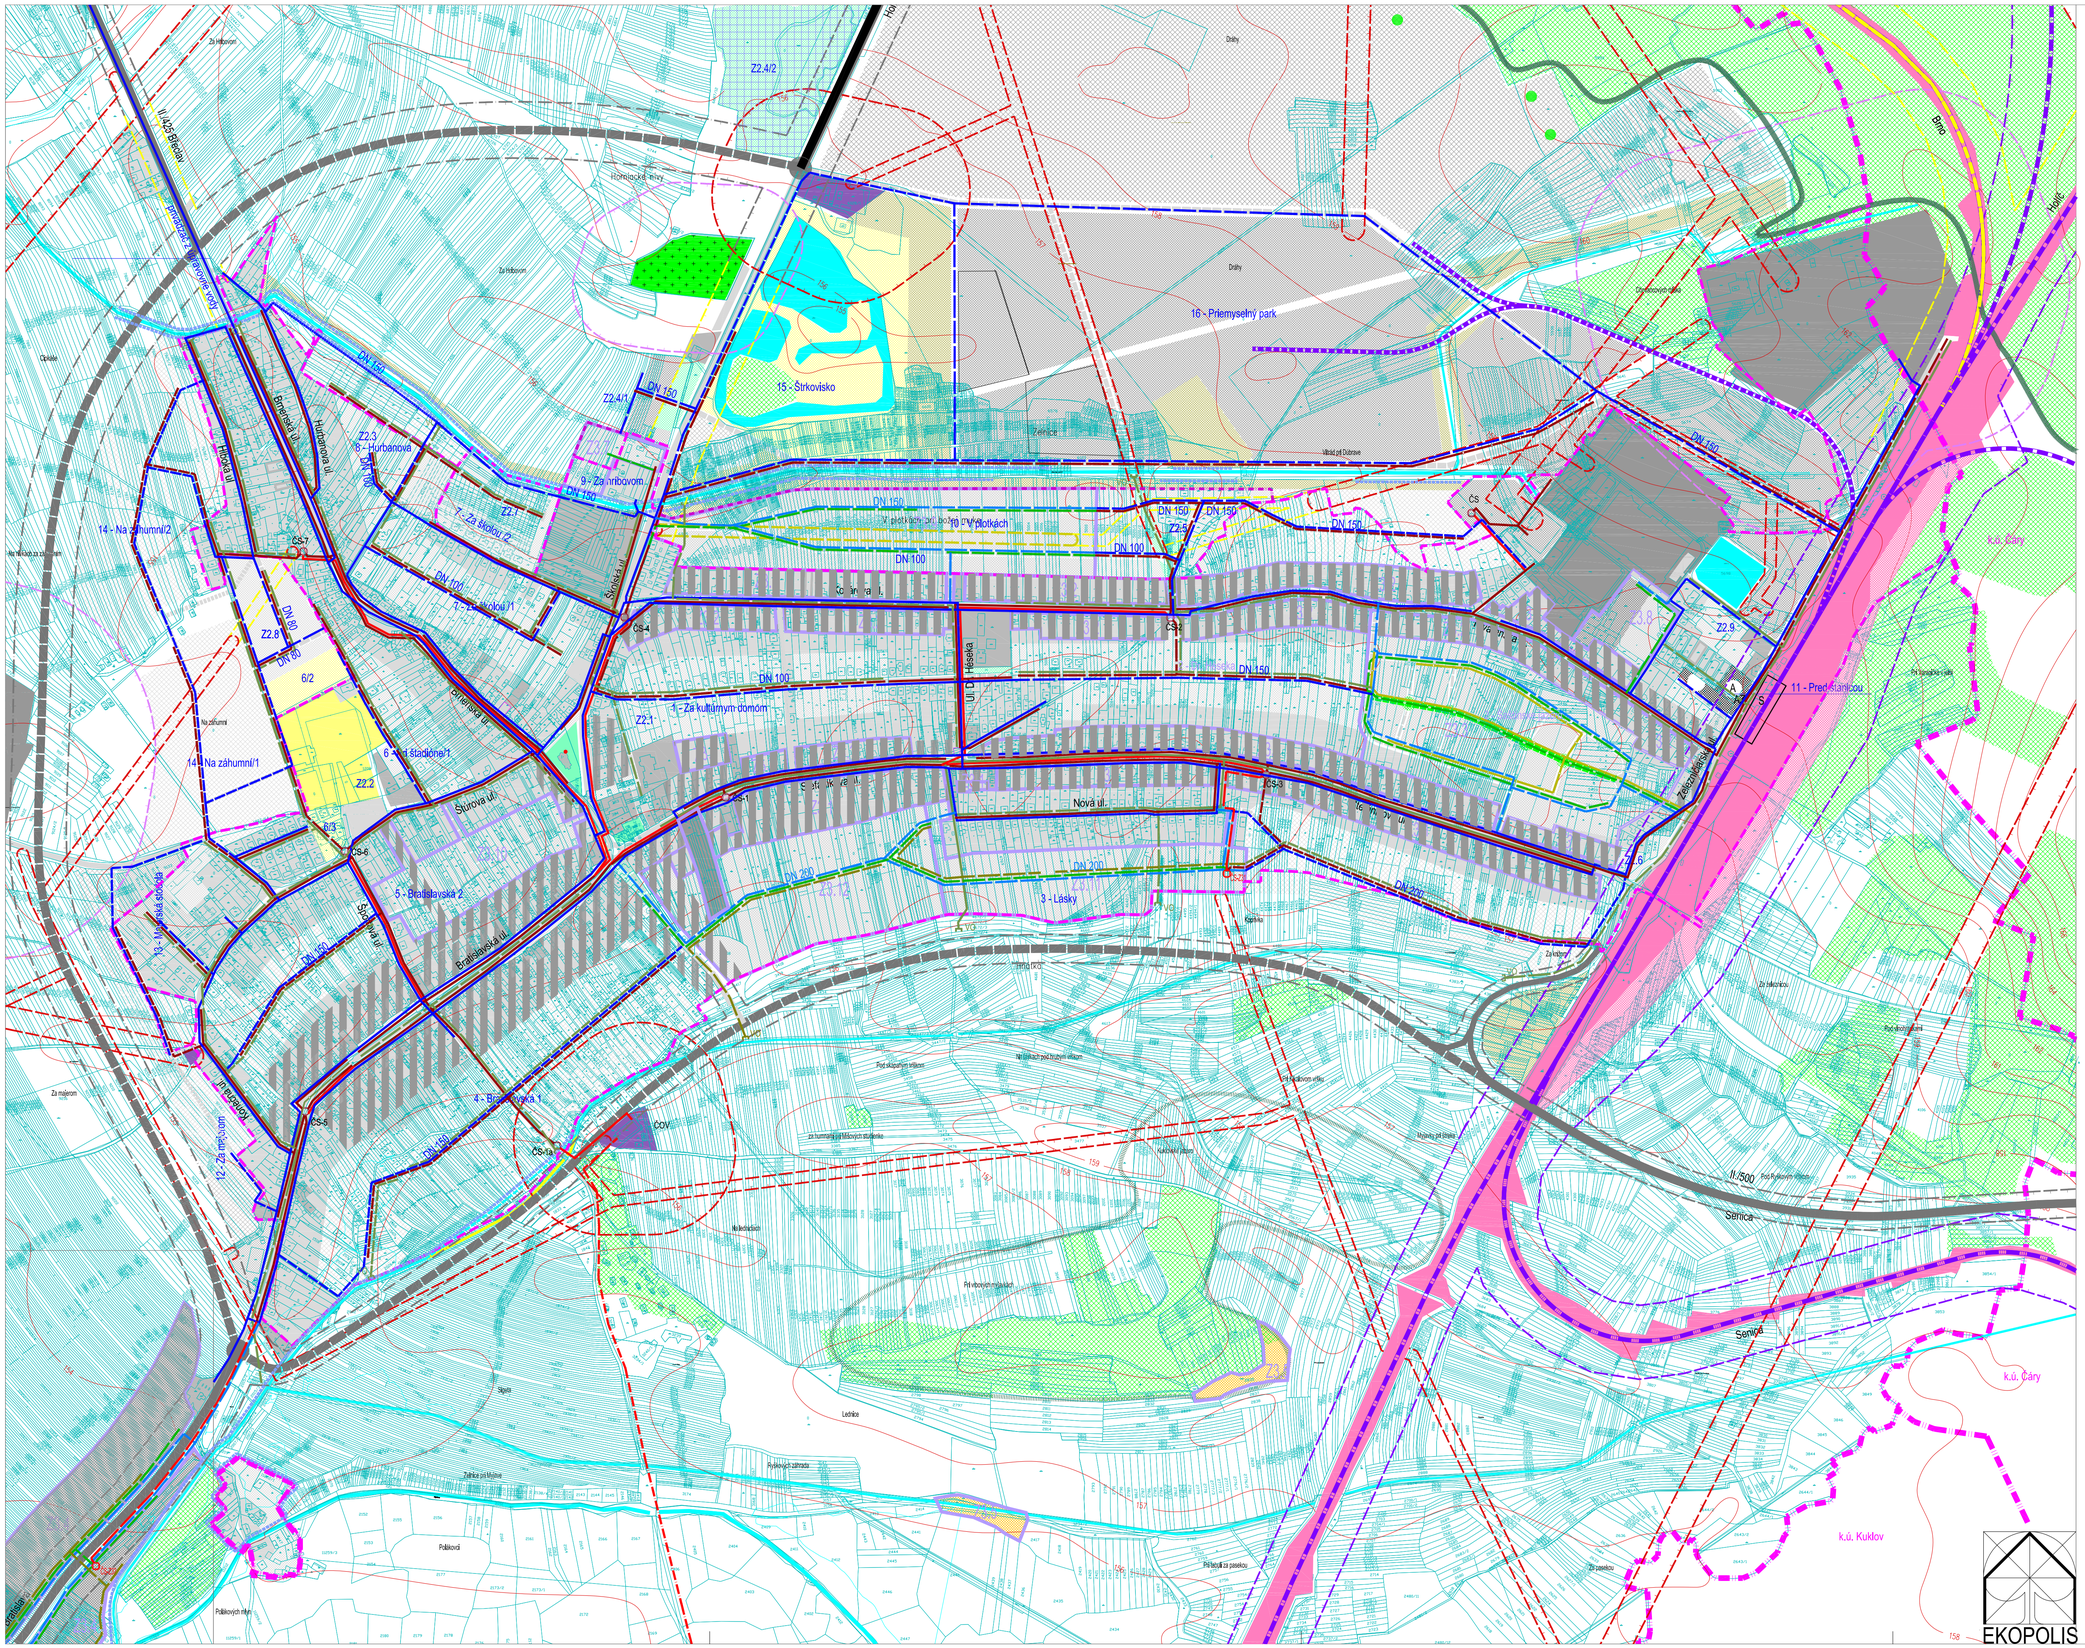

legenda

stav	návrh	návrh Zmena 03/2017	prognóza	
				Hranica katastrálneho územia obce
				Hranica zastavaného územia
				Vodné plochy a toky
				Vodný tok na preloženie
				Plochy krajinnej zelene - lesy a vysoká zeleň v krajine
	3-Lásky	Z3.1	3-Lásky	Hranica lokality a názov lokality plošného rozvoja - návrh
Limitujúce faktory priestorového rozvoja				
				Ochranné a bezpečnostné pásma trás a zariadení technickej infraštruktúry
				Ochranné a bezpečnostné pásma trás a zariadení technickej infraštruktúry - na zrušenie
				Ochranné pásmo železnice
				Ochranné pásmo železnice na zrušenie
				Ochranné pásmo cest I. a II. triedy
				Ochranné pásmo cest I. a II. triedy - zrušené
				Pásmo hygienickej ochrany
				Ochrana zátopových území určených na urbanizáciu - protipovodňové opatrenia
Základné funkcie urbanizovaného územia				
				Plochy nízkopodlažnej zástavby - bytové a rodinné domy - BD/RD
				Plochy základnej občianskej vybavenosti obce
				Plochy základnej občianskej vybavenosti obce - stav
				Plochy s možnou polyfunkciou mestotvorného charakteru občianska vybavenosť/bývanie
				Plochy priemyselnej a poľnohospodárskej výroby a areálov podnikateľských aktivít
				Plochy zariadení a areálov tech. vybavenosti
				Plocha rekultivácie skládky KO
				Plochy športových areálov a územia s oddychovo-relaxačným potenciálom
				Pešie plochy a priestranstvá
				Izolačná a ochranná zeleň a verejné parky a parkové plochy
				Cintoríny
				Plochy železničnej dopravy
Kanalizácia				
ČOV				Čistiareň odpadových vôd (ČOV)
ČS			ČSzti	Čerpacia stanica (ČS)
				Gravitačná kanalizácia splašková
				Výtlačné kanalizačné potrubie z ČS
				Výtlačné kanalizačné potrubie z ČOV
				Dažďová kanalizácia
VO	VO			Výustný objekt do recipientu
				Ochrana zátopových území určených na urbanizáciu - protipovodňové opatrenia
Vodovod				
				Vodovod

EKOPOLIS - Ateliér architektúry, urbanizmu a územného plánovania
Vajnorská 98/J, 831 04 Bratislava
Tel./fax.: 02/20745115, Mobil: 0905628155, e-mail: zibrin.ekopolis@chello.sk

Názov úlohy:	ÚPN-O Kúty v znení neskorších zmien Zmena 03/2017		
Obstarávateľ:	Obec Kúty, Obecný úrad, Nám. Radlinského 981, 908 01 Kúty	Dátum: 08/2018	
Spracovateľ:	Ing.arch. Peter Zibrín, PhD., autorizovaný architekt		
Názov výkresu:	Návrh kanalizácie, Návrh vodovodu Formát A	Č.výkr.: B.04, B.05	Mierka: 1:5 000

EKOPOLIS