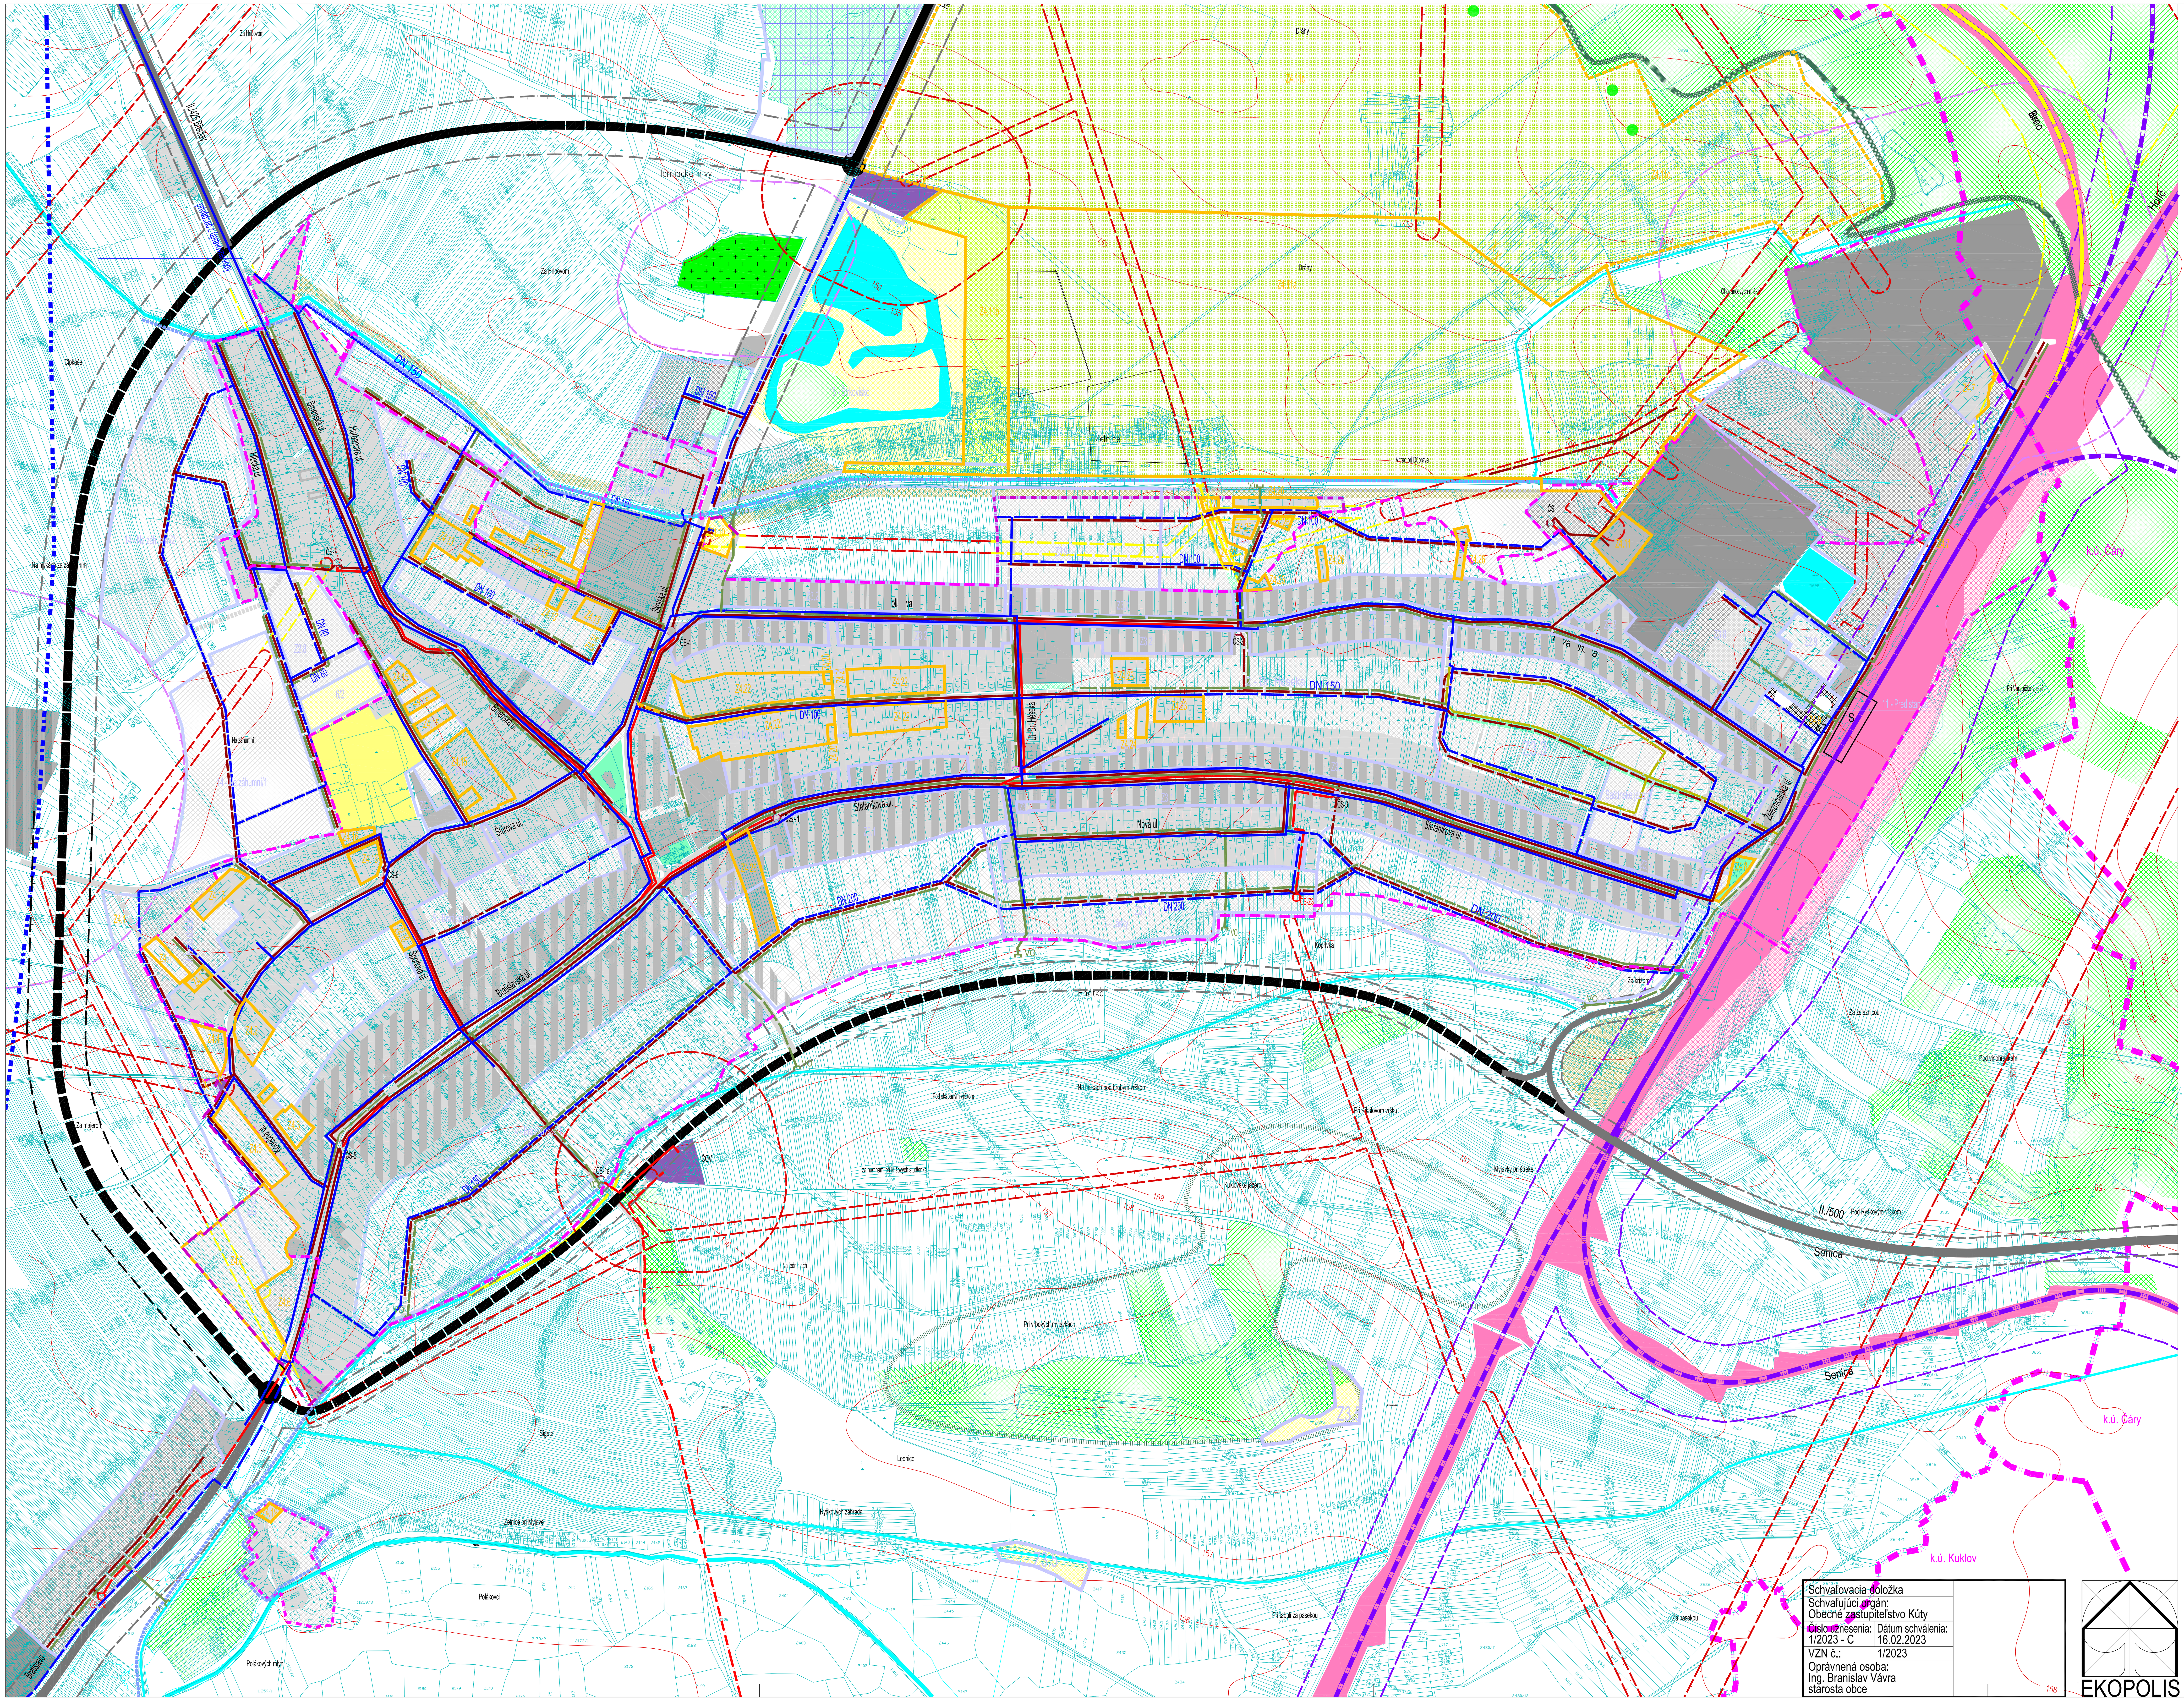

Územný plán obce Kúty
v znení neskorších zmien

Zmena 04/2022
B.04 Návrh kanalizácie
B.05 Návrh vodovodu

legenda

stav	návrh	prognóza	
			Hranica katastrálneho územia obce
			Hranica zastavaného územia
			Vodné plochy a toky
			Vodný tok na preloženie
			Plochy krajinnej zelene - lesy a vysoká zeleň v krajine
	3-Lásky	3-Lásky	Hranica lokality a názov lokality plošného rozvoja - návrh
			Limitujúce faktory priestorového rozvoja
			Ochranné a bezpečnostné pásma trás a zariadení technickej infraštruktúry
			Ochranné a bezpečnostné pásma trás a zariadení technickej infraštruktúry - na zrušenie
			Ochranné pásmo železnice
			Ochranné pásmo železnice na zrušenie
			Ochranné pásmo ciest I. a II. triedy
			Pásmo hygienickej ochrany
			Ochrana zátopových území určených na urbanizáciu - zníženie dna koryta
			Základné funkcie urbanizovaného územia
			Plochy nízkopodlažnej zástavby - bytové a rodinné domy - BD/RD
			Plochy základnej občianskej vybavenosti obce
			Plochy s možnou polyfunkciou mestotvorného charakteru občianska vybavenosť/bývanie
			Plochy priemyselnej a poľnohospodárskej výroby a areálov podnikateľských aktivít
			Plochy zariadení a areálov tech. vybavenosti
			Plocha rekultivácie skládky KO
			Plochy športových areálov a územia s oddychovo-relaxačným potenciálom
			Pešie plochy a priestranstvá
			Izolačná a ochranná zelen a verejné parky a parkové plochy
			Cintoríny
			Plochy železničnej dopravy
			Kanalizácia
ČOV			Čistiareň odpadových vôd (ČOV)
ČS	ČS-Z31		Čerpacia stanica (ČS)
			Gravitačná kanalizácia splašková
			Výtlačné kanalizačné potrubie z ČS
			Výtlačné kanalizačné potrubie z ČOV
			Dažďová kanalizácia
VO	VO		Výustný objekt do recipientu
			Ochrana zátopových území určených na urbanizáciu - protipovodňové opatrenia
			Vodovod
			Vodovod
			Prívod vody Malacky - Kúty DN 500

Zmena 04/2022

	Z4.1	Z4.6c	Hranica lokality a názov lokality plošného rozvoja
			Hranica zastavaného územia
			Plochy nízkopodlažnej zástavby - bytové a rodinné domy - BD/RD
			Plochy základnej občianskej vybavenosti obce
			Plochy priemyselnej a poľnohospodárskej výroby a areálov podnikateľských aktivít
			Plochy krajinnej zelene, oddychu a relaxácie
			Športovorekreačné plochy a územie s oddychovorelaxačným potenciálom
			Plochy športových areálov a zariadení
			Verejné parky a parkové úpravy
			Cesta I.triedy
			Ochranné pásmo cesty I. triedy
			Gravitačná kanalizácia splašková
			Vodovod
			Ochranné a bezpečnostné pásma trás a zariadení technickej infraštruktúry - na zrušenie

EKOPOLIS - Ateliér architektúry, urbanizmu a územného plánovania
Vajnorská 98/J, 831 04 Bratislava
Tel.: 00421905628155, e-mail: zibrin.ekopolis@chello.sk

Názov úlohy:	Územný plán obce Kúty v znení neskorších zmien Zmena 04/2022		ČISTOPIS
Obstarávateľ:	Obec Kúty, Obecný úrad, Nám. Radlinského 981, 908 01 Kúty	Dátum: 01/2023	
Spracovateľ:	Ing.arch. Peter Zibrin, PhD., autorizovaný architekt		
Názov výkresu:	Návrh kanalizácie, Návrh vodovodu	Č.výkr.: B.04, B.05	Mierka: 1:5 000