# Územný plán obce Kúty
## v znení Zmeny 01/2008, Zmeny 02/2009

## Vymedzenie lokalít Zmeny 03/2017
## B.04 Návrh kanalizácie
## B.05 Návrh vodovodu

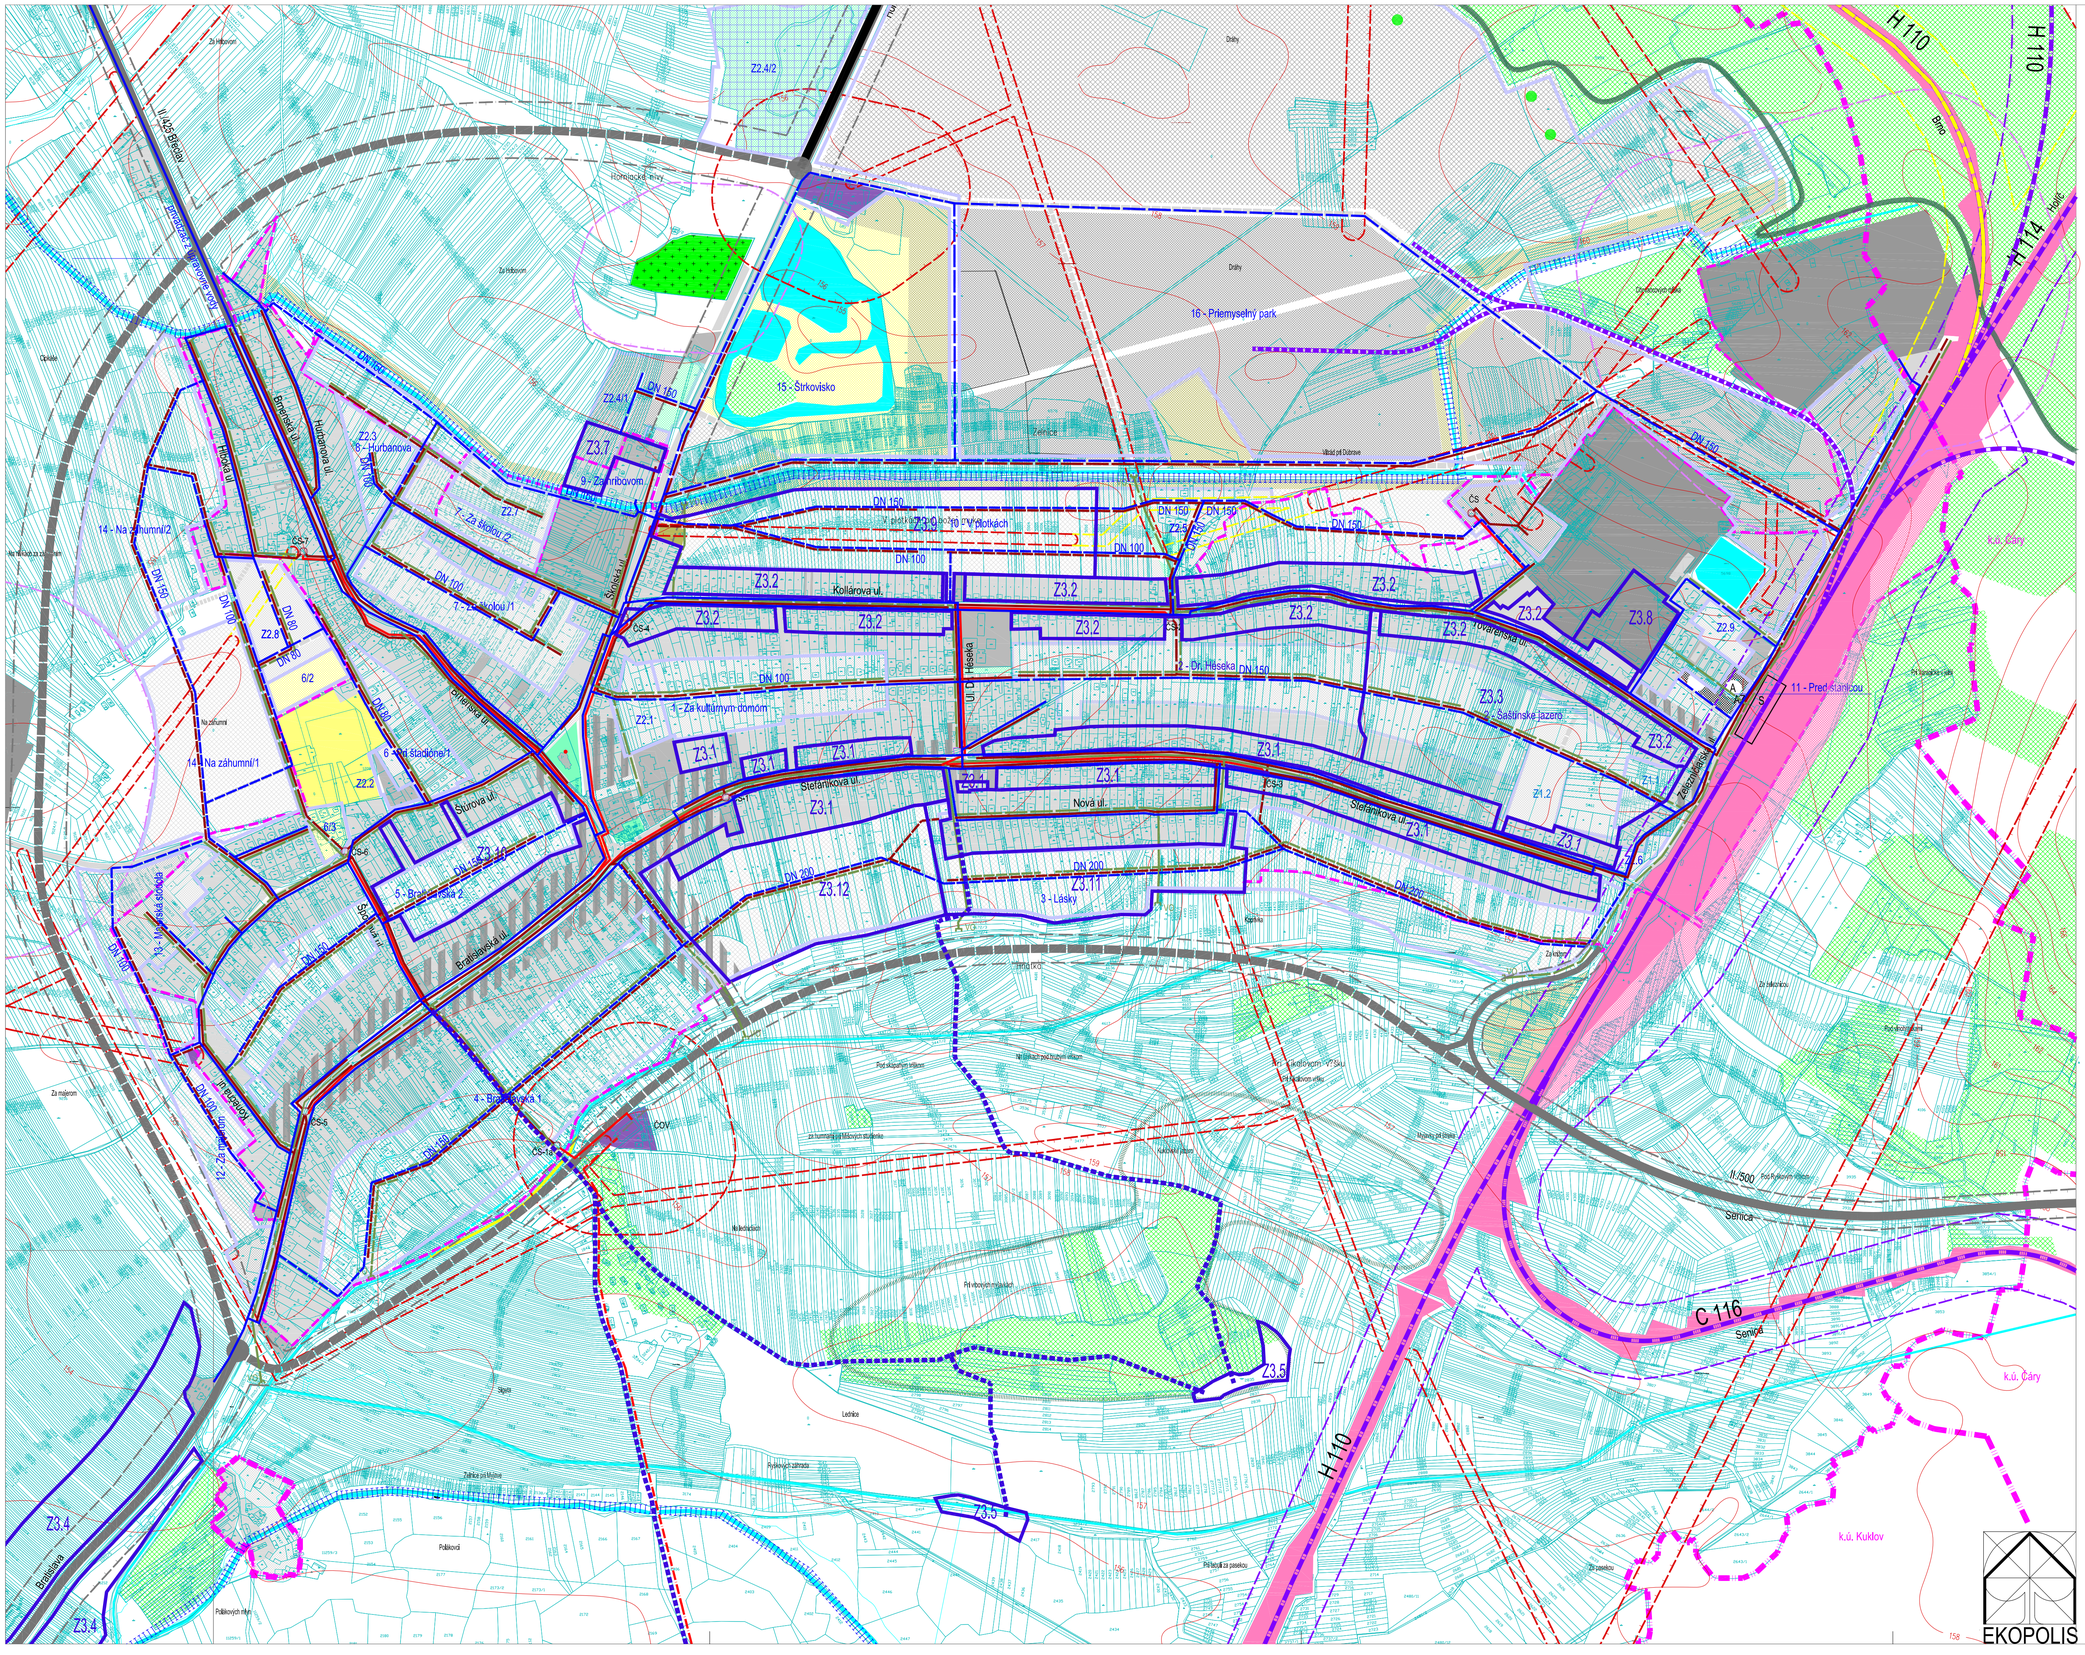


legenda

| stav | návrh | prognóza | |
|---|---|---|---|
| | | | Hranica katastrálneho územia obce |
| | | | Hranica zastavaného územia |
| | | | Vodné plochy a toky |
| | | | Vodný tok na preloženie |
| | | | Plochy krajinnej zelene |
| | | | - lesy a vysoká zeleň v krajine |
| | 3-Lásky | 3-Lásky | Hranica lokality a názov lokality plošného rozvoja - návrh |
| | | | **Limitujúce faktory priestorového rozvoja** |
| | | | Ochranné a bezpečnostné pásma trás a zariadení technickej infraštruktúry |
| | | | Ochranné pásmo železnice |
| | | | Ochranné pásmo železnice na zrušenie |
| | | | Ochranné pásmo ciest I. a II. triedy |
| | | | Pásmo hygienickej ochrany |
| | | | **Základné funkcie urbanizovaného územia** |
| | | | Plochy nízkopodlažnej zástavby - bytové a rodinné domy BD |
| | | | Plochy základnej občianskej vybavenosti obce |
| | | | Plochy polyfunkcie mestotvorného charakteru občianska vybavenosť/bývanie (s vyšším zastúpením podielu OV - nad 30% celk. podl. plochy bloku zástavby) |
| | | | Plochy priemyselnej a poľnohospodárskej výroby a areálov podnikateľských aktivít |
| | | | Plochy zariadení a areálov tech. vybavenosti |
| | | | Plocha rekultivácie skládky KO |
| | | | Plochy športových areálov a zariadení s oddychovo-relaxačným potenciálom |
| | | | Izolačná a ochranná zeleň a verejné parky a parkové plochy |
| | | | Cintoríny |
| | | | Plochy železničnej dopravy |
| | | | **Kanalizácia** |
| ČOV | | | Čistiareň odpadových vôd (ČOV) |
| ČS | | | Čerpacia stanica (ČS) |
| | | | Gravitačná kanalizácia splašková |
| | | | Výtlačné kanalizačné potrubie z ČS |
| | | | Výtlačné kanalizačné potrubie z ČOV |
| | | | Dažďová kanalizácia |
| VO | VO | | Výustný objekt do recipientu |
| | | | **Vodovod** |
| | | | Vodovod |

| | | |
|---|---|---|
| | | **Vymedzenie lokalít Zmeny 03/2017** |
| | | Vymedzenie lokality zmeny 03/2017 - plošné |
| | | Vymedzenie lokality zmeny 03/2017 - líniové |
| Z3.1 | | Označenie lokality zmeny 03/2017 |

EKOPOLIS


EKOPOLIS - Ateliér architektúry, urbanizmu a územného plánovania
Vajnorská 98/J, 831 04 Bratislava
Tel./fax.: 02/20745115, Mobil: 0905628155, e-mail: zibrin.ekopolis@chello.sk


| | | | |
|---|---|---|---|
| Názov úlohy: | ÚPN-O Kúty v znení neskorších zmien 01/2008, 02/2009<br>Vymedzenie lokalít Zmeny 03/2017 | | |
| Obstarávateľ: | Obec Kúty, Obecný úrad, Nám. Radlinského 981, 908 01 Kúty | Dátum: 08/2004 - 08/2018 | |
| Spracovateľ: | Ing.arch. Peter Zibrín, PhD., autorizovaný architekt | | |
| Názov výkresu: | Návrh kanalizácie, Návrh vodovodu<br>Formát A | Č.výk.: B.04, B.05 | Mierka: 1:5 000 |