Územný plán obce Kúty

v znení Zmeny 01/2008, Zmeny 02/2009

Vymedzenie lokalít Zmeny 03/2017

B.03 Návrh dopravy

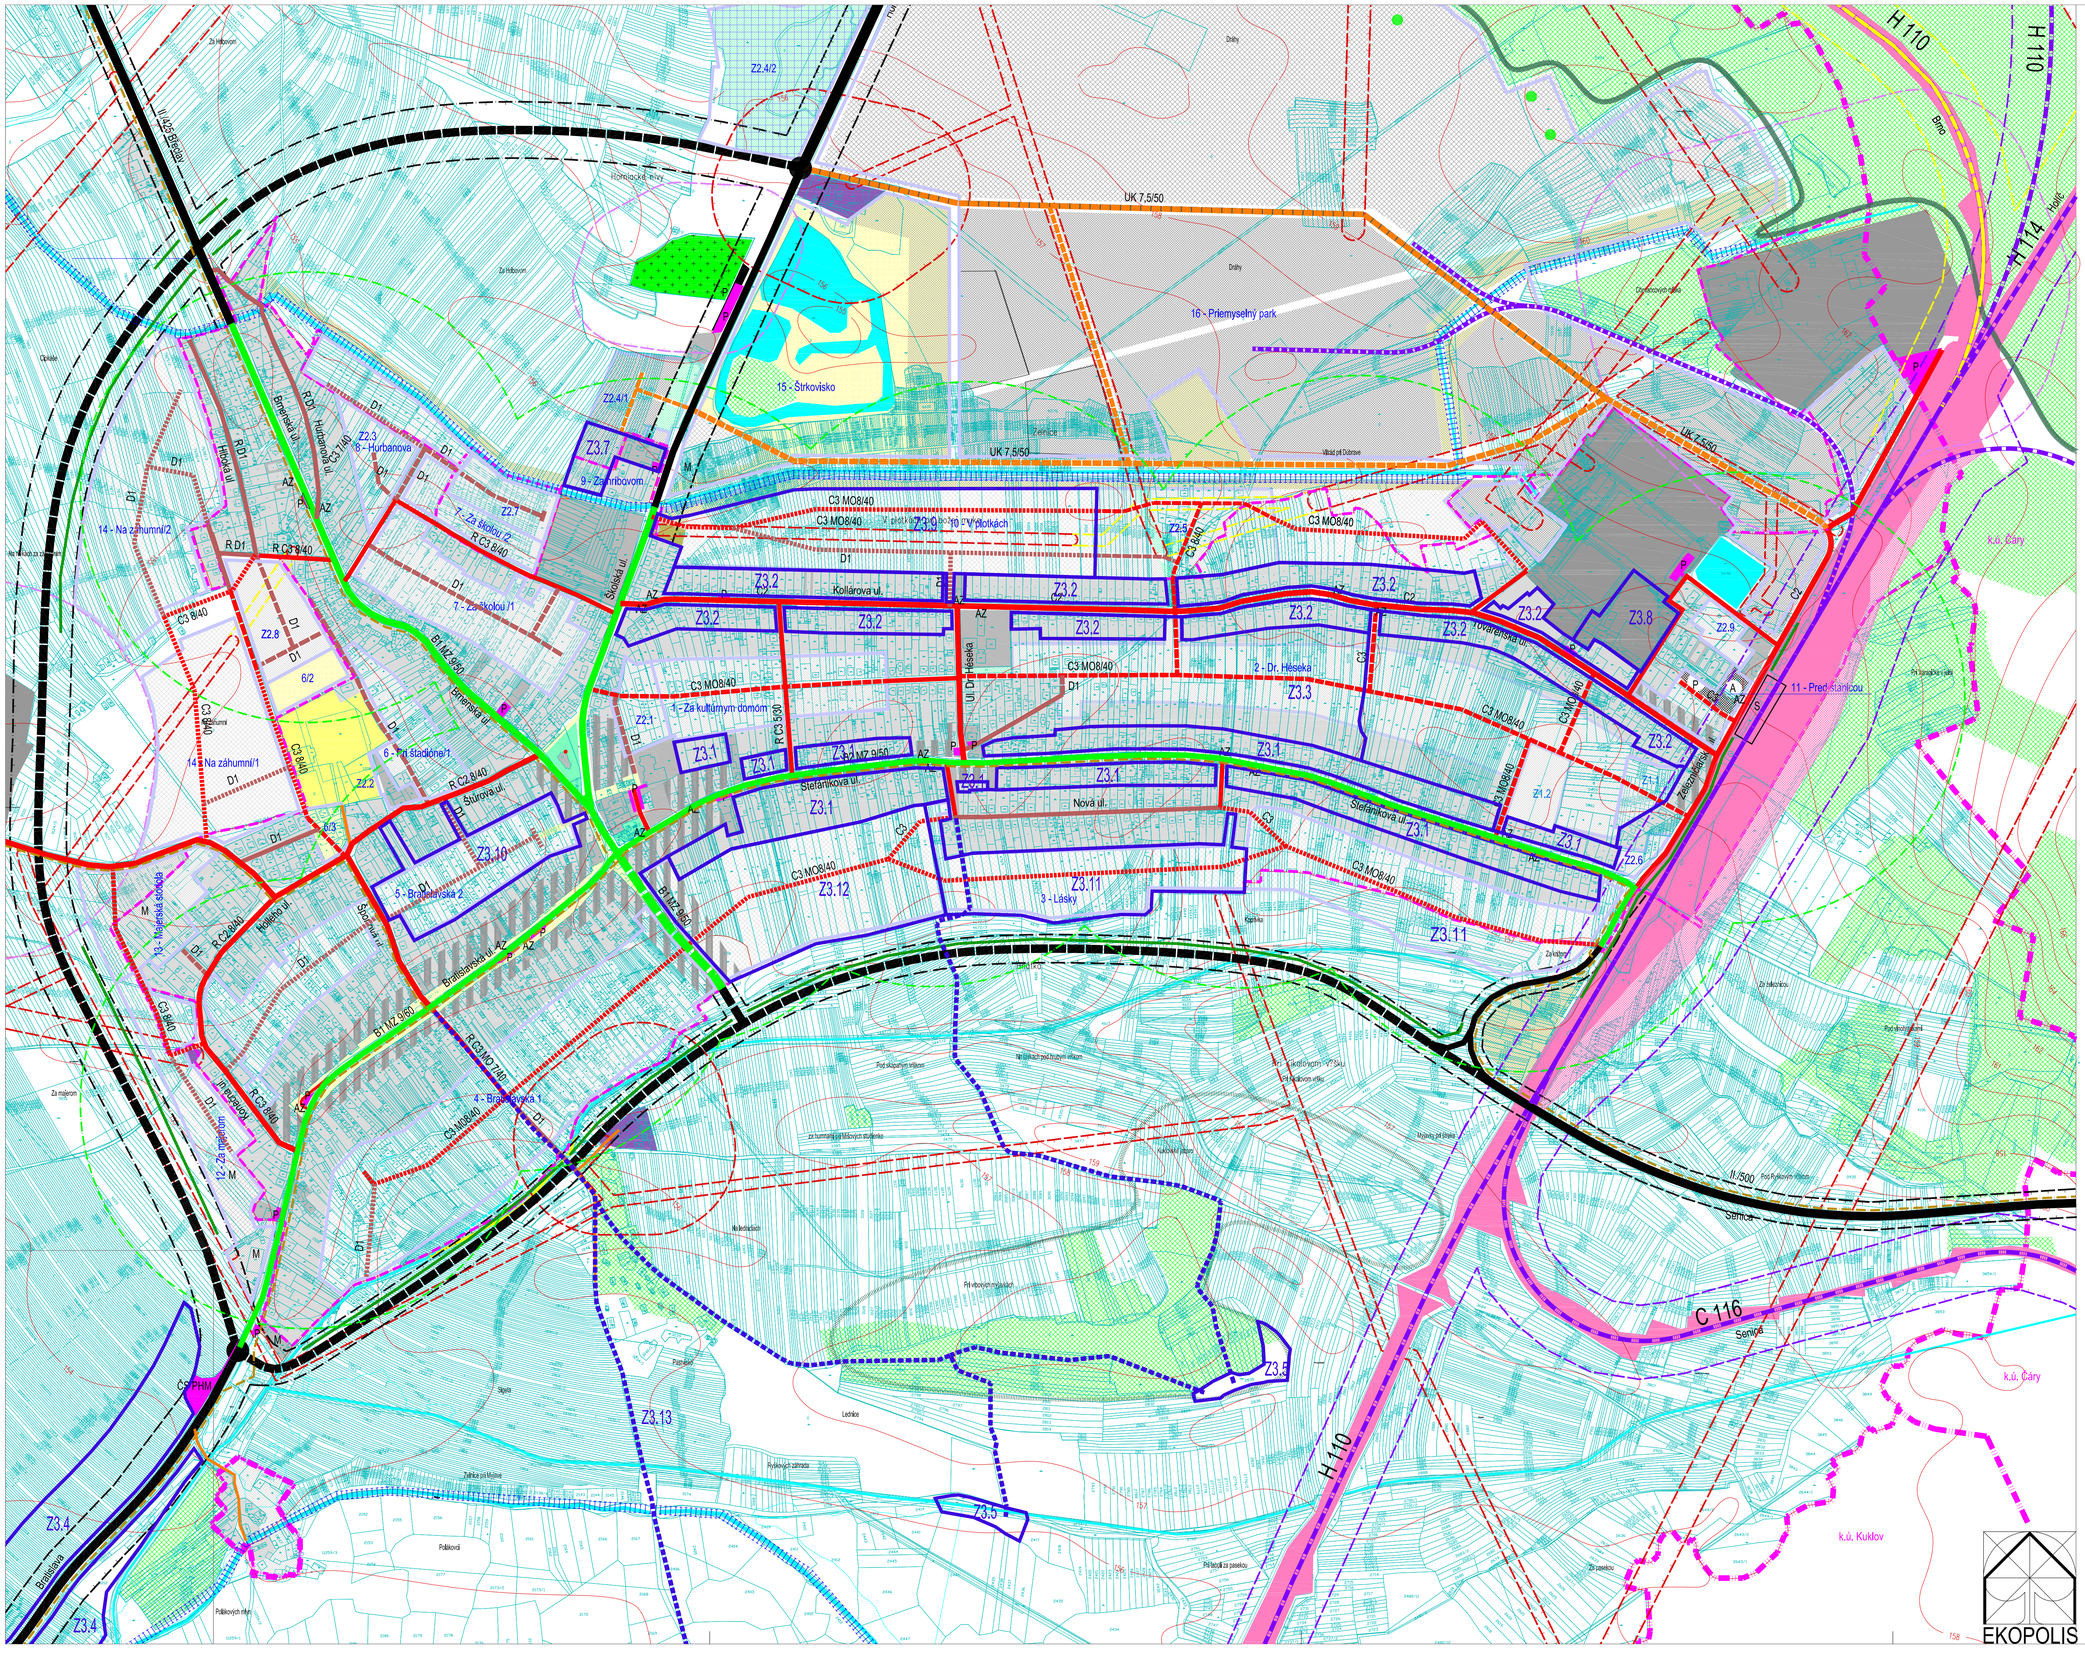

legenda

stav	návrh	prognóza	
			Hranica katastrálneho územia obce
			Hranica zastavaného územia
			Vodné plochy a toky
			Vodný tok na preloženie
			Plochy krajinnej zelene - lesy a vysoká zeleň v krajine
	3-Lásky	3-Lásky	Hranica lokality a názov lokality plošného rozvoja - návrh
			Limitujúce faktory priestorového rozvoja
			Ochranné a bezpečnostné pásma trás a zariadení technickej infraštruktúry
			Ochranné pásmo železnice
			Ochranné pásmo železnice na zrušenie
			Ochranné pásmo ciest I. a II. triedy
			Pásmo hygienickej ochrany
			Základné funkcie urbanizovaného územia
			Plochy nízkopodlažnej zástavby - bytové a rodinné domy BD
			Plochy základnej občianskej vybavenosti obce
			Plochy polyfunkcie mestotvorného charakteru občianska vybavenosť/bývanie (s vyšším zastúpením podielu OV - nad 30% celk. podl. plochy bloku zástavby)
			Plochy priemyselnej a poľnohospodárskej výroby a areálov podnikateľských aktivít
			Plochy zariadení a areálov tech. vybavenosti
			Plocha rekultivácie skládky KO
			Plochy športových areálov a zariadení s oddychovo-relaxačným potenciálom
			Pešie plochy a priestranstvá
			Izolačná a ochranná zeleň a verejné parky a parkové plochy
			Cintoríny
			Plochy a zariadenia dopravy
			Plochy železničnej dopravy
			Železničná trať na zrušenie
			Železničná trať - nová al. rekonštrukcia na návrhovú rýchlosť 160 km/hod
			Železničná trať - zdvojkoľajnenie
			Železničná vlečka
			Cesty I. / II. triedy
			Cesty I. a II. triedy v zastavanom území - - zberné komunikácie B1 a B2
			Sprievodná zeleň komunikácii a protihlukové opatrenia
			Miestne komunikácie obsłužné MK C3 (R - rekonštrukcia)
			Miestne komunikácie ukľudnené D1
			Účelové komunikácie
			Komunikácia cyklistická D2
C MO 8/40	C MO 8/40	C MO 8/40	Funkčná trieda a kategória komunikácie
S			Stanica ŽSR
	A		Autobus. stanica (prednádražný priestor)
P	P		Parkoviská verejné
M	M		Motoristické služby
ČS PHM			Čerpacia stanica PHM
AZ			Zastávky autobusovej dopravy
			Izochróma časovej dostupnosti zastávok HD
			Vymedzenie lokalít Zmeny 03/2017
			Vymedzenie lokality zmeny 03/2017 - plošné
			Vymedzenie lokality zmeny 03/2017 - líniové
	Z3.1		Označenie lokality zmeny 03/2017

EKOPOLIS - Ateliér architektúry, urbanizmu a územného plánovania
Vajnorská 98/J, 831 04 Bratislava
Tel./fax.: 02/20745115, Mobil: 0905628155, e-mail: zibrin.ekopolis@chello.sk

Názov úlohy:	ÚPN-O Kúty v znení neskorších zmien 01/2008, 02/2009 Vymedzenie lokalít Zmeny 03/2017		
Obstarávateľ:	Obec Kúty, Obecný úrad, Nám. Radlinského 981, 908 01 Kúty	Dátum: 08/2004 - 08/2018	
Spracovateľ:	Ing.arch. Peter Zibrín, PhD., autorizovaný architekt		
Názov výkresu:	Návrh dopravy Formát A	Č.výk.: B.03	Mierka: 1:5 000