Územný plán obce Kúty
v znení neskorších zmien

Zmena 03/2017

B.04 Návrh kanalizácie
B.05 Návrh vodovodu

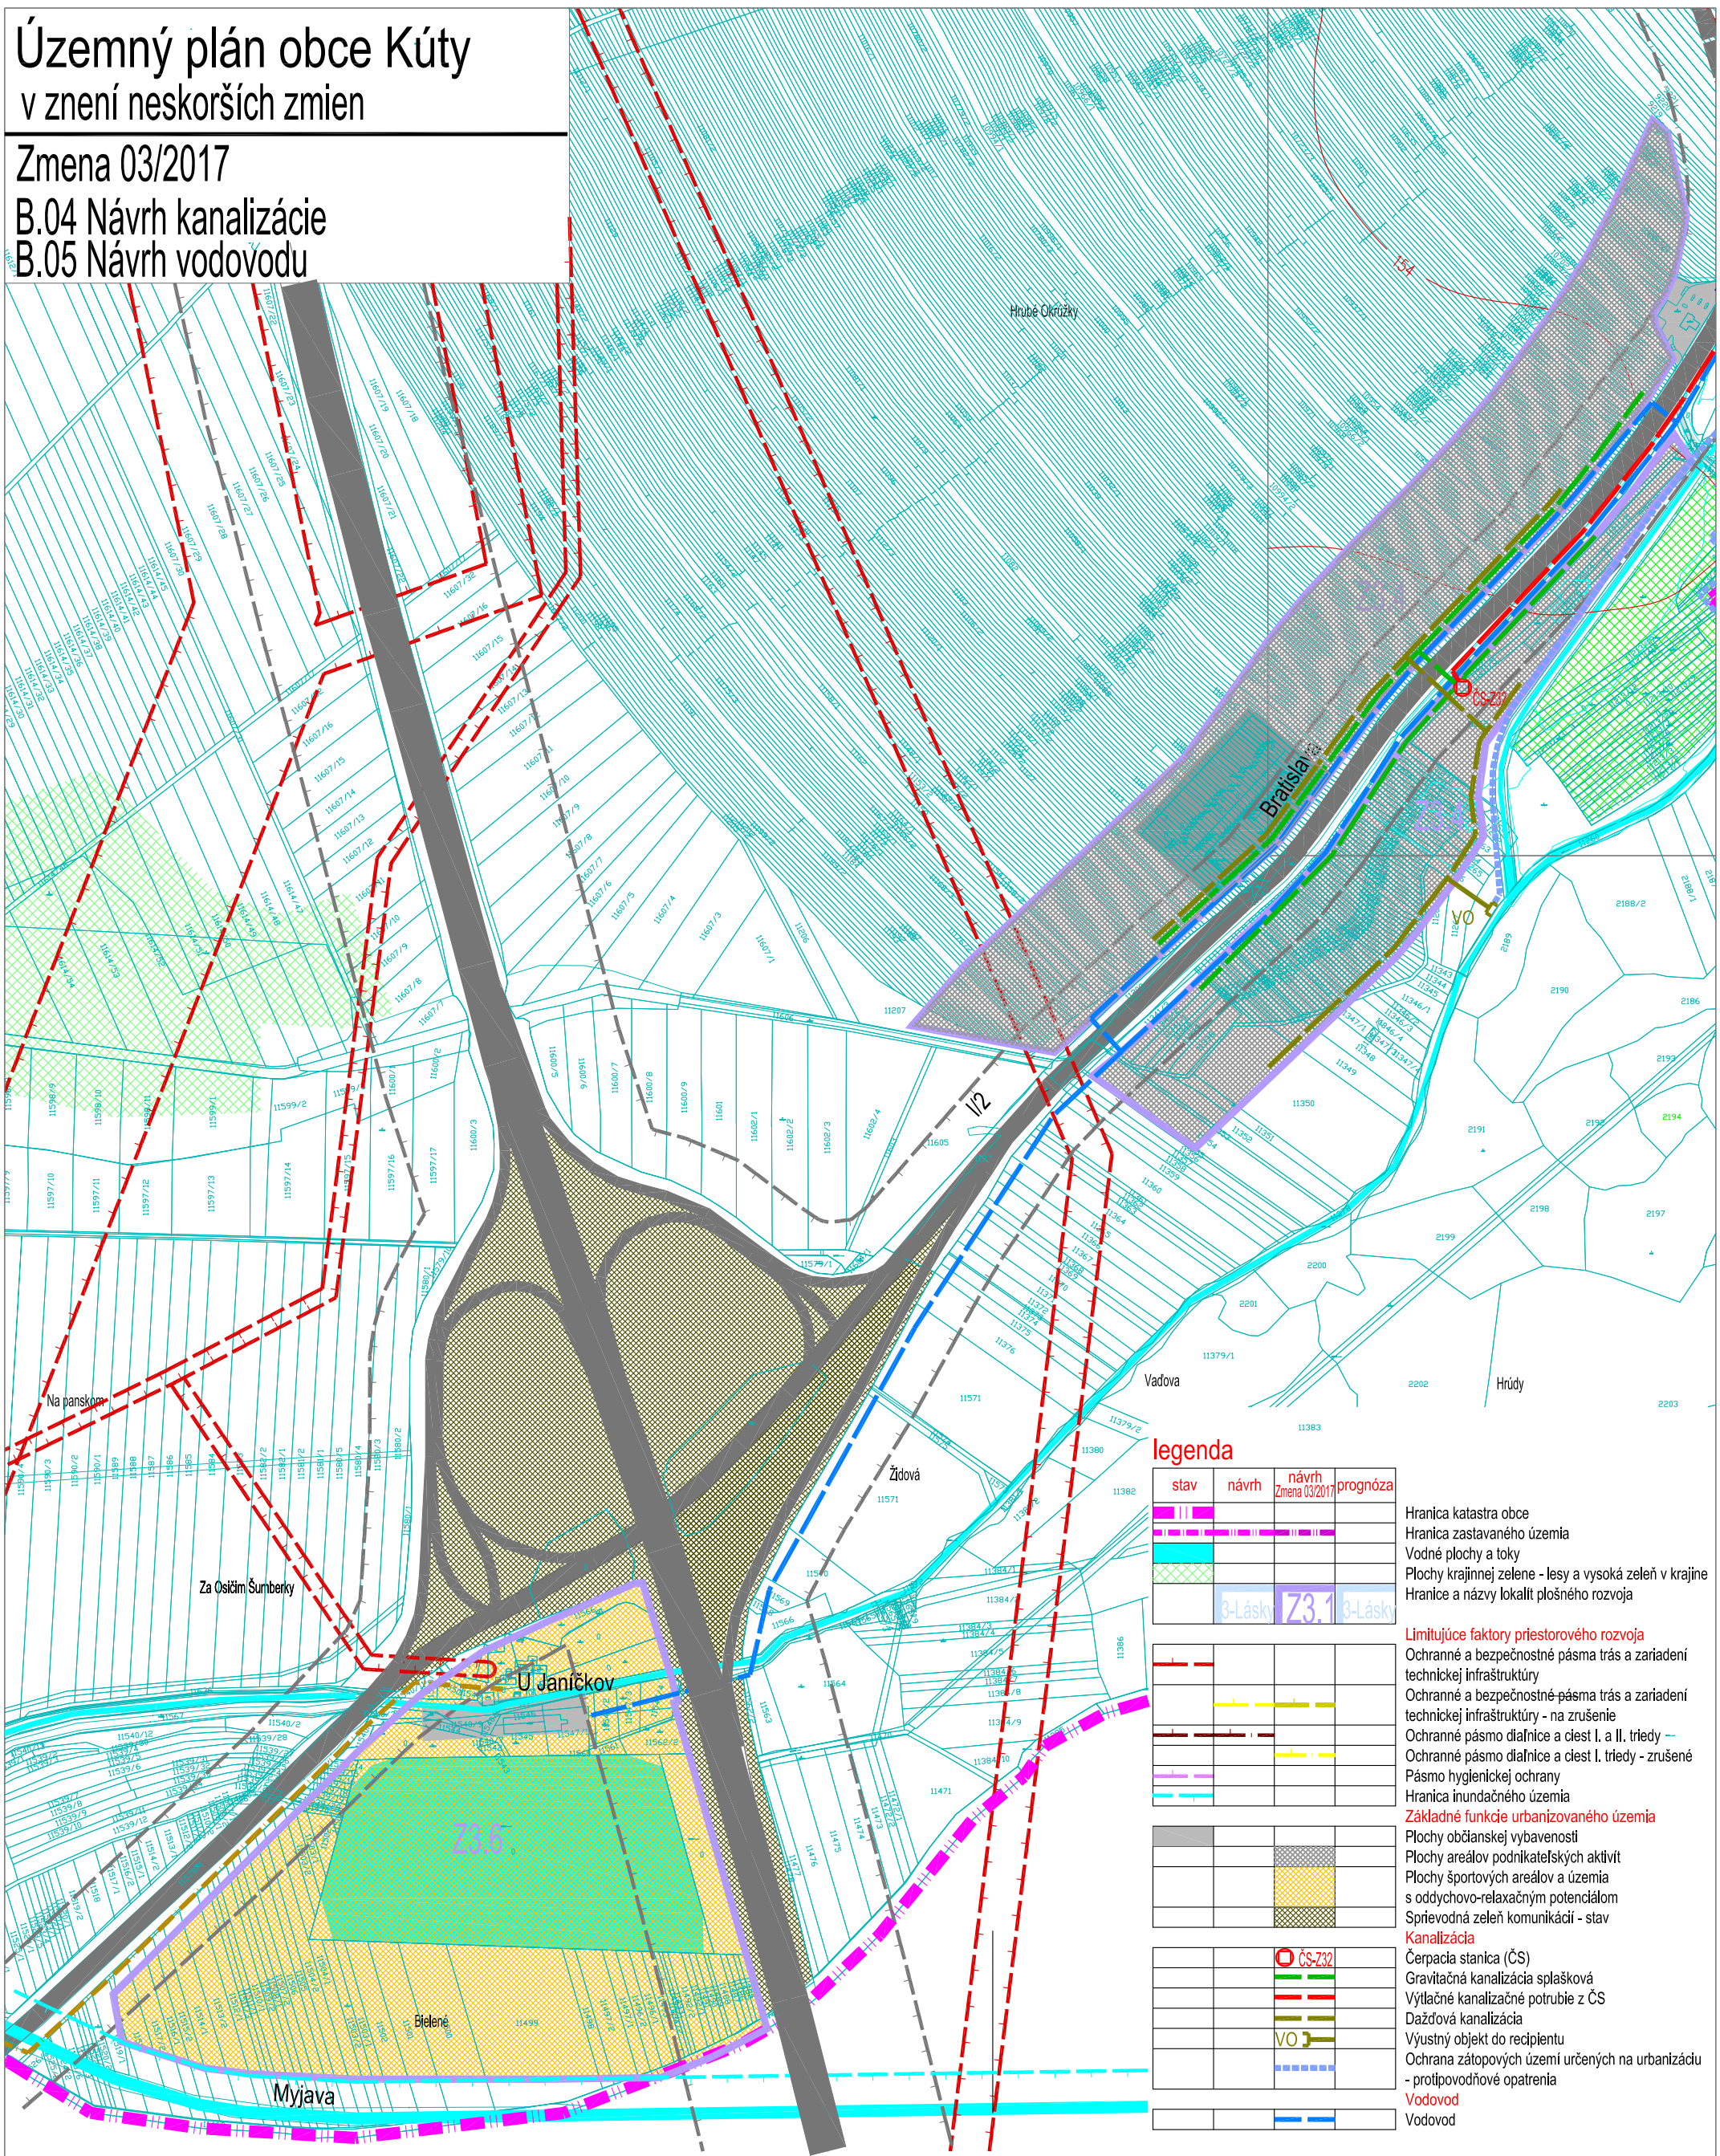

k.ú. Borský sv. Jur

legenda

stav	návrh	návrh Zmena 03/2017	prognóza	
				Hranica katastra obce
				Hranica zastavaného územia
				Vodné plochy a toky
				Plochy krajinnej zelene - lesy a vysoká zeleň v krajine
		3-Lásky Z3.1	3-Lásky	Hranice a názvy lokalít plošného rozvoja

Limitujúce faktory priestorového rozvoja

- Ochranné a bezpečnostné pásma trás a zariadení technickej infraštruktúry
- Ochranné a bezpečnostné pásma trás a zariadení technickej infraštruktúry - na zrušenie
- Ochranné pásmo diaľnice a ciest I. a II. triedy
- Ochranné pásmo diaľnice a ciest I. triedy - zrušené
- Pásmo hygienickej ochrany
- Hranica inundačného územia

Základné funkcie urbanizovaného územia

- Plochy občianskej vybavenosti
- Plochy areálov podnikateľských aktivít
- Plochy športových areálov a územia s oddychovo-relaxačným potenciálom
- Sprievodná zeleň komunikácií - stav

Kanalizácia

- ČS-Z32 Čerpacia stanica (ČS)
- Gravitačná kanalizácia splašková
- Výtlačné kanalizačné potrubie z ČS
- Dažďová kanalizácia
- VO Výustný objekt do recipientu
- Ochrana zátopových území určených na urbanizáciu - protipovodňové opatrenia

Vodovod

- Vodovod

EKOPOLIS

EKOPOLIS - Ateliér architektúry, urbanizmu a územného plánovania
Vajnorská 98/J, 831 04 Bratislava
Tel./fax.: 02/20745115, Mobil: 0905628155, e-mail: zibrin.ekopolis@chello.sk

Názov úlohy:	ÚPN-O Kúty v znení neskorších zmien Zmena 03/2017		
Obstarávateľ:	Obec Kúty, Obecný úrad, Nám. Radlinského 981, 908 01 Kúty	Dátum: 08/2018	
Spracovateľ:	Ing.arch. Peter Zibrin, PhD., autorizovaný architekt		
Názov výkresu:	Návrh kanalizácie, Návrh vodovodu (odvodený z výkresu B.01 Širšie vzťahy) Formát B	Č.výkr.: B.04, B.05	Mierka: 1:5 000